

SERVIZIO SANITARIO REGIONALE
EMILIA-ROMAGNA
Azienda Ospedaliero - Universitaria di Bologna

Policlinico S. Orsola-Malpighi



ALMA MATER STUDIORUM
UNIVERSITÀ DI BOLOGNA

AREA DI CONTRATTAZIONE DELLA DIRIGENZA MEDICA E VETERINARIA

ACCORDO RELATIVO AL SISTEMA DI VIDEOSORVEGLIANZA AZIENDALE

Bologna, li

20/7/17

M. M.

N.S. d.s.

F. F.

R. R. IR
A. A. W. W.
G. G.

Richiamati:

- l'art. 4 della legge 20 maggio 1970 n. 300 "Statuto dei lavoratori";
- l'art. 114 del d. lgs. 196/2003 (di seguito codice privacy), in tema di divieto di controllo
- distanza dei lavoratori;
- l'art. 171 del codice privacy;
- il provvedimento del Garante per la protezione dei dati personali 08 aprile 2010 in tema di videosorveglianza
- l'art 23 comma 1 del D.Lgs 14/9/2015 n. 151

Premesso che:

- l'installazione e l'utilizzo di impianti di videosorveglianza, rientrando nell'ambito di applicazione dell'art. 4 della legge 300/1970, sono ammessi solo per esigenze organizzative e produttive ovvero per la sicurezza del lavoro e solo incidentalmente può riprendere i lavoratori nell'espletamento della loro attività lavorativa;
- l'azienda si dota di un sistema di videosorveglianza per specifiche esigenze di tutela della sicurezza degli operatori aziendali operanti in reparti o strutture "critiche", di tutela del patrimonio aziendale contro il rischio di atti vandalici e da ultimo per specifiche esigenze di cura (ad es. unità di rianimazione, reparti di isolamento), nonché per la prevenzione di condotte autolesioniste da parte dei pazienti ricoverati o presi in carico presso strutture o servizi aziendali;
- in data 26/6/2012 è stato sottoscritto con gli organismi sindacali aventi titolo un accordo relativo al sistema di videosorveglianza aziendale nel quale sono esplicitati finalità metodologia e gestione del sistema di videosorveglianza aziendale

LE PARTI CONCORDANO CHE:


1. sia richiamato e confermato integralmente il contenuto dell'accordo citato in premessa, che per esaustività si riproduce:
 - a) che le telecamere non riprendano luoghi riservati esclusivamente ai dipendenti (spogliatoi, servizi, mense...)
 - b) che le immagini, eventualmente acquisite mediante videoregistrazione non siano in alcun modo diffuse all'esterno;
 - c) che l'accesso alle immagini, riprese dal sistema di videoregistrazione, sia possibile, previa autorizzazione del responsabile del trattamento, per le finalità di cui in premessa;
 - d) che l'accesso alle immagini oggetto di videoregistrazione, da parte dell'Autorità Giudiziaria o della Polizia Giudiziaria, avvenga previa richiesta scritta al responsabile del trattamento del sistema di videosorveglianza;
 - e) che il sistema, funzionante nell'arco delle 24 ore per sette giorni su sette, possa funzionare sia in forma di videosorveglianza, sia in modalità di videoregistrazione, secondo quanto indicato specificamente nei documenti allegati;
 - f) che, nel caso di videoregistrazione, le relative registrazioni siano conservate per 24 ore, salvo le ipotesi in cui sia consentito un termine più lungo di conservazione, secondo quanto previsto dal provvedimento del Garante per la protezione dei dati personali 08 aprile 2010 in tema di videosorveglianza;
 - g) che il sistema oggetto di installazione elimini in automatico le immagini registrate mediante sovrascrittura;
 - h) che venga data conoscenza ai lavoratori e agli utenti dei servizi della installazione del sistema di videosorveglianza, mediante informativa sintetica – grafica, affissa in prossimità della zona soggetta a videosorveglianza e delle apparecchiature utilizzate;


- i) che una informativa estesa sia resa disponibile tramite modulistica pubblicata nell'intranet aziendale e nel sito internet dell'Azienda;
 - j) che, ai fini della tutela dei lavoratori, le telecamere non siano posizionate e/o predisposte per riprendere le zone sensibili rispetto al controllo dei lavoratori (es. marcatempo);
 - k) che il Responsabile del trattamento dei dati mediante impianto di videosorveglianza aziendale sia individuato nel responsabile delle attività connesse alle funzioni di Mobility Manager, vigilanza e sicurezza;
 - l) che gli impianti di videocontrollo presenti nell'area riservata alle persone sottoposte a misure di restrizione della libertà personale disposte dalla competente Autorità Giudiziaria, siano di competenza esclusiva delle rispettive Autorità (Ministero della Giustizia e Ministero dell' Interno) per finalità di prevenzione, accertamento dei reati e sicurezza pubblica. Le immagini attinenti i luoghi di lavoro eventualmente video controllare da detto sistema non saranno in alcun modo utilizzate dal datore di lavoro
2. il sistema di videosorveglianza aziendale, installato e funzionante corrisponda a quello indicato nelle planimetrie allegate
 3. le caratteristiche tecniche, le finalità, modalità e ubicazione delle apparecchiature siano quelle descritte e indicate nelle tabelle allegate al presente accordo, parte integrante e sostanziale dello stesso
 4. gli eventuali aggiornamento/variazioni relativi alle planimetrie allegate vengano trasmesse annualmente agli organismi sindacali aventi titolo.

Allegati:

- 1) planimetrie luoghi di installazione sistema di videosorveglianza aziendali;
- 2) documentazione relativa ai requisiti tecnici delle apparecchiature dei sistemi di videosorveglianza

*J. M.
Dn
NS M. R. P. P. S. C. U. E.
M. G. W.*

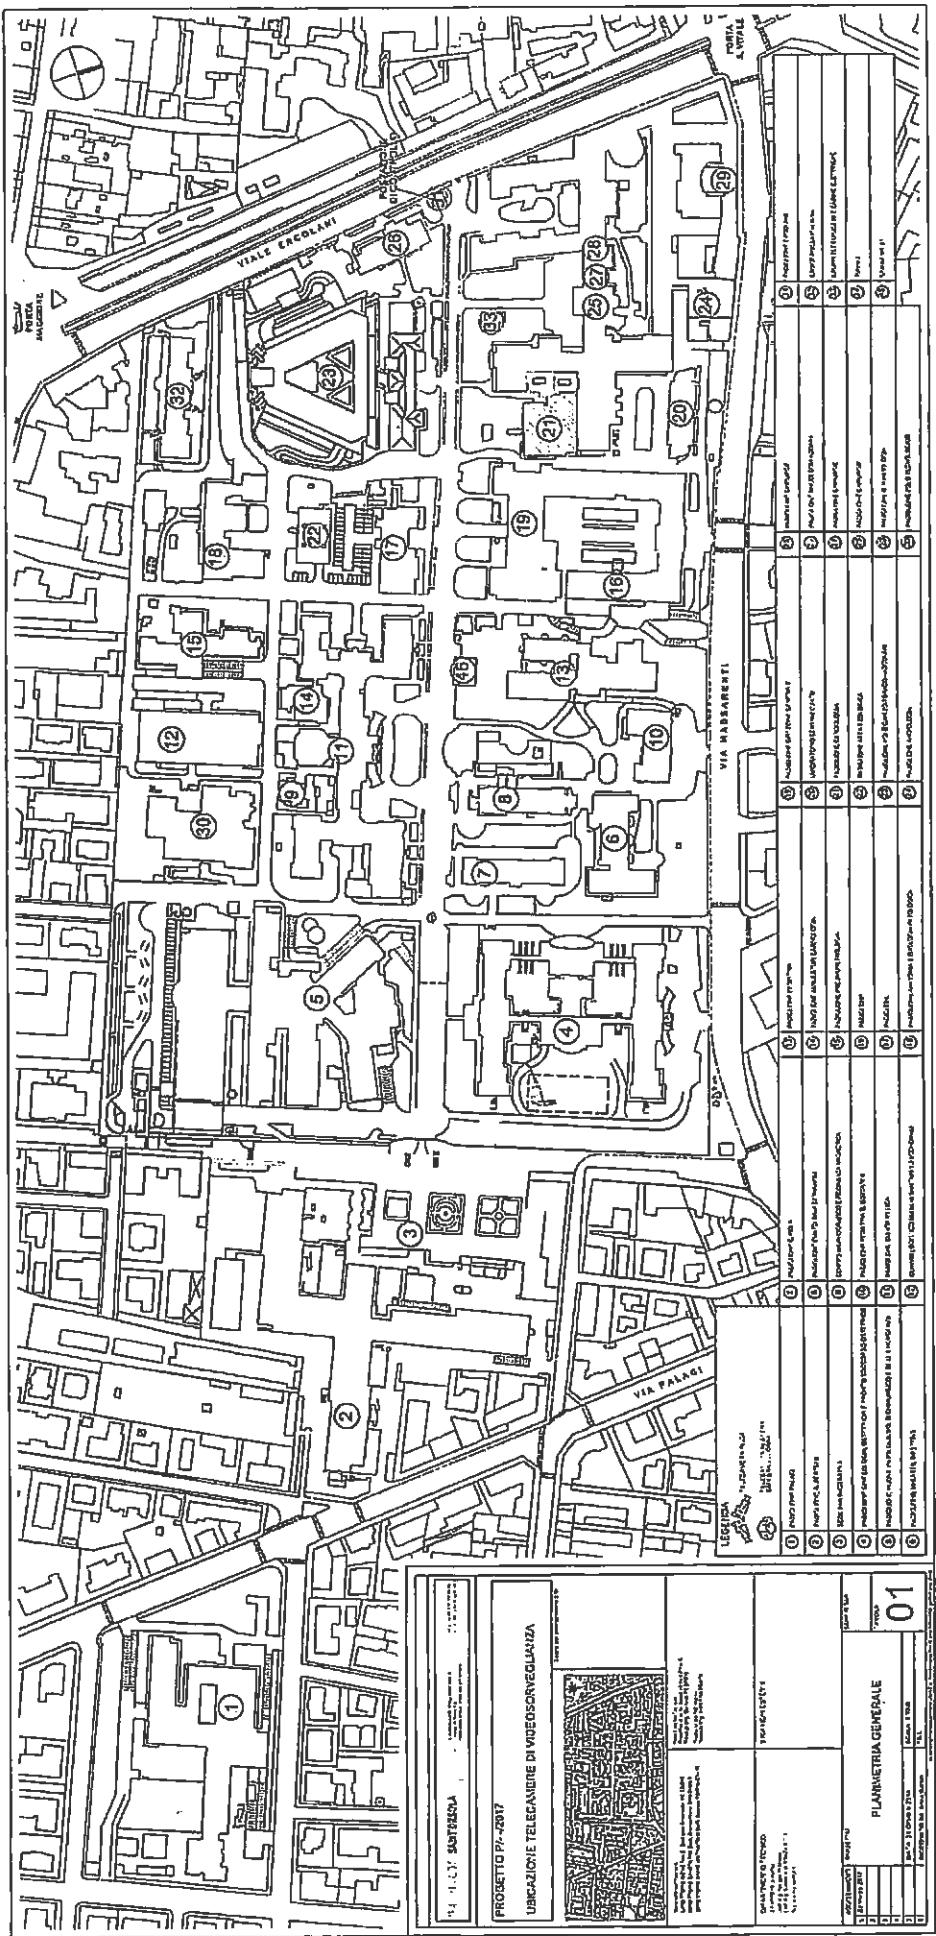

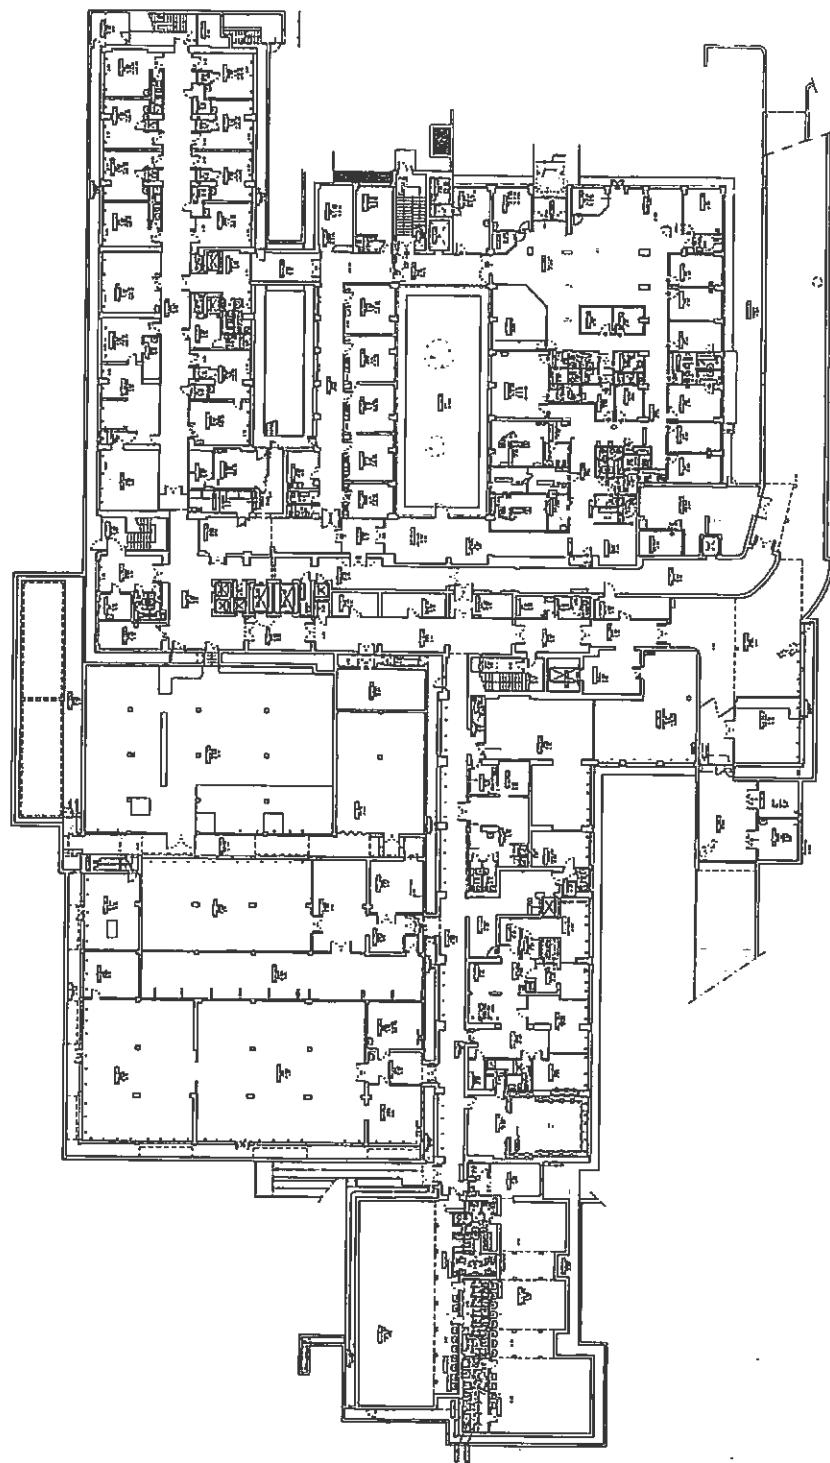



PROGETTO PA-0017	PAESAGGIO	MAPPA DI PIANO
UBICAZIONE TELECAMERE DI VIDEOSORVEGLIANZA		
<p>Indicazione delle telecamere di videosorveglianza destinate al monitoraggio dei luoghi comuni e dei percorsi di accesso ai luoghi comuni.</p> <p>Indicazione delle telecamere di videosorveglianza destinate alla sorveglianza degli spazi privati.</p>		
INTERNO PALAZZO	FACCIATE ESTERNA	
Ufficio Consulenza Sociale e Familiare Soc. Consulenza Sociale e Familiare		
PLANIMETRIA PIANO SEMINTERRATO		
01	SCALA 1:100	TELEFONO DUE
DATA STAMPA 20/07	DATA STAMPA 20/07	V. CAMPANILE 10100 TORINO
01	DEGRADATO, Ausil. Chiesa	

LEGENDA

Telecamere di videosorveglianza installate nel luogo comune


Telecamere di videosorveglianza installate nei luoghi privati

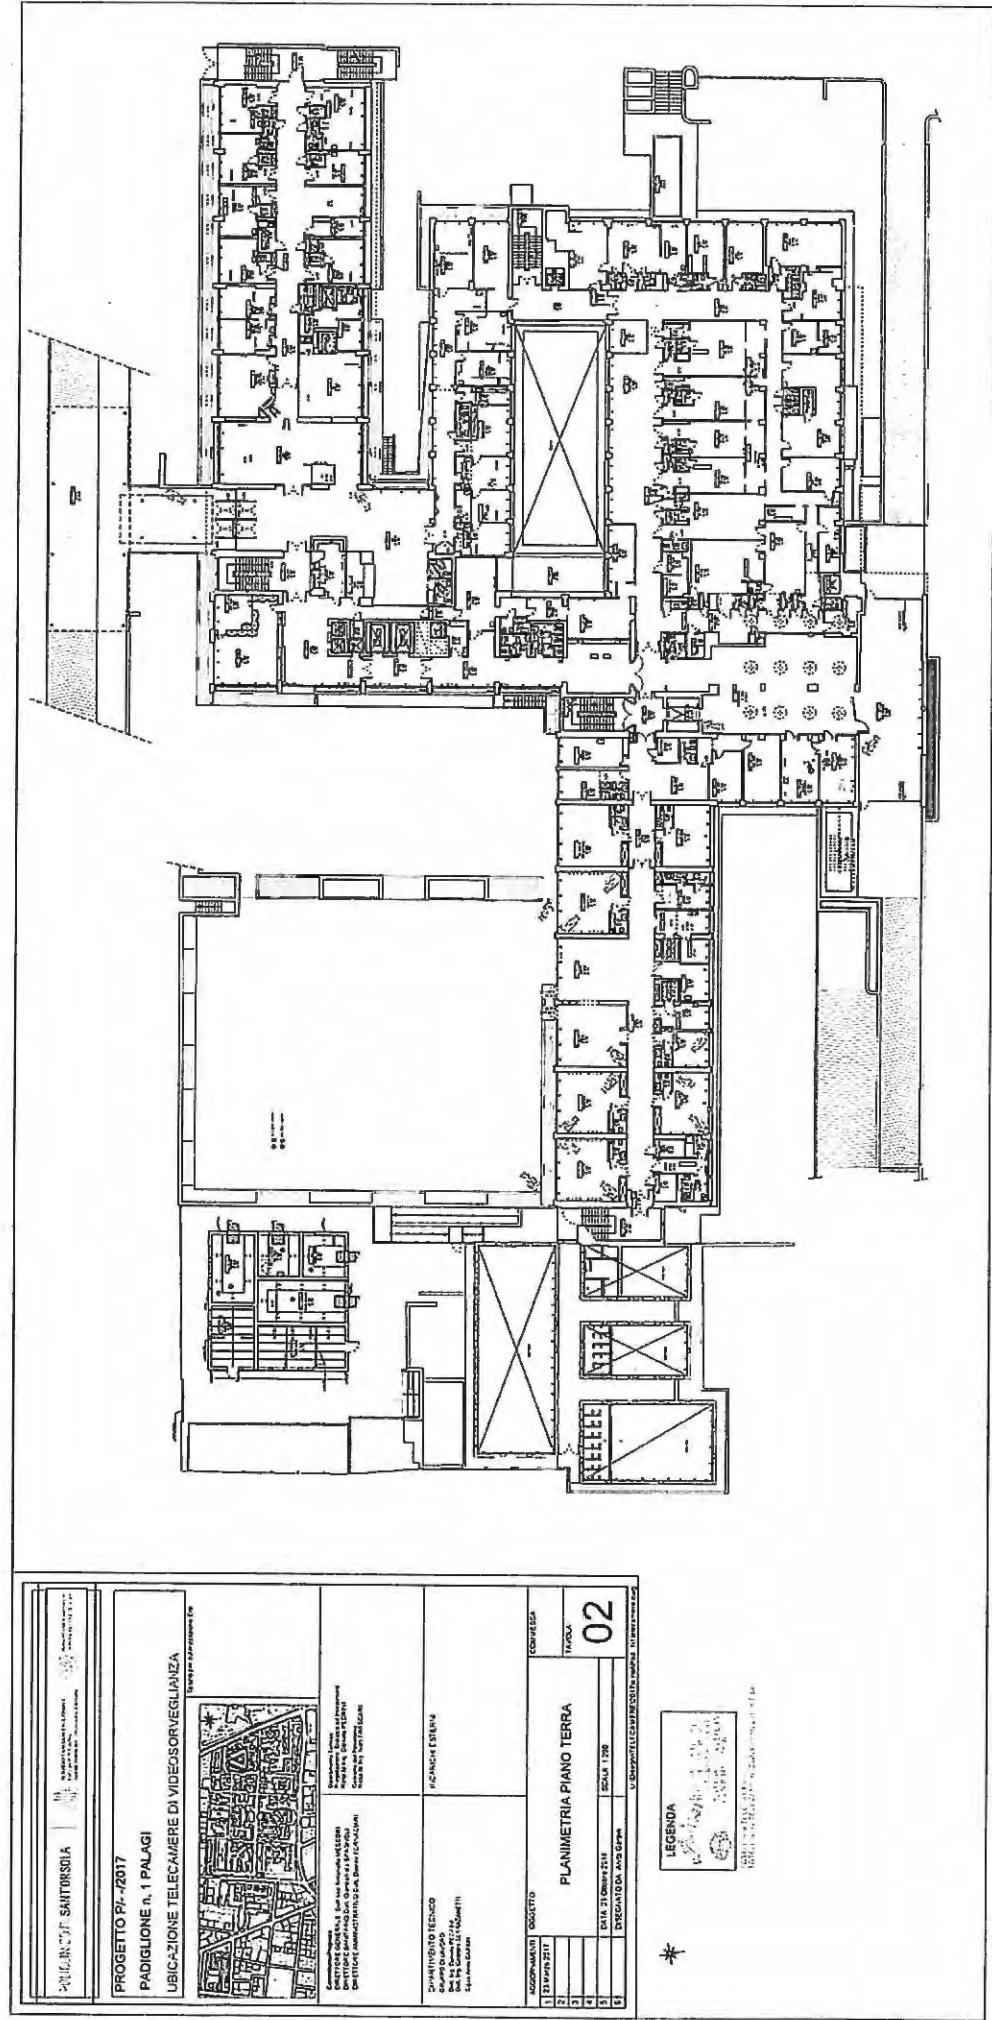

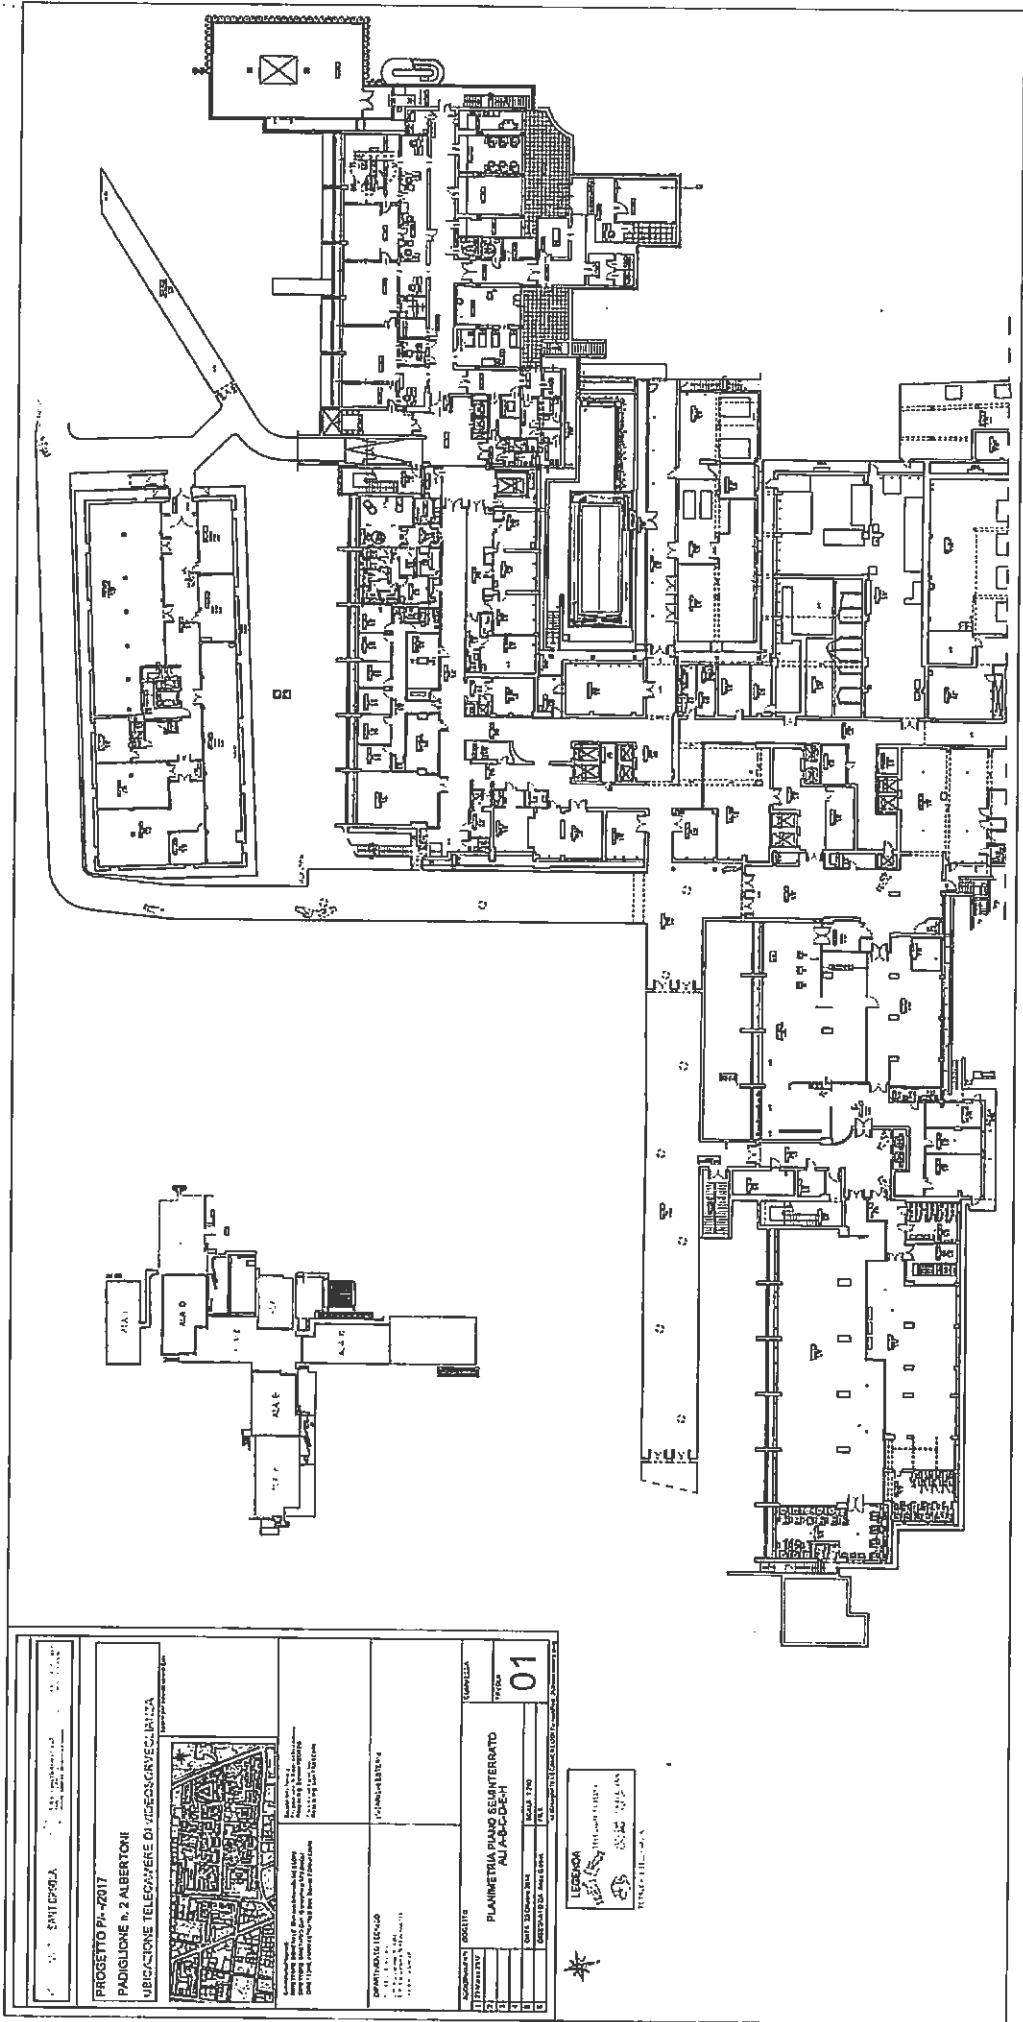



Handwritten signatures are present on the right side of the page, reading:


- Top right: "Dove"
- Middle right: "di"
- Bottom right: "di"
- Bottom center: "cal"
- Bottom right: "NS"

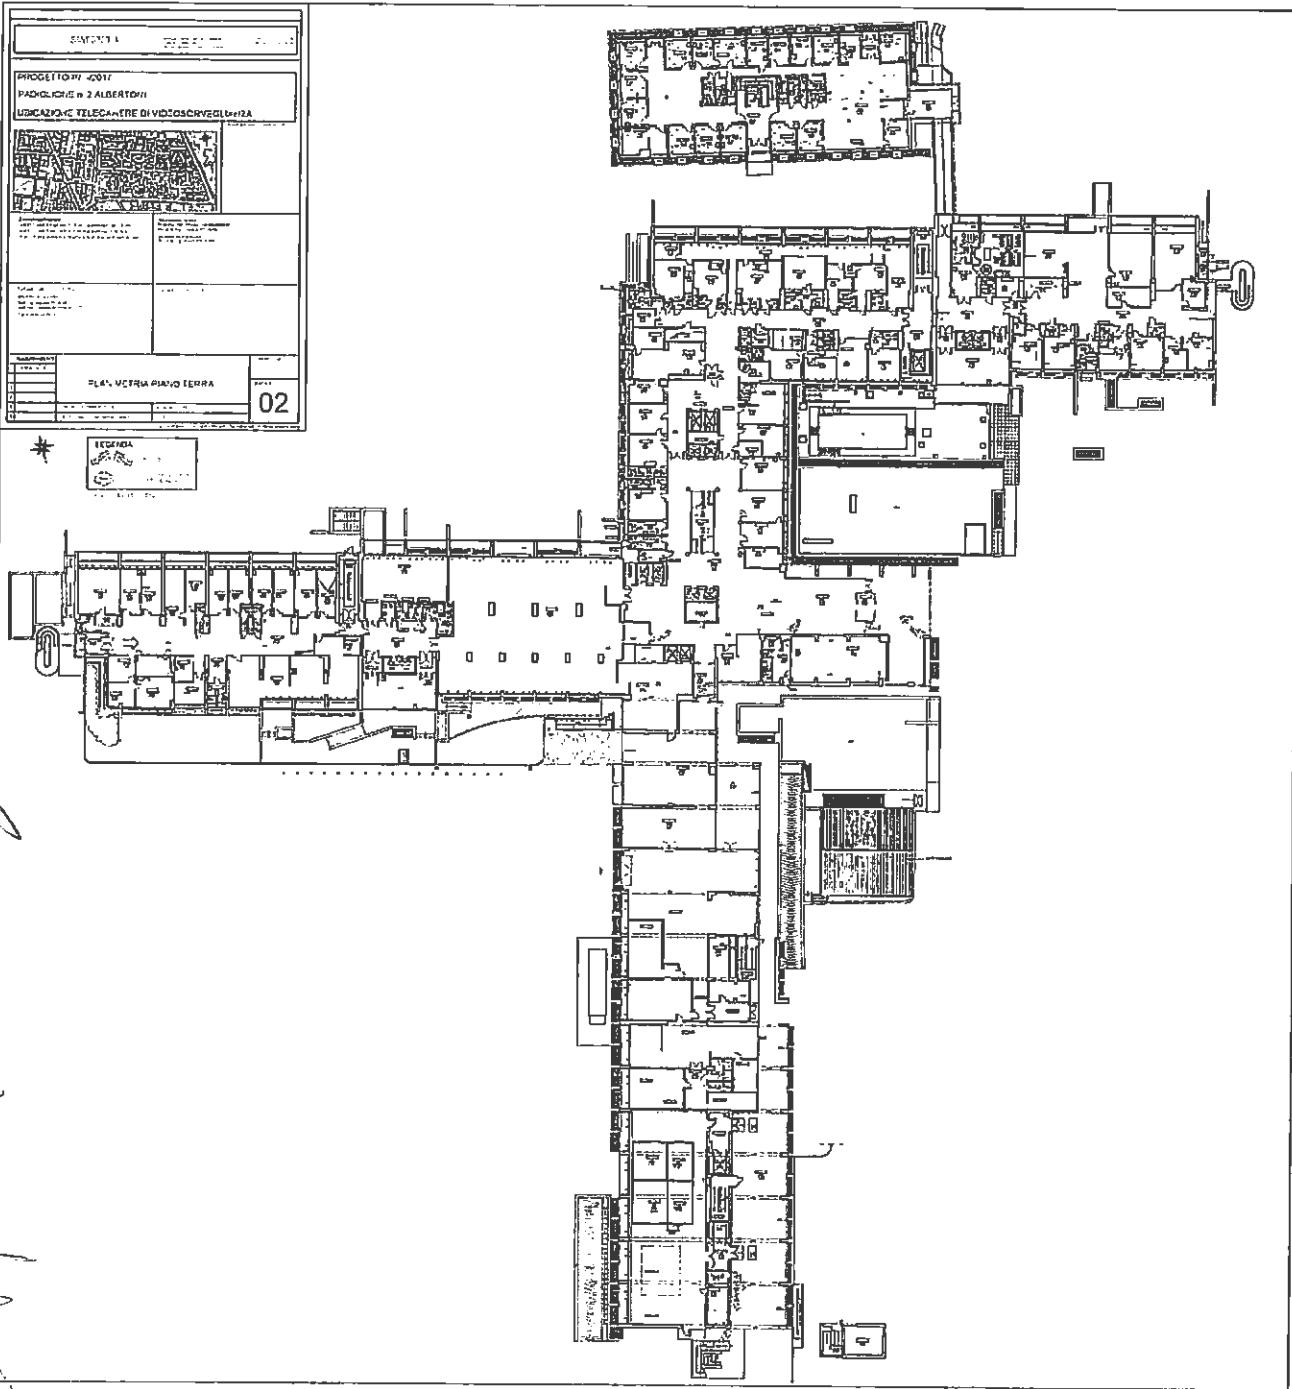

US
C
L


CITTÀ DI SANT'ORSOLA		SERVIZIO SISTEMI INFORMATIVI SISTEMA INFORMATIVO Ricerca e monitoraggio
PROGETTO PA -/2017 PADIGLIONE n. 2 ALBERTONI UBICAZIONE TELECAMERE DI VIDEOSORVEGLIANZA		
 <p>DIRETTORE GENERALE: Dott. Gianni Mazzoni DIRETTORE TECNICO: Dott. Giacomo Di Stefano DIRETTORE ANTIFRAUDI: Dott. Danilo Formicola</p>		
DEPARTAMENTO TECNICO Capo Dip. L. Cicali Dott. M. Cicali - PES Dott. M. Giammari - SERVIZI ELETTRICI Segreteria D.G.	INCARICHI ESTERNI	
AGGIORNAMENTI		OGGETTO
1 29 Marzo 2017		COPPIETTA
2		
3		
4		
5		TAVOLA
6		03
DATA: 23 Ottobre 2014 SCALA: 1:200		
DISSEGNATO DA: Anna Cicali FILE: PLANIMETRIA PIANO PRIMO ALI G-H		

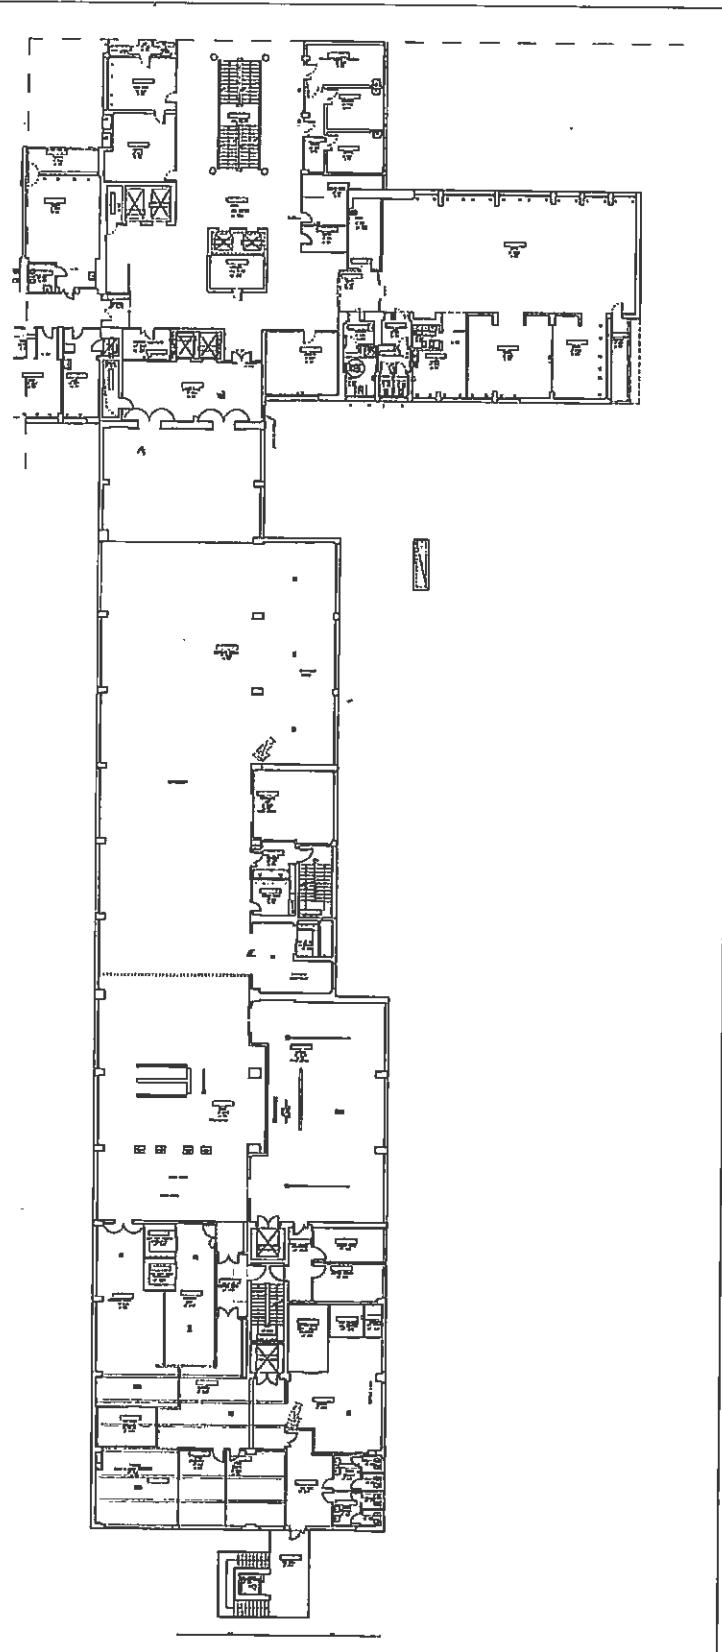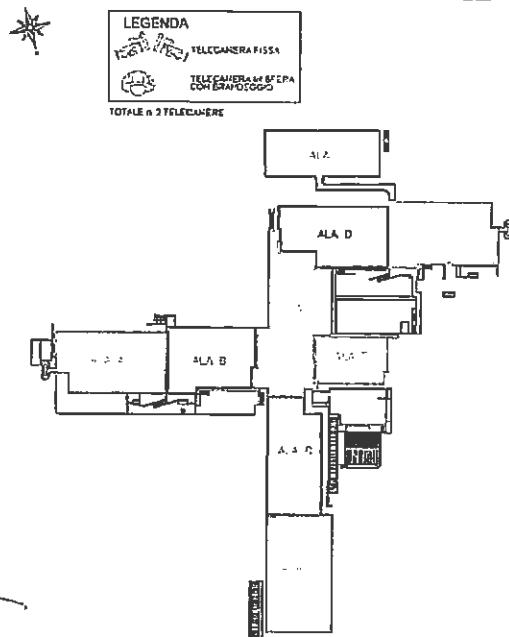

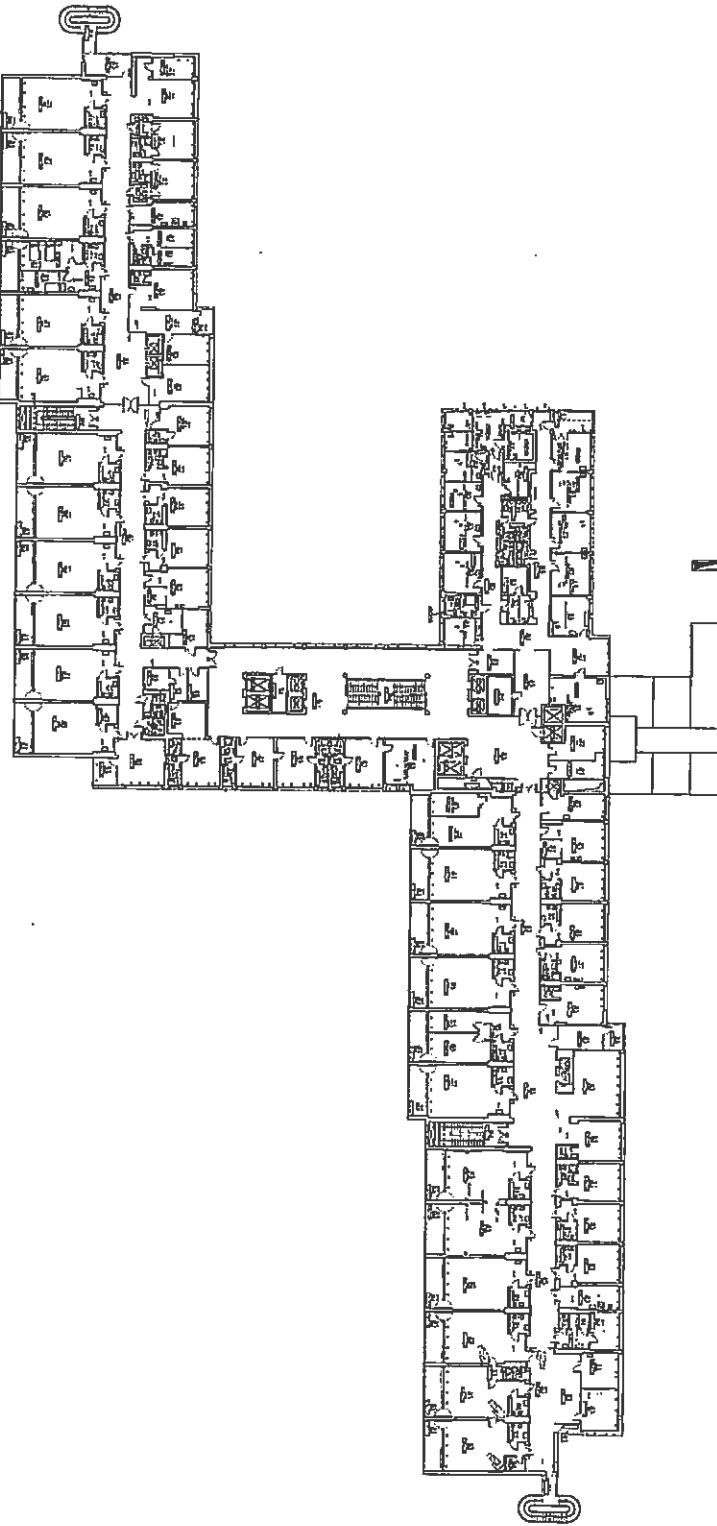


1. P. I. SANTOSO	2. P. I. SANTOSO	3. P. I. SANTOSO
PROGETTO PA - 2017	PADIGLIONE n. 2 ALBERTONI	SPECIALE DIREZIONE
<p>PIANIMETRIA PIANO QUINTO</p> <p>04</p> <p>LEGENDA</p> <ul style="list-style-type: none"> 1. P. I. SANTOSO 2. P. I. SANTOSO 3. P. I. SANTOSO 		


NR 57 JUL
SF M H
W G
B
600

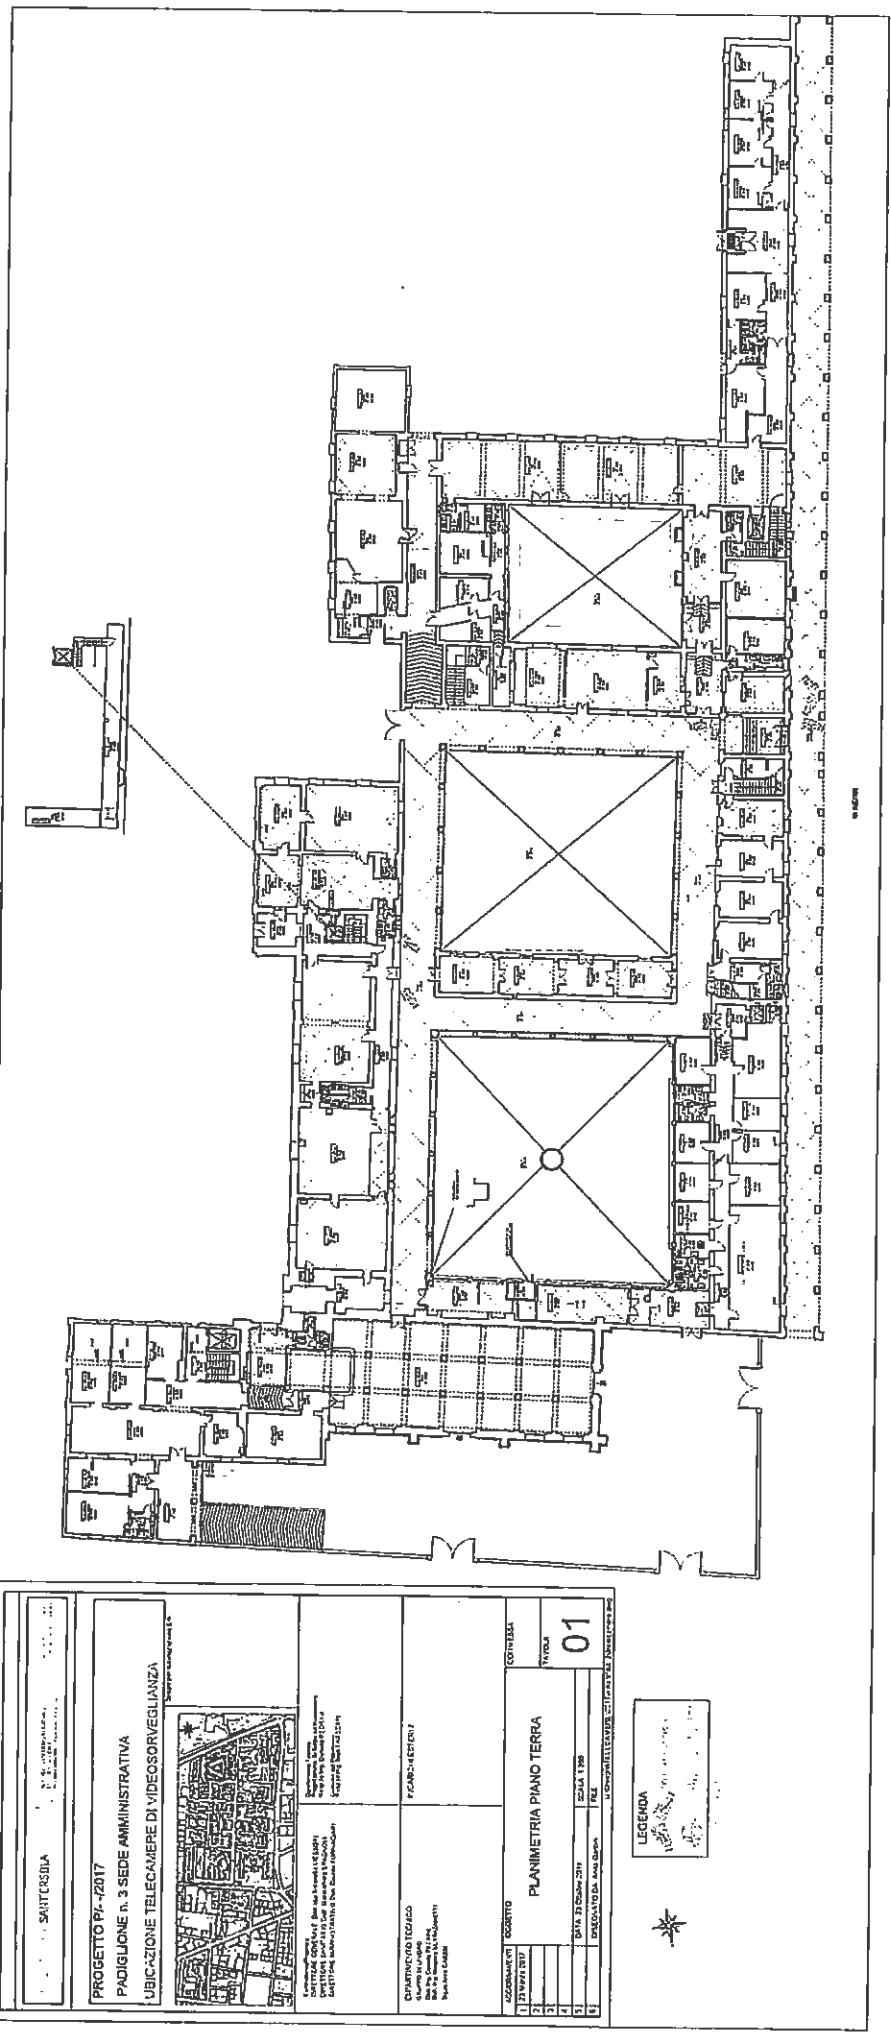

PROGETTO PA-2017
PADIGLIONE N. 4 GINECOLOGIA-OSTETRICIA E
PRONTO SOCCORSO OSTETRICO
UBICAZIONE TELECAMERE DI VIDEOSORVEGLIANZA

 Comprendono: - Dotti d'aria centrali. - Pannelli per illuminazione artificiale. - Porte e serrature. - Scale. - Camere e studi. - Accessori. GRANTURCO S.p.A. Via Roma, 12 33042 Montebelluna (TV) Tel. 0423/402000	01 PIANESE TAVOLA PIANIMETRIA PIANO SEMINTERRATO LEGENDA 
ACQUA / IDROGAS 1) Ufficio 201 2) Ufficio 202 3) Ufficio 203 4) Ufficio 204 5) Ufficio 205 6) Ufficio 206 7) Ufficio 207 8) Ufficio 208 9) Ufficio 209 10) Ufficio 210 11) Ufficio 211 12) Ufficio 212 13) Ufficio 213 14) Ufficio 214 15) Ufficio 215 TELECAMERE 1) C1 2) C2 3) C3 4) C4 5) C5 6) C6 7) C7 DOSSIER DATA: 21/07/2017 EDILIZIA: 1/25 ATC: DEDICATO A: MACROS	

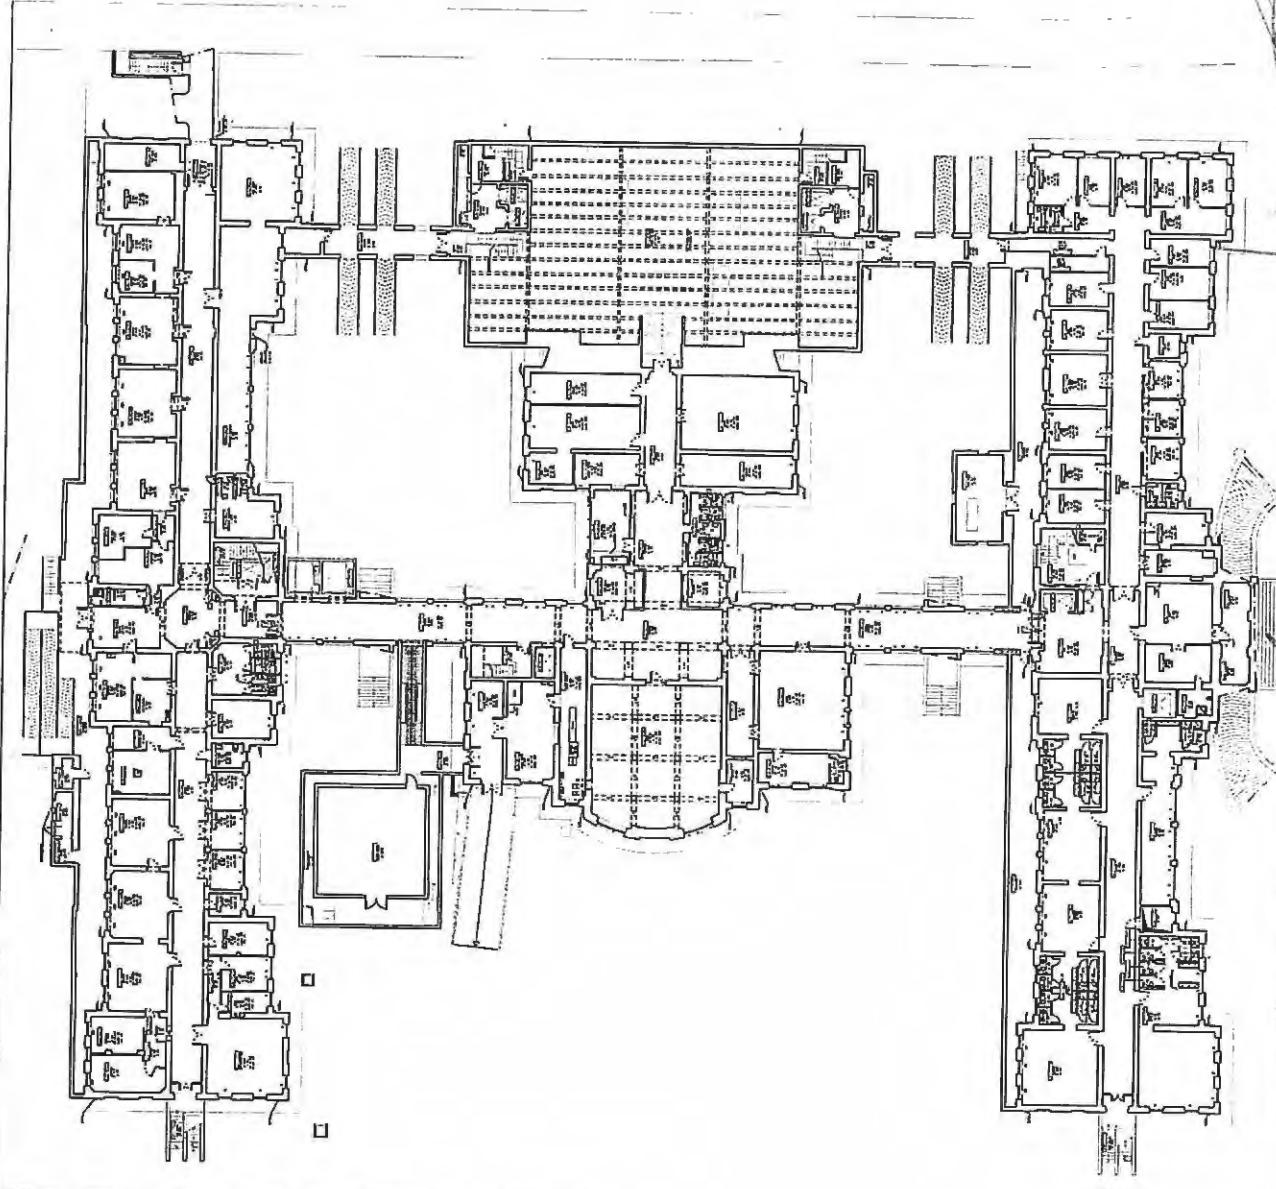

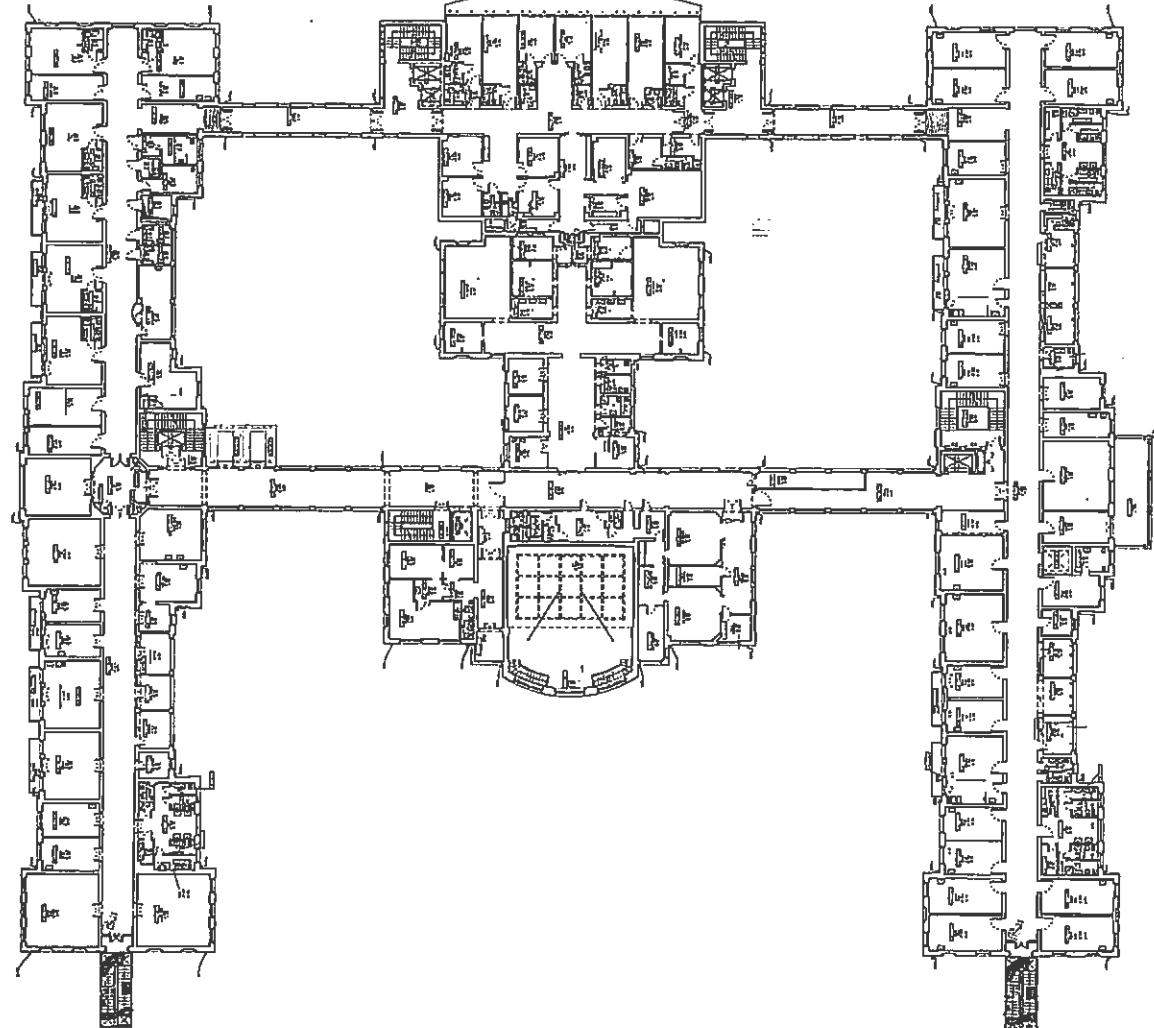

PROGETTO PI - 2017
PADIGLIONE N. 4 GINECOLOGIA-OSTETRICIA E
PRIMO SOCORRO OSTEOTRICO
UBICAZIONE TELECAMERE DI VIDEOSORVEGLIANZA

Cittadella di Riva del Garda - Progetto di Padiglione N. 4 Ginecologia-Ostetricia e Primo Soccorso dell'ospedale di Riva del Garda

NUMERO SEDE/OPERA	DESCRIZIONE	CONFERMATO
1	PIRELLA	SI
2	PIRELLA	SI
3	PIRELLA	SI
4	PIRELLA	SI
5	PIRELLA	SI

PLANIMETRIA PIANO PRIMO

PIANO 02

DATA: 21 GENNAIO 2018


ESCUPIO/GOLI (Aut. - Dipin.)


P.L.G.


SCALA: 1:100

LEGENDA



Handwritten notes and signatures are present in the margins around the legend.

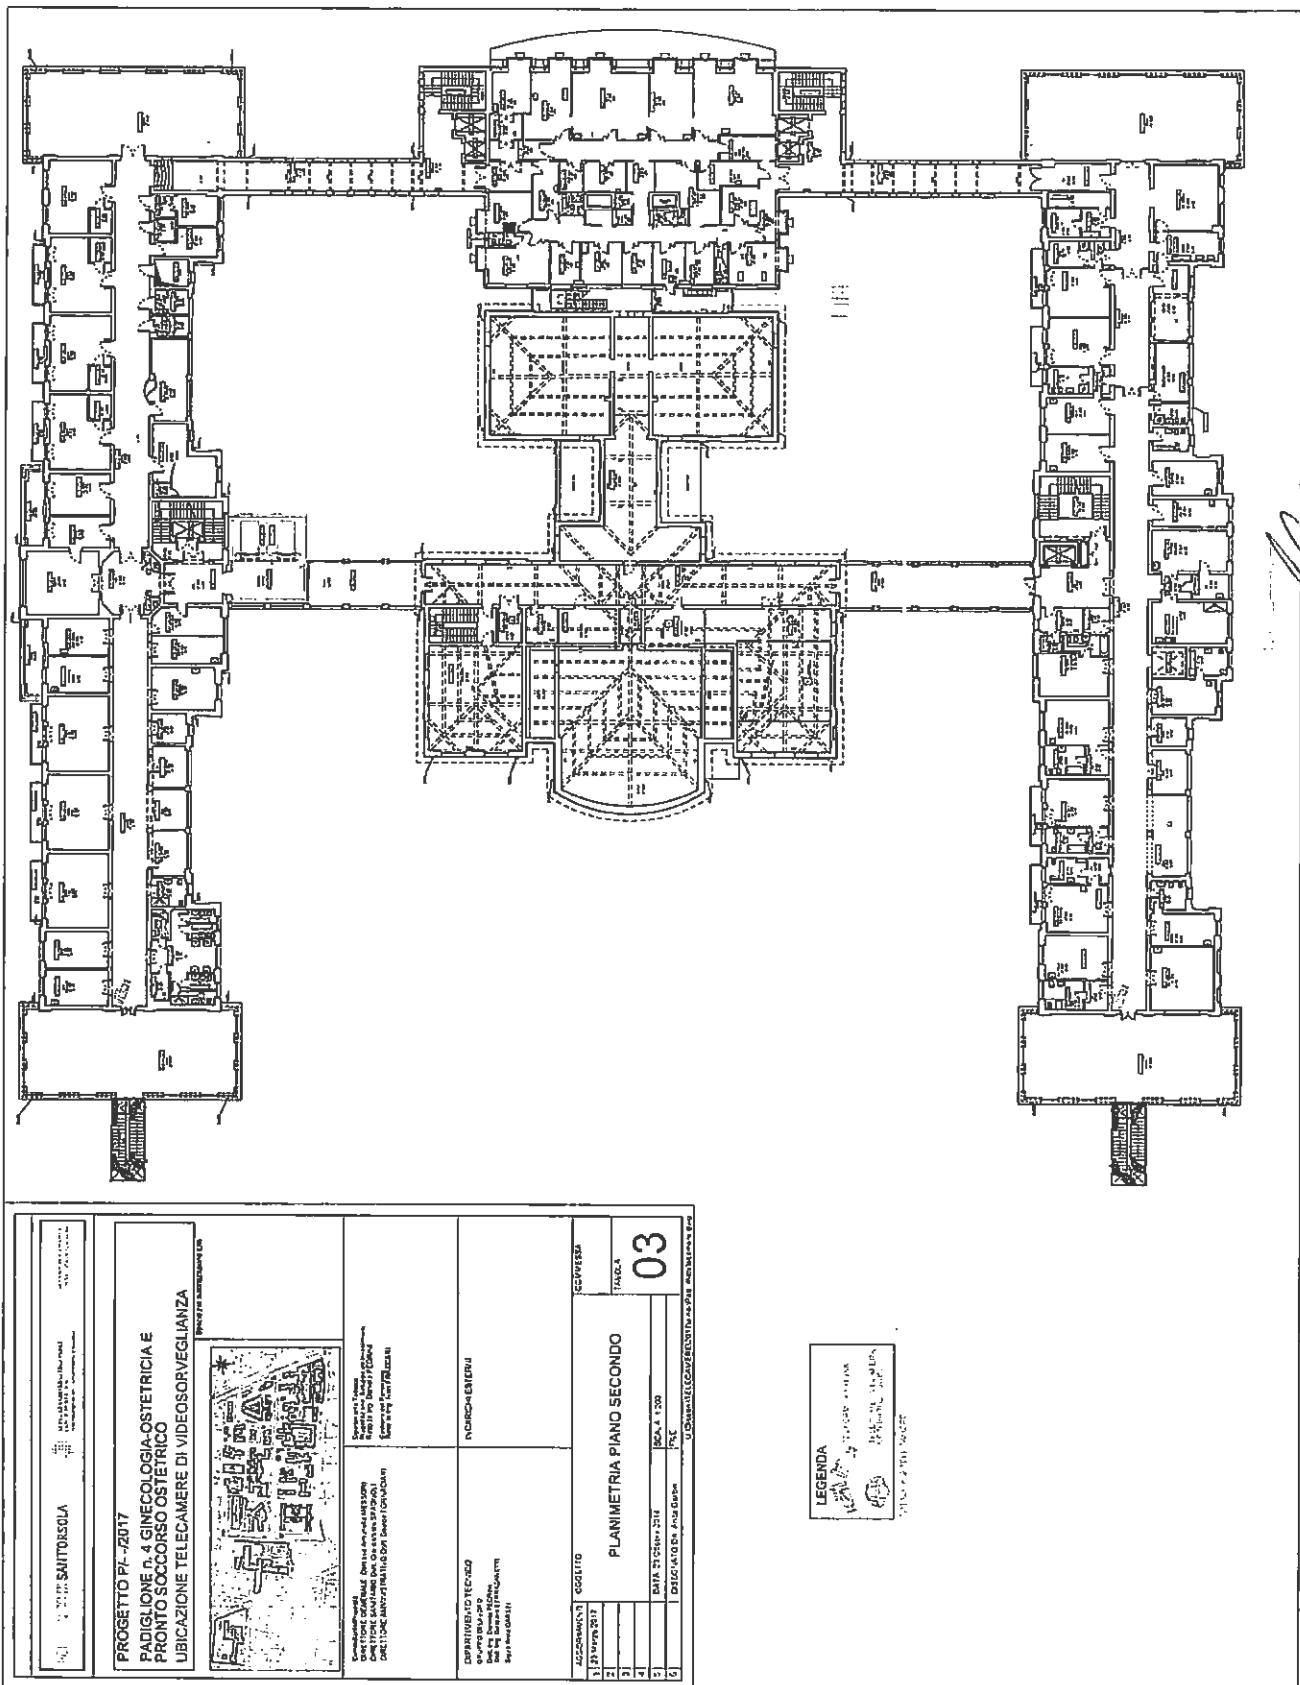


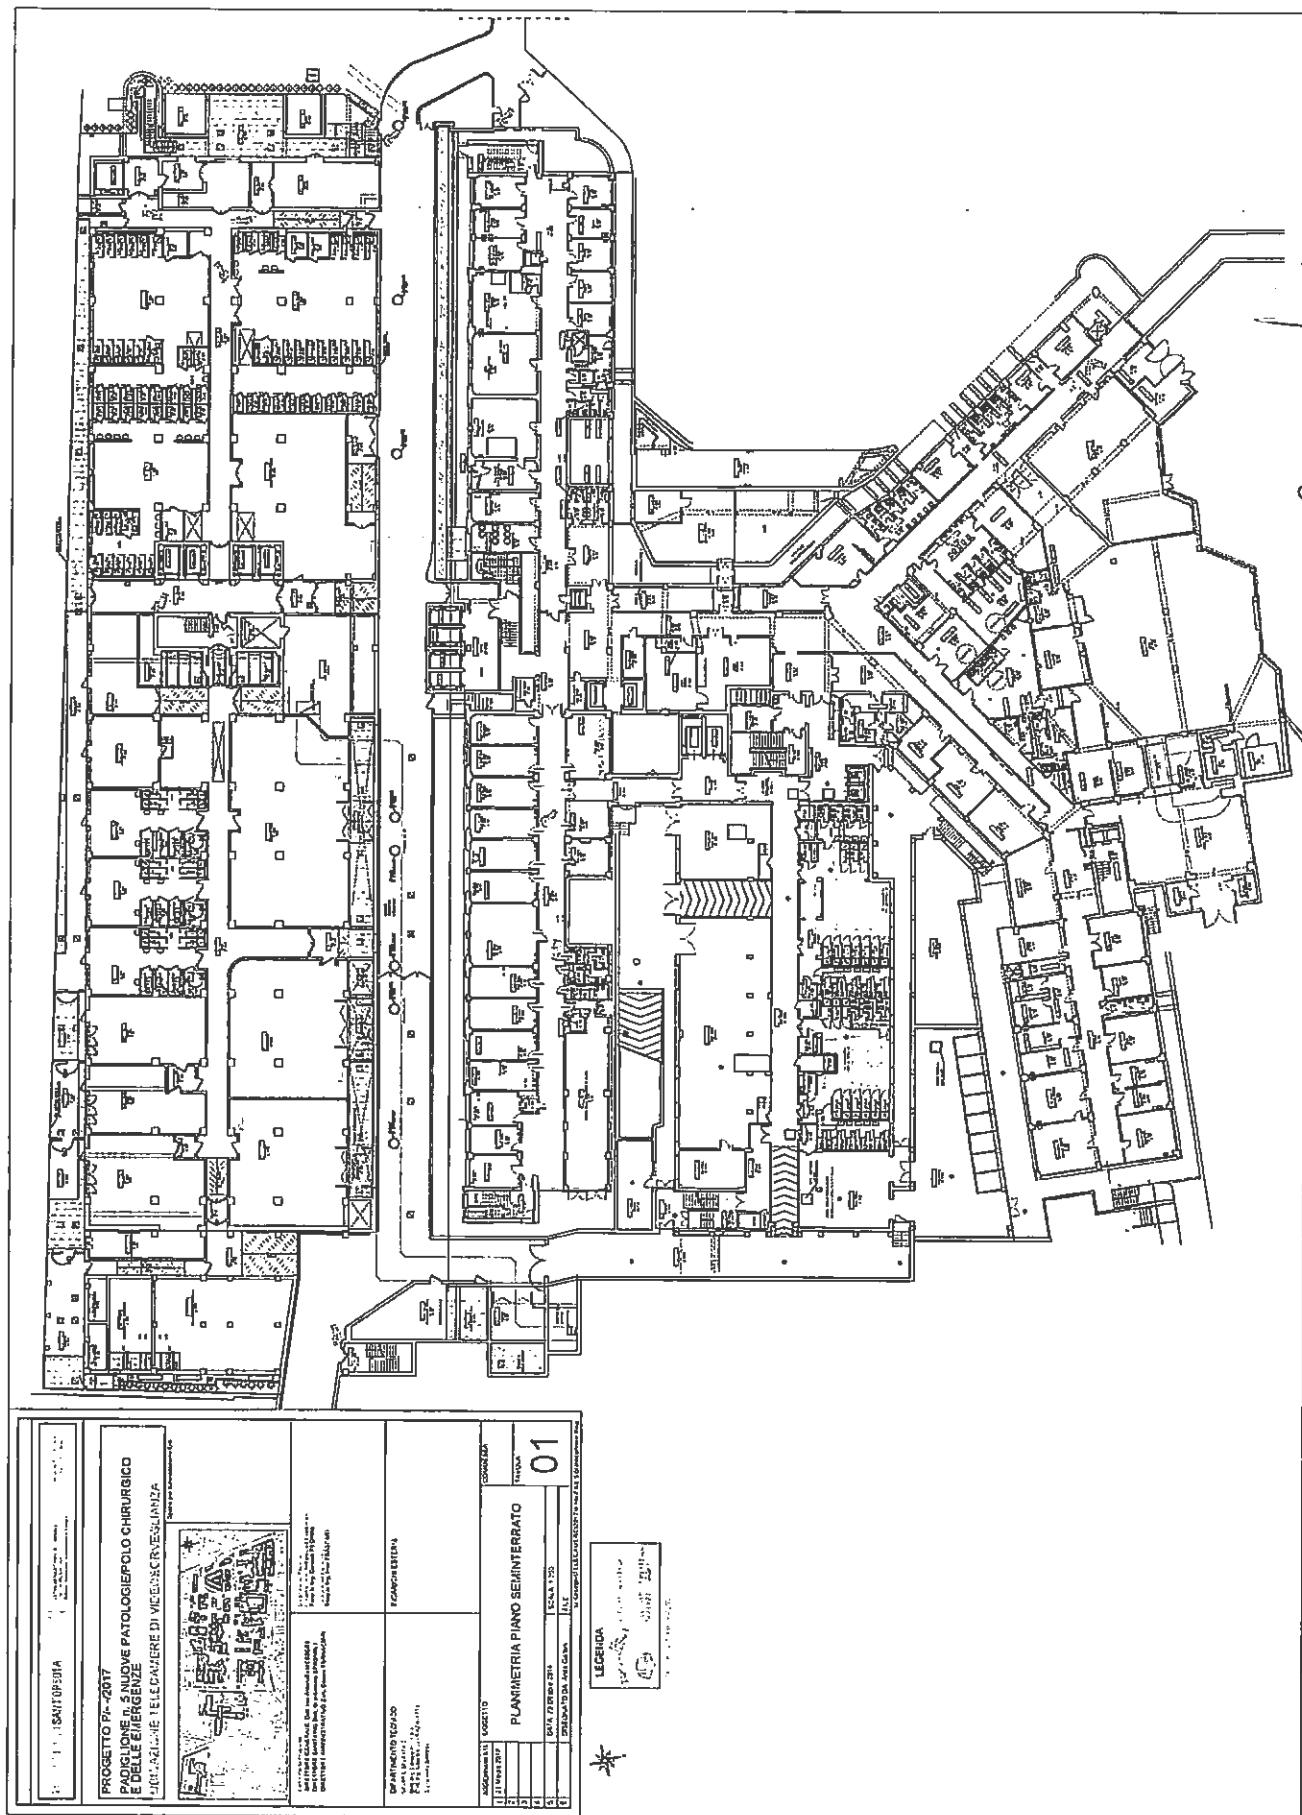

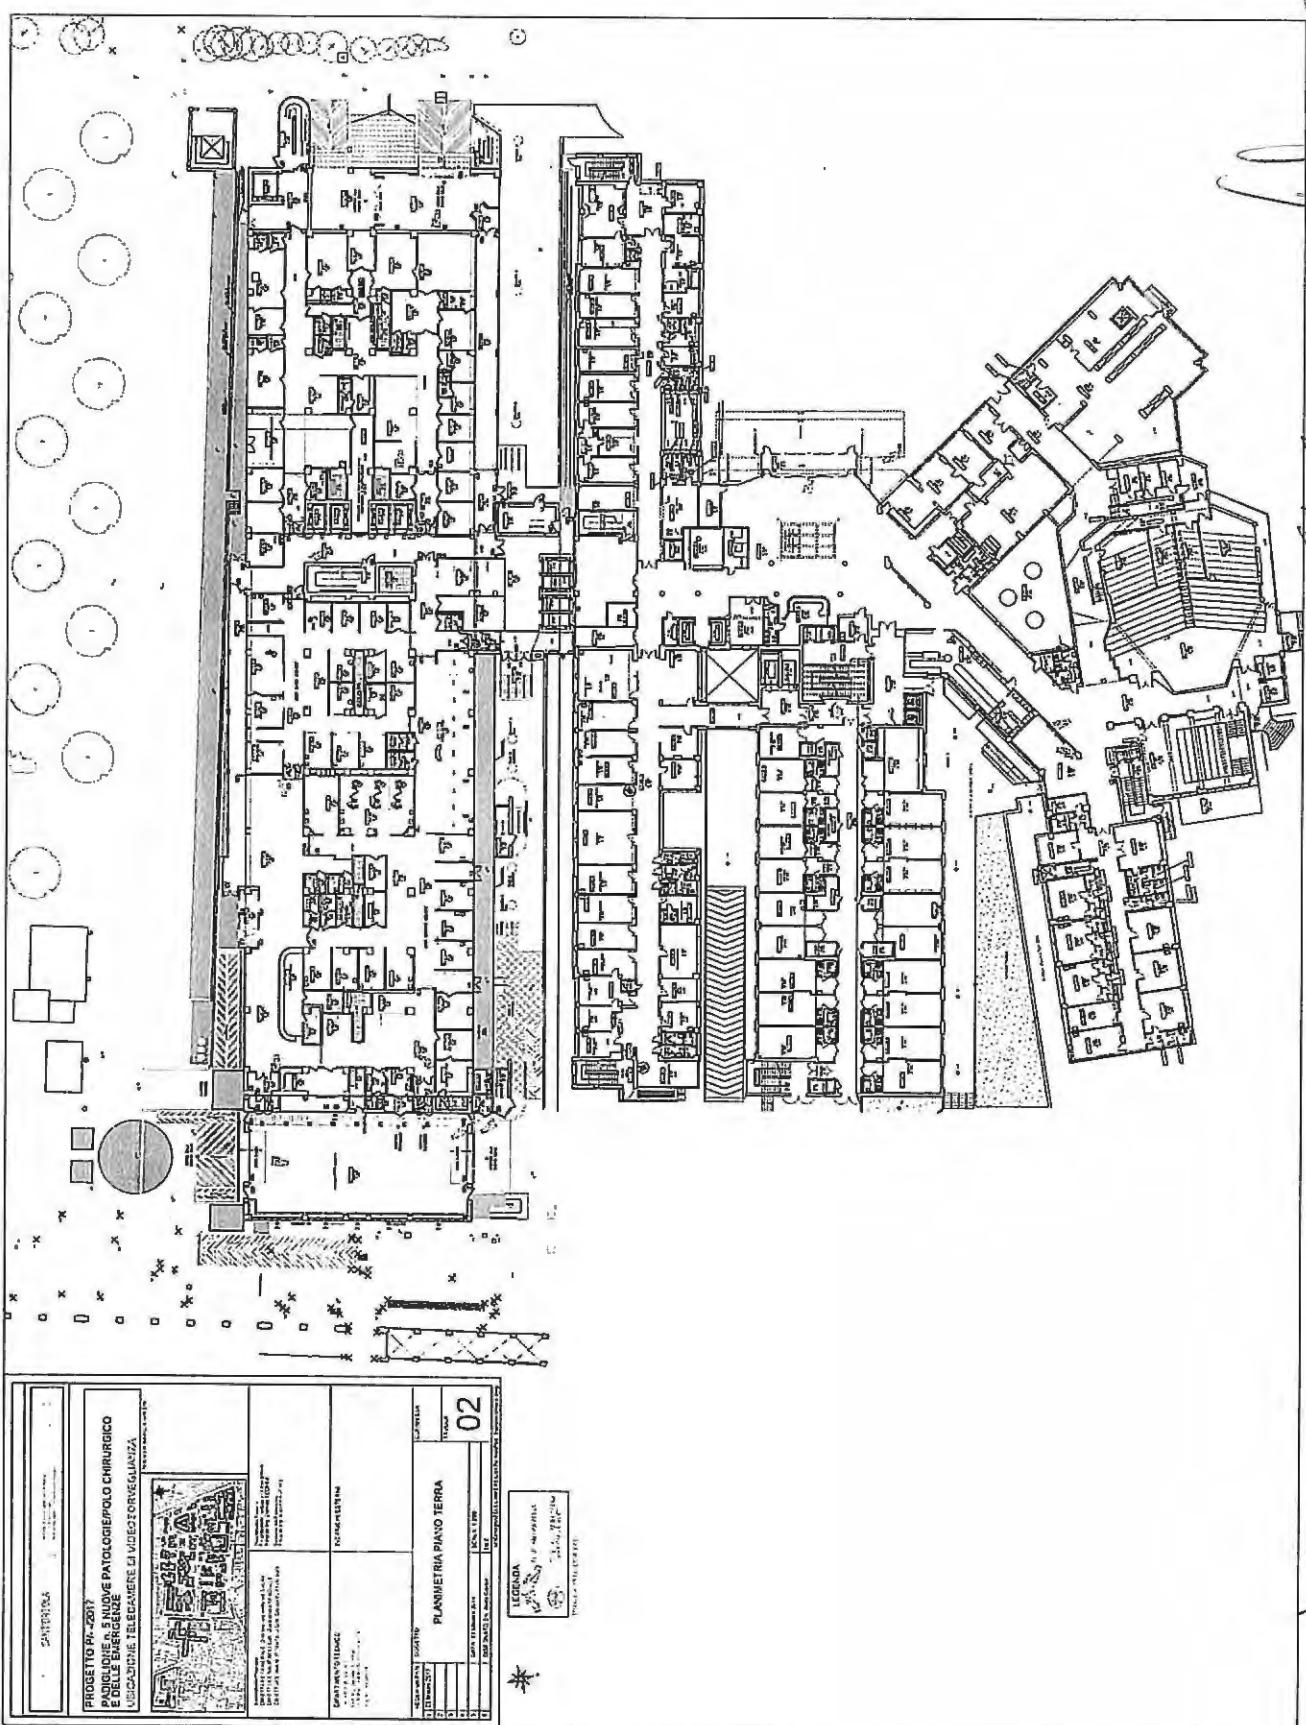

155 84 12

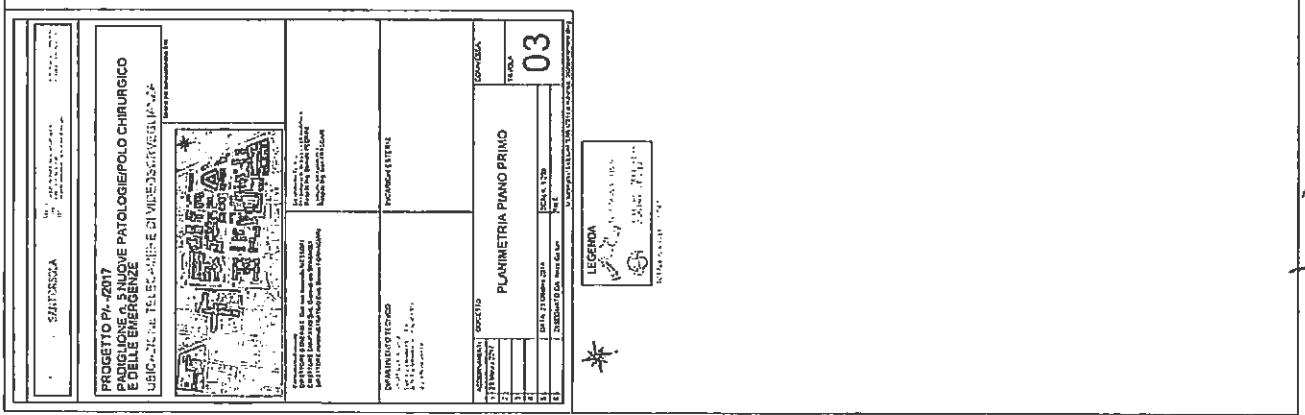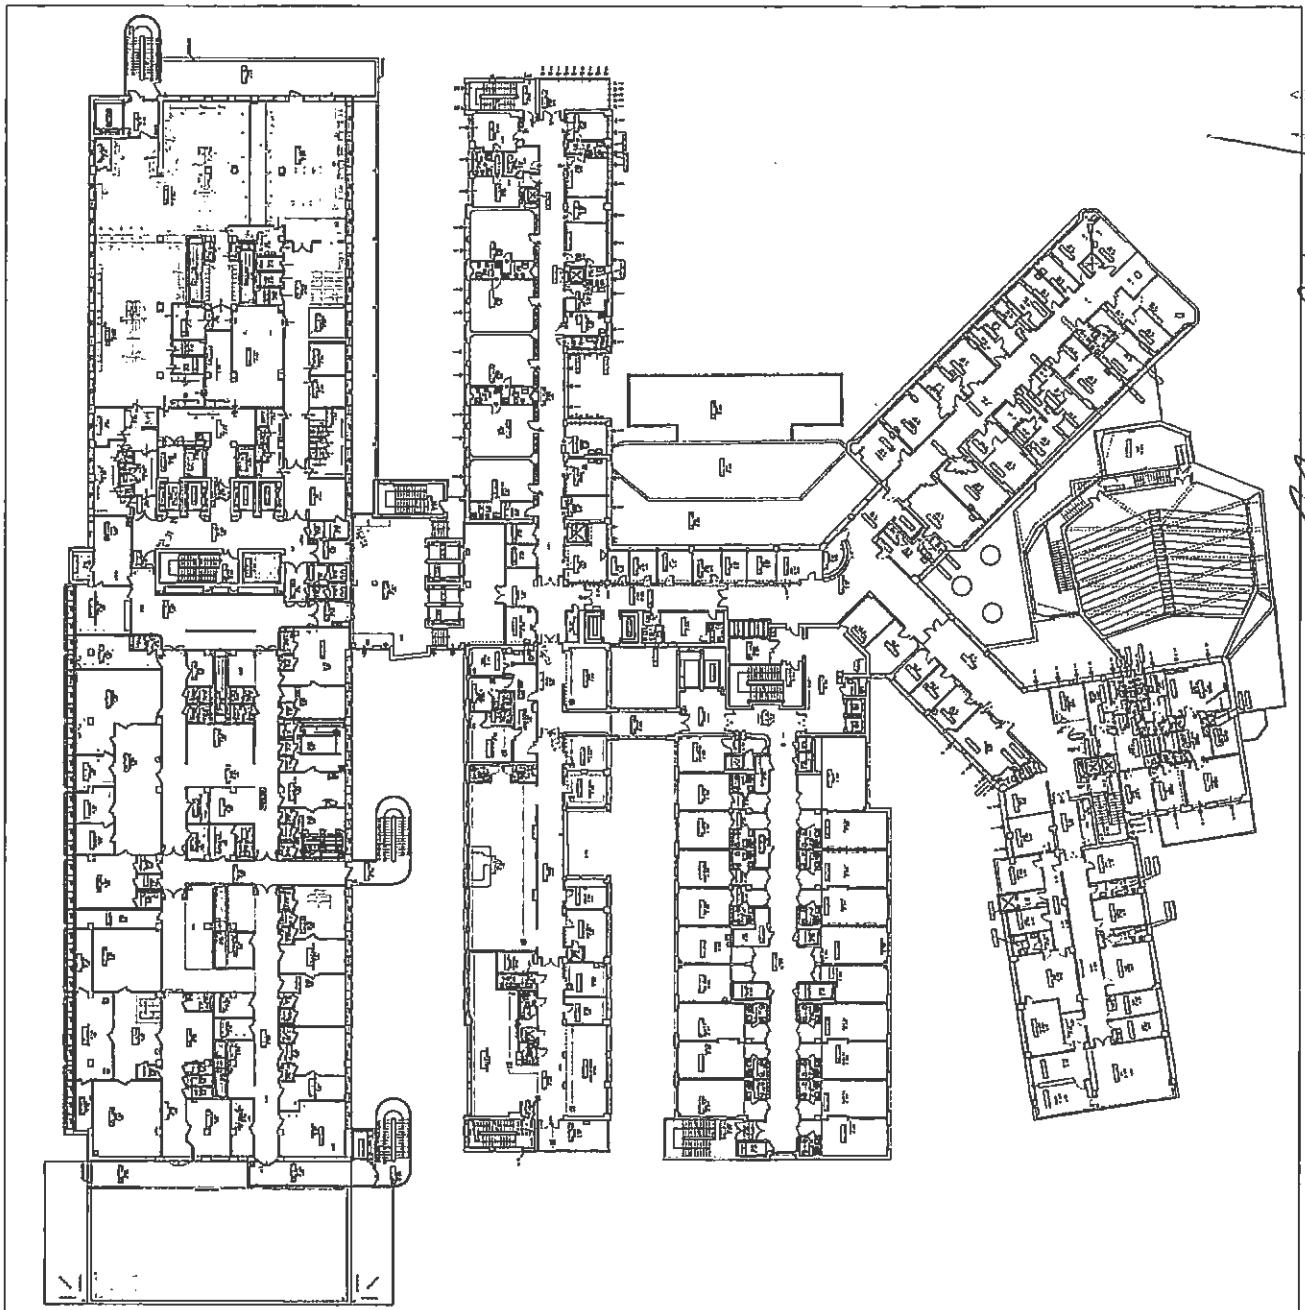

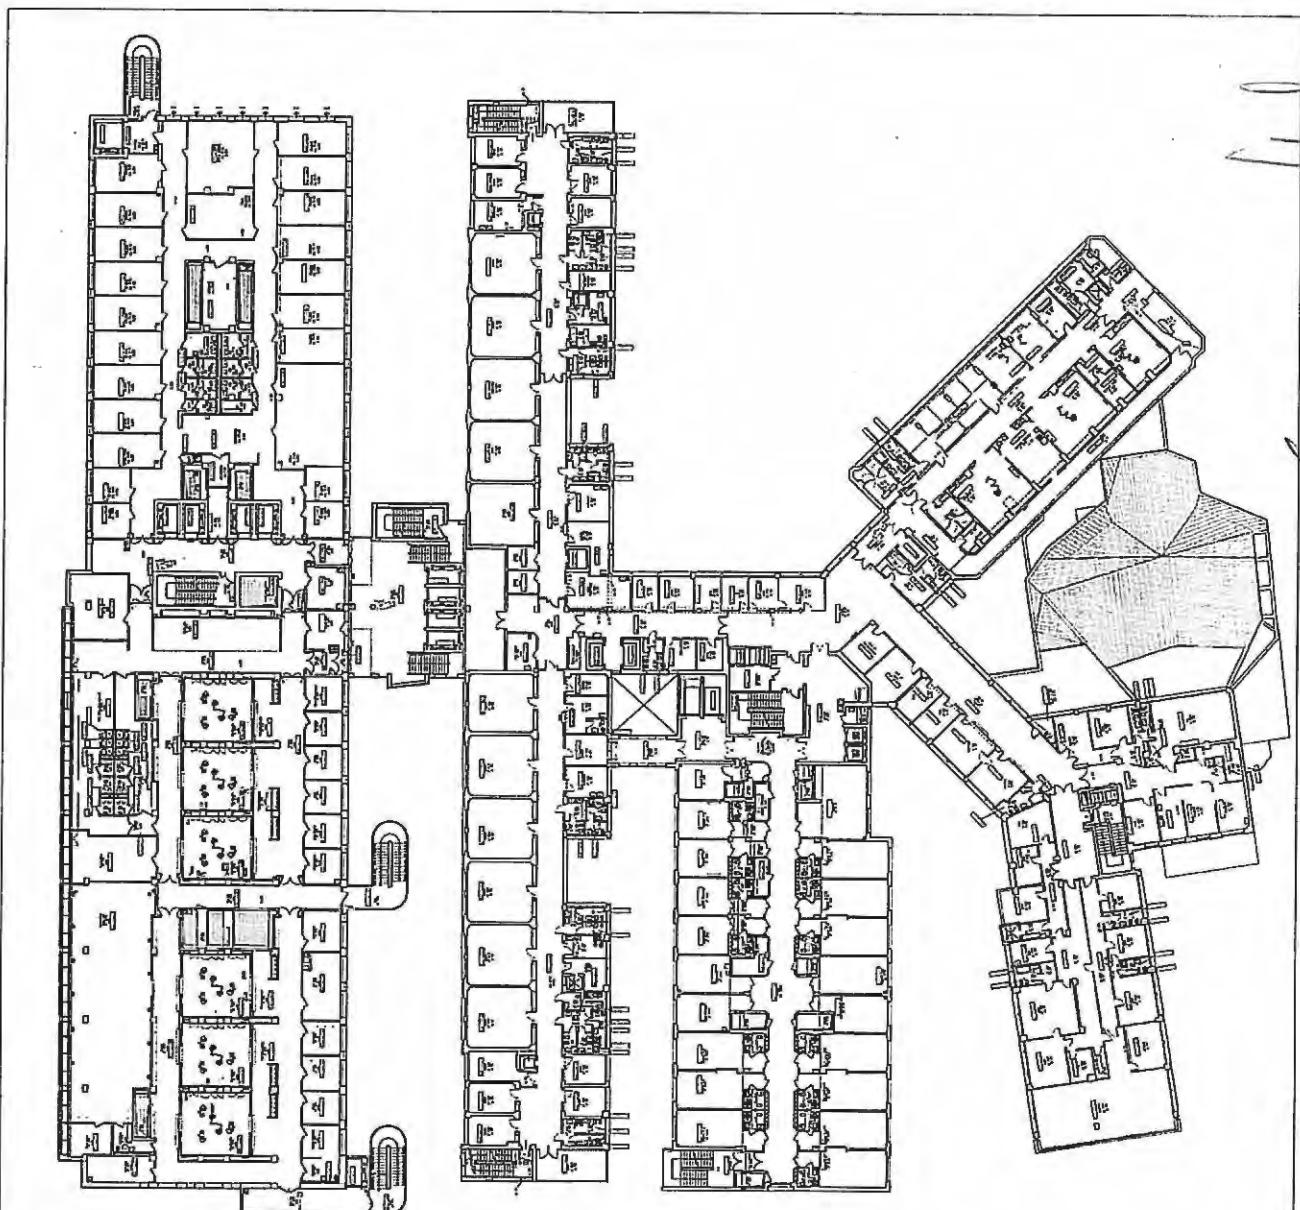


PROGETTO PI-2017	PIANO DI COSTRUZIONE	04
PODIUMA 5 NUOVE PATOLOGIE E POLI CHIRURGICO		
E DELLE EMERGENZE		
SISTEMA DI TELECAMERE DI VIDEOSORVEGLIANZA		
COPERTINA PROGETTO		
04		
PIANOMETRIA PIANO SECONDO		
DESCRIZIONE	COSTRUZIONE	PIANO
PIANO D'IMPRESA	04	04
PIANO D'IMPRESA CON CAVI	04	04
LEGENDA		




N 58 UU

SANTOSSA	MAGAZZINO	102
PROGETTO PA-2017		
PIROLOGIA NUOVE PATOLOGIE ED ESERCIZI DI VIDEOSORVEGLIANZA		
CHARTER INFORMATICO PER LE NUOVE PATOLOGIE ED ESERCIZI DI VIDEOSORVEGLIANZA	P.I.D.P.	
PLANIMETRIA PIANO TERZO		
05		
MAPPA	SCALA	TERRA
1:2500000	1:2500000	
<small>GRADISTROMO 24</small>	<small>1000</small>	<small>4000</small>
<small>ESTERNA AREA SERV.</small>	<small>PAE</small>	<small>GRADISTROMO 24</small>

65 87

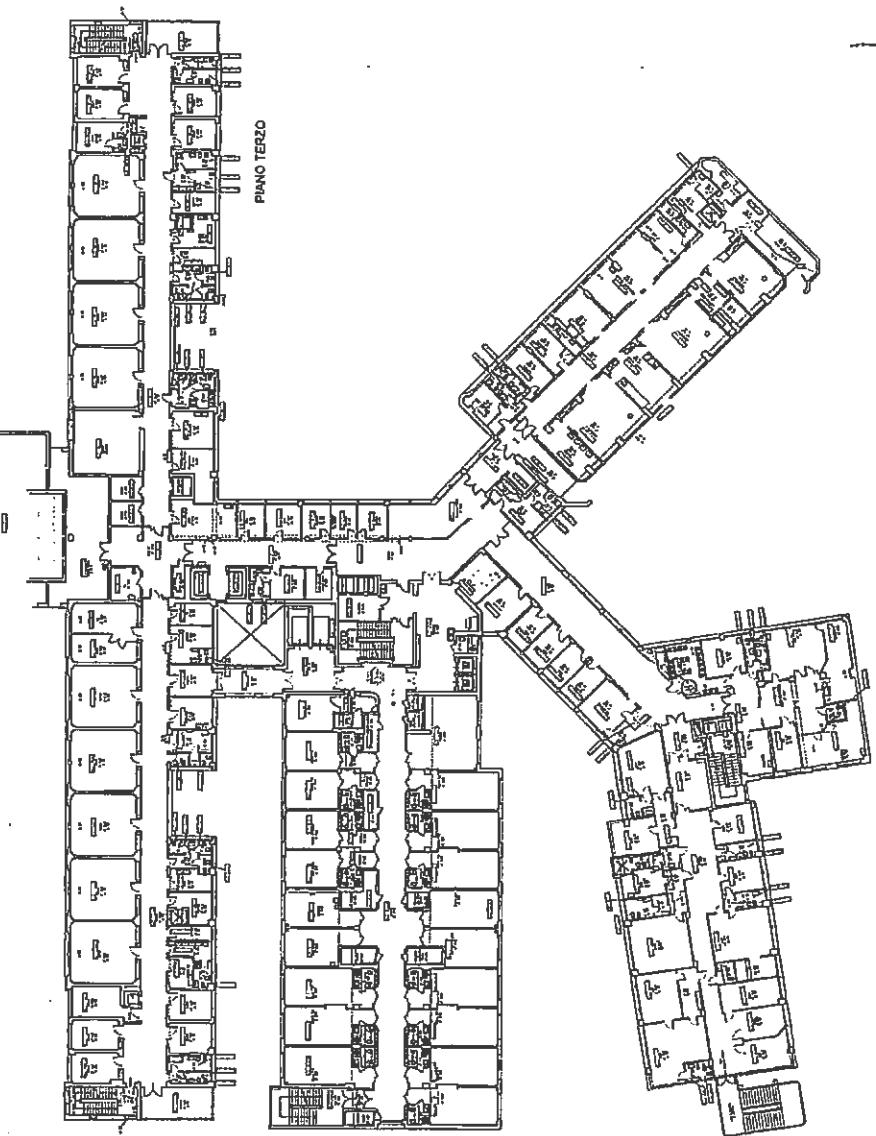

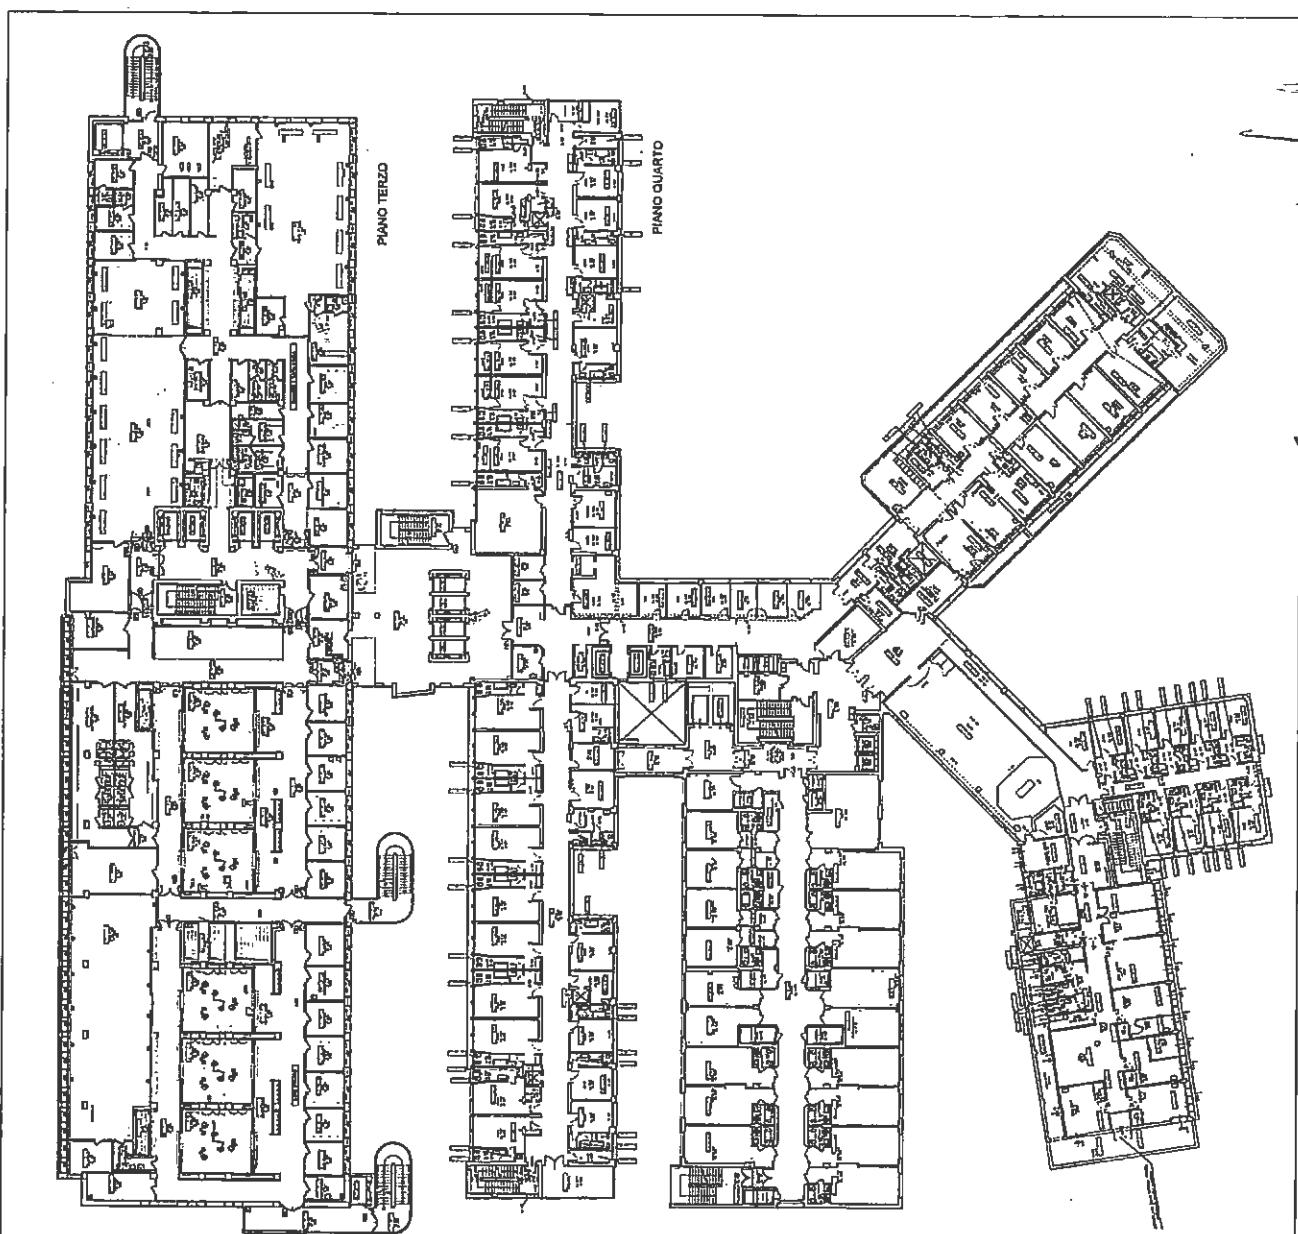

PROGETTO PI-2017 PARIGLIONE D NUOVE PATOLOGIE POLI CHIRURGICO E DELLE EMERGENZE UBICAZIONE TELEPAZIERE IN VIDEOSORVEGLIANZA	CARTOGRAFICO	
PIANTE DI PIANO QUARTO / TERZO 06		
PIANTONE DI PIANO QUARTO / TERZO	PIANTE DI PIANO QUARTO / TERZO	PIANTE DI PIANO QUARTO / TERZO
LEGENDA 		

N.S. 87

W W

M M

J J

S S

U U

V V

S S

N N

**PROGETTO PI-2017
PADIGLIONE n. 6 MALATTIE INFETTIVE
UBICAZIONE TELECAMERE DI VIDEOSORVEGLIANZA**

SANT'ORSOLA

UNICO SANT'ORSOLA
Centro di Cure e Ricerca per la
Salute mentale e la disabilità mentale

Spazio per sottoscrizione Eta

LEGENDA

- TELECAMERA FISSA
- TELECAMERA IN SFERA
- GRANDEANGOLO
- TELECAMERA

DIPARTIMENTO TECNICO
GRUPPO DI LAVORO
Drl. Ing. Dario Pirovini
Drl. Ing. Gianni Zennaretti
Drl. Ing. Anna Garbin

Comitato Operativo
Dipartimento Trasporti
Progettazione, Sviluppo ed Investimenti
Resp. Dr. Ing. Davide PIERINI
Gestione dei Palazzi
Responsabile Prog. Ivan FRASSARI

DIRETTORE GENERALE Dr. Ing. Antonello IESSERI
DIRETTORE PARITARIO Drl. Giambattista SPAGNOLI
DIRETTORE AMMINISTRATIVO Drl. Giacomo FORNACARI

DIPARTIMENTO ESTERNO

COMMESSE
TAVOLA
01

AGGIORNAMENTI	OBJETTO
1	23 Marzo 2017
2	
3	
4	
5	DATA: 23 Ottobre 2014
6	DISSEGNATO DA: Anita Garbin

SCALA 1:200
FILE: U1DisegnatiTelecamere201707060906
65Eletcameradsgn

SANT'ORSOLA

PROGETTO PI-72017

PADIGLIONE n. 6 MALATTIE INFETTIVE

UBICAZIONE TELECAMERE DI VIDEOSORVEGLIANZA

(Stampo per autorizzazione Ente)

DIRETTORE GENERALE: Dott. Enzo ANTONIO MESSORI
DIRETTORE SANITARIO: Dott. Giambattista SPAGNOLI
DIRETTORE AMMINISTRATIVO: Dott. Dario FORNACCHI

DIPARTIMENTO TECNICO
GRUPPO DI LAVORO
 Gatt. Ing. Danilo PEDOTTI
 Gatt. Ing. Giandomenico SERRA ZANETTI
 Sig. e. Anna GATTI

Comitato Tecnico
 Progettazione, Realizzazione ed Implementazione
 Prog. Ing. Domenico PIEDRINI
 Gestione del Progetto Ing. Ivan FRASSARI

INCARICHI ESTERNI

COMMESSA:

TAVOLA:

02

PLANIMETRIA PIANO TERRA

AGGIORNAMENTI

1	23 Marzo 2017	OGGETTO
2		COMMESSA
3		
4		
5	DATA 23 Giugno 2014	SCALA 1:200
6	DIREGNATO DA: Anna Gatti	FILE

LEGENDA


TELECAMERA IN SERVIZIO
TELECAMERA IN SERVIZIO CON RISVEGLIO
TOTALI N. 18 TELECAMERE

JL

WS SF

JKW

SANT'ORSOLA

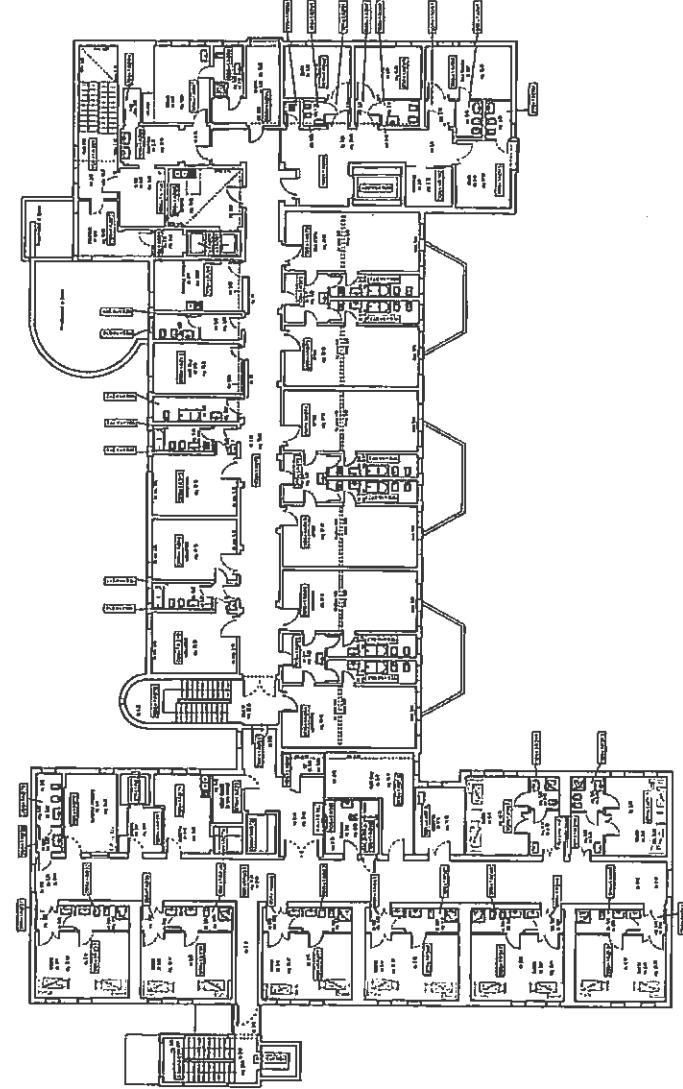PROGETTO PI- -2017 PADIGLIONE n. 6 MALATTIE INFETTIVE UBICAZIONE TELECAMERE DI VIDEOSORVEGLIANZA	 <p style="text-align: center;">Spazio per elaborazione E-mail</p>	LEGENDA   TOTALE n. 16 TELECAMERA
		
DIPARTIMENTO TECNICO GRUPPO DI AVVOCATO Dott. Lucio BONI Dott. Riccardo SERRAZZETTI Sigr. Aldo GARBIN Comitato Progetto DIRETTORE GENERALE Don Enzo Antonello MESSINA DIRETTORE CAPITOLARIO Don Giambattista SPAGNUCCI DIRETTORE AMMINISTRATIVO Don Giacomo FORNACCHIERI INCARICHI ESTERNI AGGIORNAMENTI 1 23 marzo 2017 2 3 4 5 DATA: 23 Ottobre 2014 6 DISSEGNATO DA: Anita Gorini OGGETTO PLANIMETRIA PIANO PRIMO SCALA 1:200 FILE U:\Disegni\TELECAMERE\2014\projet\6\Stilecamera.dwg		

SANT'ORSOLA

SANT'ORSOLA


SANT'ORSOLA


SANT'ORSOLA


<p>PUBBLICO DI SANT'ORSOLA</p> <p>STABILIMENTO SANITARIO REGIONALE CITTÀ DELLA SALUTE Avvocato Generale: Dott. Gianni Spadolini</p>		<p>ALMA MATER STUDIORUM UNIVERSITÀ DI BOLOGNA</p> <p>PROGETTO PI-2017 PADIGLIONE n. 7 G. VIOLA UBICAZIONE TELECAMERE DI VIDEOSORVEGLIANZA</p> <p><i>[Large floor plan of Padiglione 7 G. Viola]</i></p> <p>Spazio per autorizzazione End</p> <p><i>[Small inset map showing the location of the building complex]</i></p> <p>Cambiamenti proposti: DIRETTORE GENERALE: Dott.ssa Antonella MESSORI DIRETTORE SANITARIO: Dott. Gianni Spadolini DIRETTORE AMMINISTRATIVO: Dott. Davide FORNACCIARI</p> <p>DIPARTIMENTO TECNICO GRUPPO DI LAVORO: Dott. Ing. Danilo PEDRINI Dott. Ing. Giacomo SERRA-ZANETTI Sig. Enzo GAREB</p> <p>INCARICHI ESTERNI</p> <p>Dott. Ing. Danilo PEDRINI Dott. Ing. Giacomo SERRA-ZANETTI Sig. Enzo GAREB</p>	
		<p>LEGENDA</p> <p>TELECAMERA IN SERRA CON PARADEGGIO</p> <p>TOTALE n. 2 TELECAMERE</p> <p><i>[Diagram illustrating camera placement with icons]</i></p>	
		<p>AGGIORNAMENTI</p> <p>1 23 Marzo 2017</p> <p>2</p> <p>3</p> <p>4</p> <p>5 DATA: 23 Ottobre 2014 DISEGNATO DA: Antoni Garibini</p> <p>6</p>	<p>OBJETTO:</p> <p>PLANIMETRIA PIANO PRIMO</p> <p>SCALA: 1:200</p> <p>FILE: UDisegnoTELECAMERE2017x.r00Pad.1717telecamere.dwg</p> <p>01</p>


[Handwritten signatures and initials over the bottom right corner of the document]

[Handwritten signatures and initials over the bottom right corner of the document]

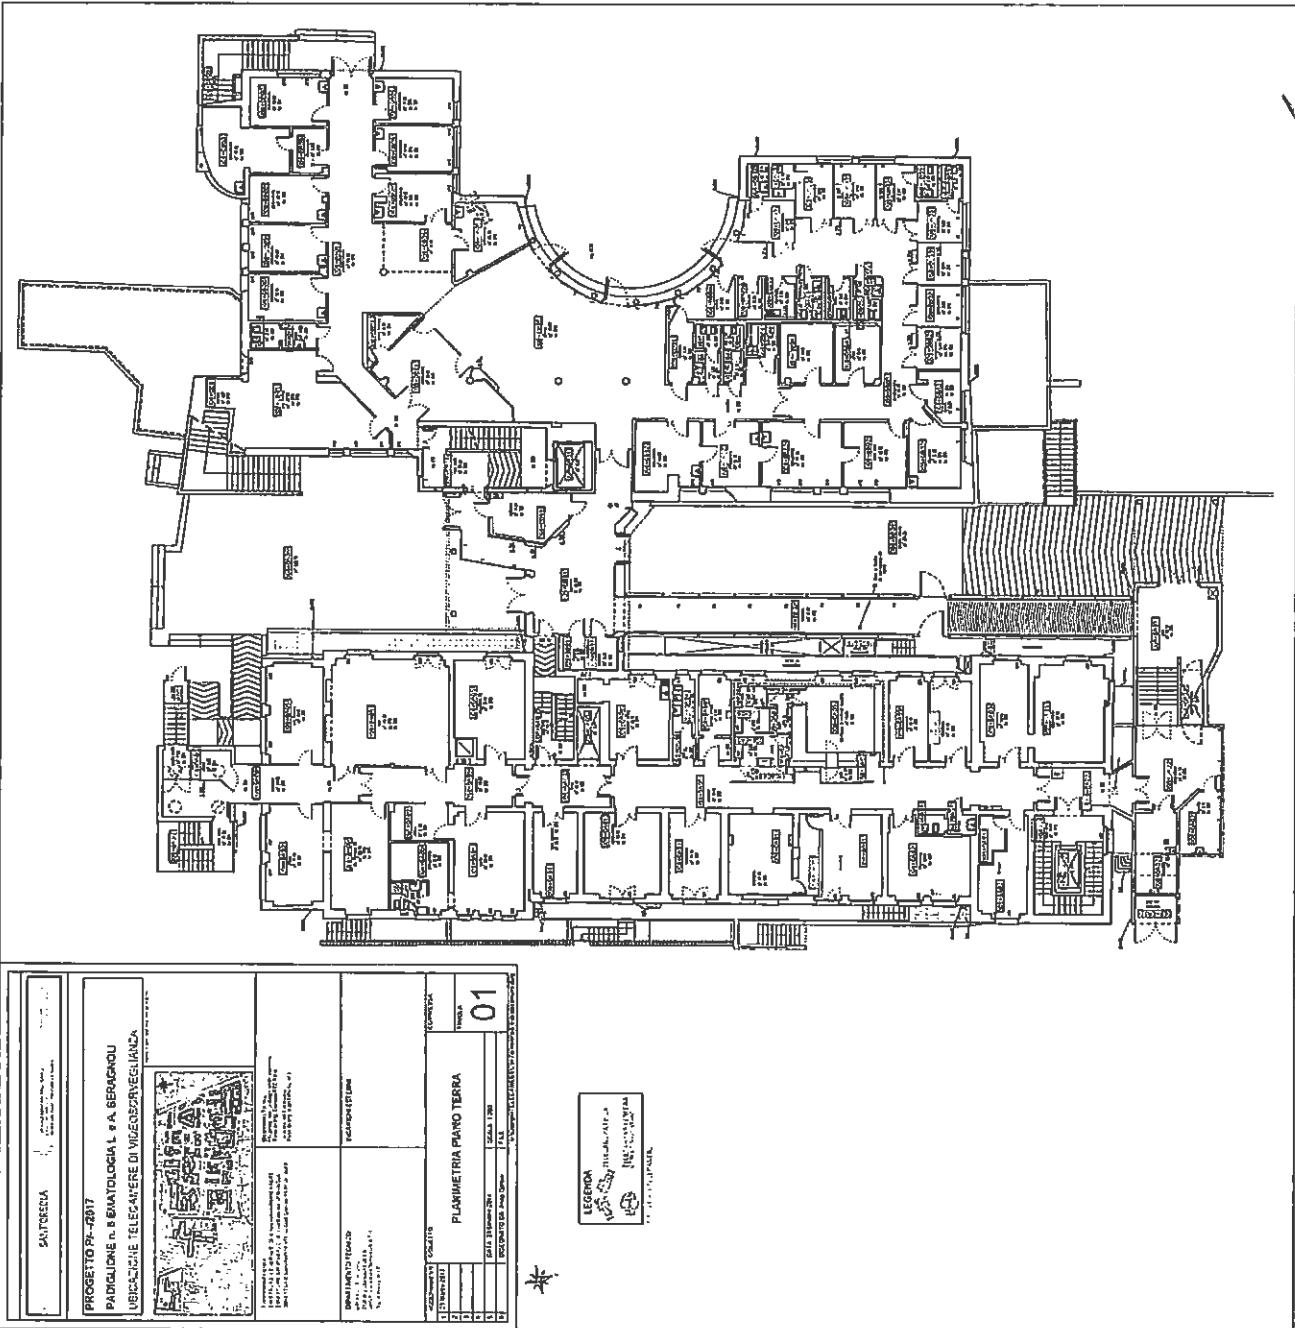

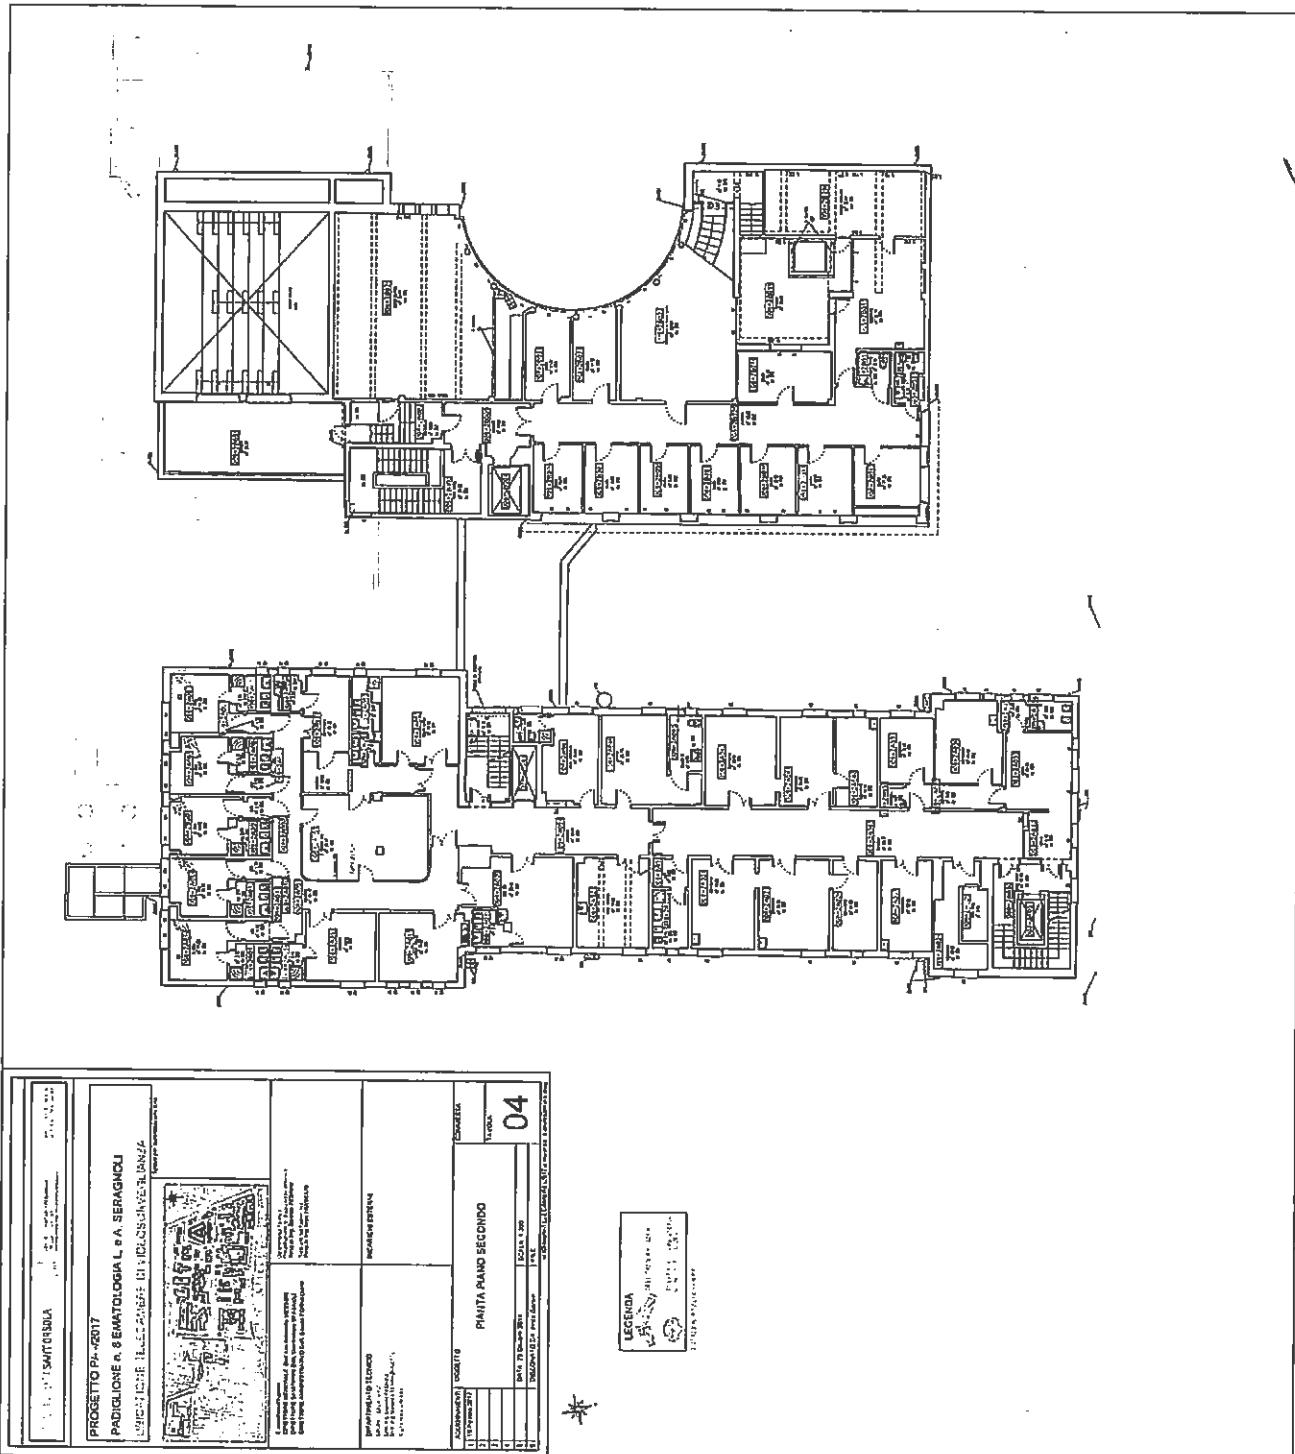

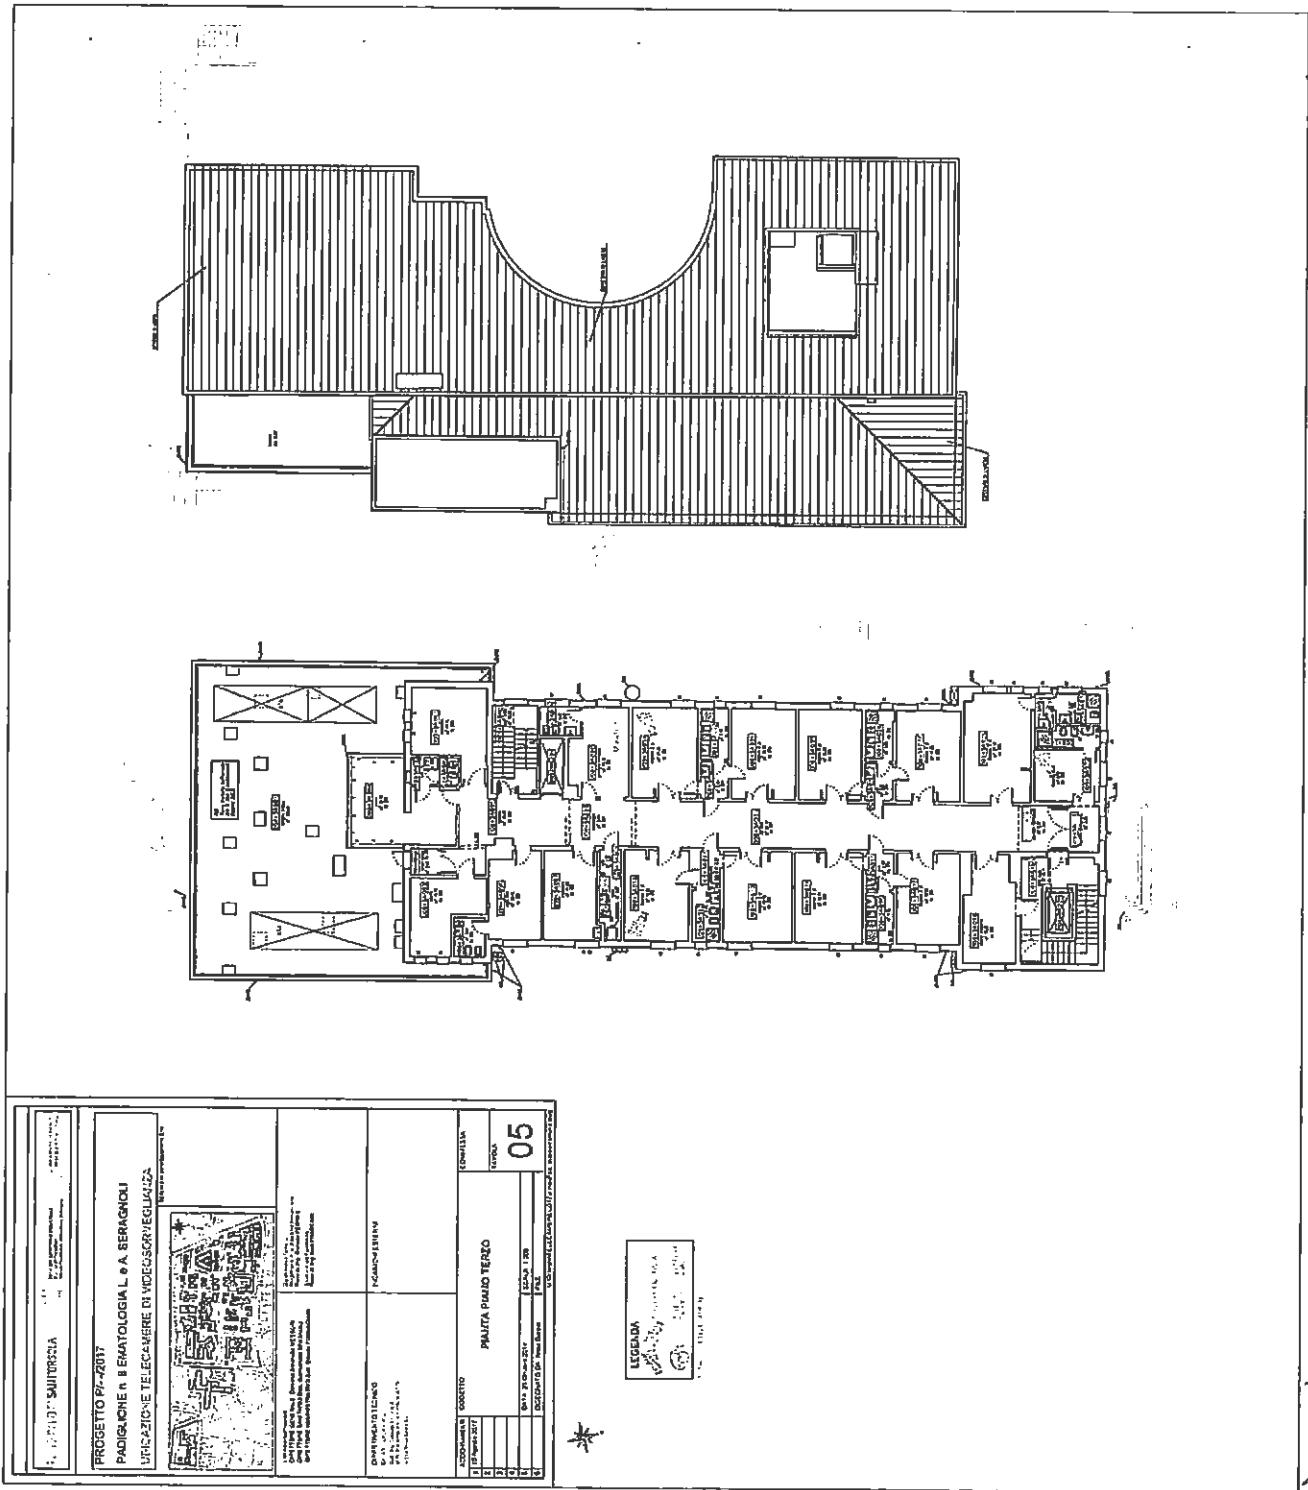

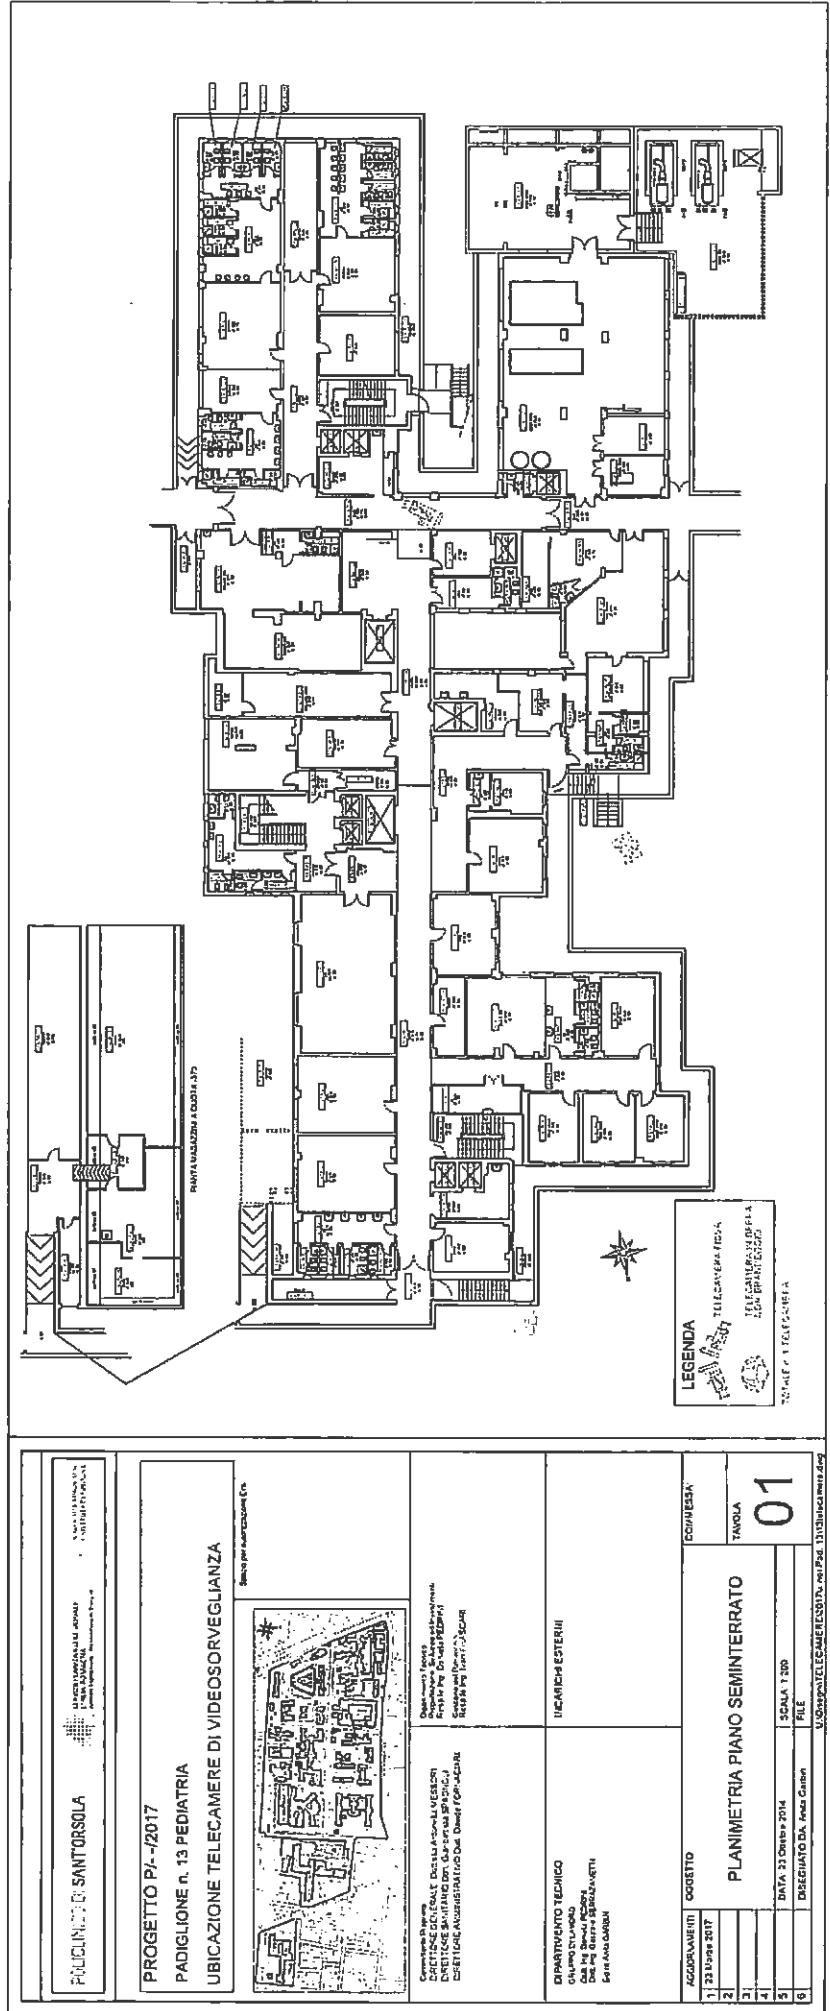

MSA SF UNI

MSA

PROGETTO PI-1/2017 PADIGLIONE n. 13 PEDIATRIA UBICAZIONE TELECAMERE DI VIDEOSORVEGLIANZA		LEGENDA TELECAMERA ISRA. TELECAMERA VIDEOCAMERA	
<p> Commissario Generale: Dott. Lts. Arch. Michele SORRENTINO DIRETTORE SANITARIO: Dott. Giacomo PAGLIOLI DIRETTORE AMMINISTRATIVO: Dott. Guido FORBANCINI </p> <p> DIPARTIMENTO TECNICO: Coordinamento Progetti e Sistemi di Immagine: Dott. Ing. Enzo Cicali Responsabile Progetto Telecamere: Dott. Ing. Enzo PAGLIOLO Dott. Ing. Fabio FRANCONE Dott. Ing. Fulvio FRANCONE Dott. Ing. Fabio FRANCONE </p> <p> AGGIORNAMENTI: 1 23 Novembre 2017 2 3 4 5 6 </p>		<p> DATA: 23 Ottobre 2014 STANZA: 1200 DIRETTORE DA: Dr. G. Gardini FILE: U-DipartimentoTelecamere001.dwg U-DipartimentoTelecamere001.dwg </p> <p> TAVOLA: 02 PLANIMETRIA PIANO TERRA COORDINATA: </p>	

M. M. S. J. D.

S. F. J. C.

N. S.

PIANTI DI SANT'ORSOLA

PROGETTO PI-/-2017

PADIGLIONE n. 13 PEDIATRIA

UBICAZIONE TELECAMERE DI VIDEOSORVEGLIANZA

DEPLANO DI INFORMATIVA EDUCAZIONALE

Copertina progetto
DIRETTORE GENERALE Dott.ssa Alessandra VESCONI
DIRETTORE GENERALE Dott. Giordano SPAGNUOLO
DIRETTORE AMMINISTRATIVO Dott. Domenico FURNACCHI

DIPARTIMENTO TECNICO
GEOPROFI LAVORO
Dott. Enzo GIOVINAZZI
Dott. Giacomo RAVASI
S. I. Progetto Giacomo

Dipartimento Tecnico
Progetto di sistemi di sorveglianza e sicurezza
Roma - Via De Sanctis, 10
Basilicata - Via Francesco Crispi, 10

Dipartimento Lavoro
Progetto di sistemi di sorveglianza e sicurezza
Roma - Via De Sanctis, 10
Basilicata - Via Francesco Crispi, 10 Ing. Enrico FRASSOLINI

INCARICATI ESTERNI

PIANTA PIANO PRIMO

SCALA: 1:200

FILE

UNIPORTO/TELECAMERE/VIDEO DA 1500 TELECAMERE

03

03

ACCORCIAMENTI	OCCETTO	CONNESSIONE
1	19 Maggio 2017	TAVOLA
2		
3		
4	DATA: 21 Ottobre 2014	SCALA: 1:200
5	DIREGUITO DA: Amm. Giacomo	FILE
6		

LEGENDA

TEL/CAMERA FIJA
TEL/CAMERA MÓVIL
TEL/CAMERA MÓVIL CON ALARMA
TEL/FONO


TOTAL: 6 TELECAMERE

7.7.17

D. M. B.


MS ST

POL. CLINICO DI SANT'ORSOLA MARIO ANTONIO PEGORARI Roma D'Adda Avvocato Consigliere Universitario del Consiglio Superiore d'Istruzione Nazionale	<p style="text-align: center;">PROGETTO PI-/2017 PADIGLIONE n. 15 PNEUMONEFROLOGIA</p> <p style="text-align: center;">UBICAZIONE TELECAMERE DI VIDEOSORVEGLIANZA</p> <p style="text-align: center;">Spazio per autorizzazione Ente</p> <p>LEGENDA</p> <ul style="list-style-type: none"> TELECAMERA FISSA TELECAMERA IN SPERA CON BRANDEGGIO <p style="text-align: right;">TOTALE n. 2 TELECAMERE</p>	<p style="text-align: center;">DIRETTORE GENERALE Donisa Antonella MESSORI DIRETTORE SANITARIO Dott. Giambattista SPAGNOLI DIRETTORE AMMINISTRATIVO Dott. Davide FORNACIARI</p> <p style="text-align: center;">DIPARTIMENTO TECNICO GRUPPO DI LAVORO Dott. Ing. Daniela PEDRINI Dott. Ing. Giovanni SERIZZANEtti Sist. e Aria GARRIN</p> <p style="text-align: center;">Comitato Progetto: Progettazione, Sviluppo ed Implementazione Resp. Ing. Daniela PEDRINI Gestione del Patrimonio Resp. Ing. Ivan FRASCARI</p> <p style="text-align: center;">Dipartimento Tecnico Progettazione, Sviluppo ed Investimenti Resp. Ing. Daniela PEDRINI Gestione del Patrimonio Resp. Ing. Ivan FRASCARI</p> <p style="text-align: center;">INCARICHI ESTERNI</p>
		COMMESSE: TAVOLA: 01 FILE: U:\Design\TELECAMERE\2017\2017\1515telecamere.dwg
AGGIORNAMENTI 1 10 Agosto 2017 2 23 Agosto 2017 3 4 5 DATA: 23 Ottobre 2014 6 DISSEGNATO DA: Anita Garbin		OGGETTO: PLANIMETRIA PIANO TERRA

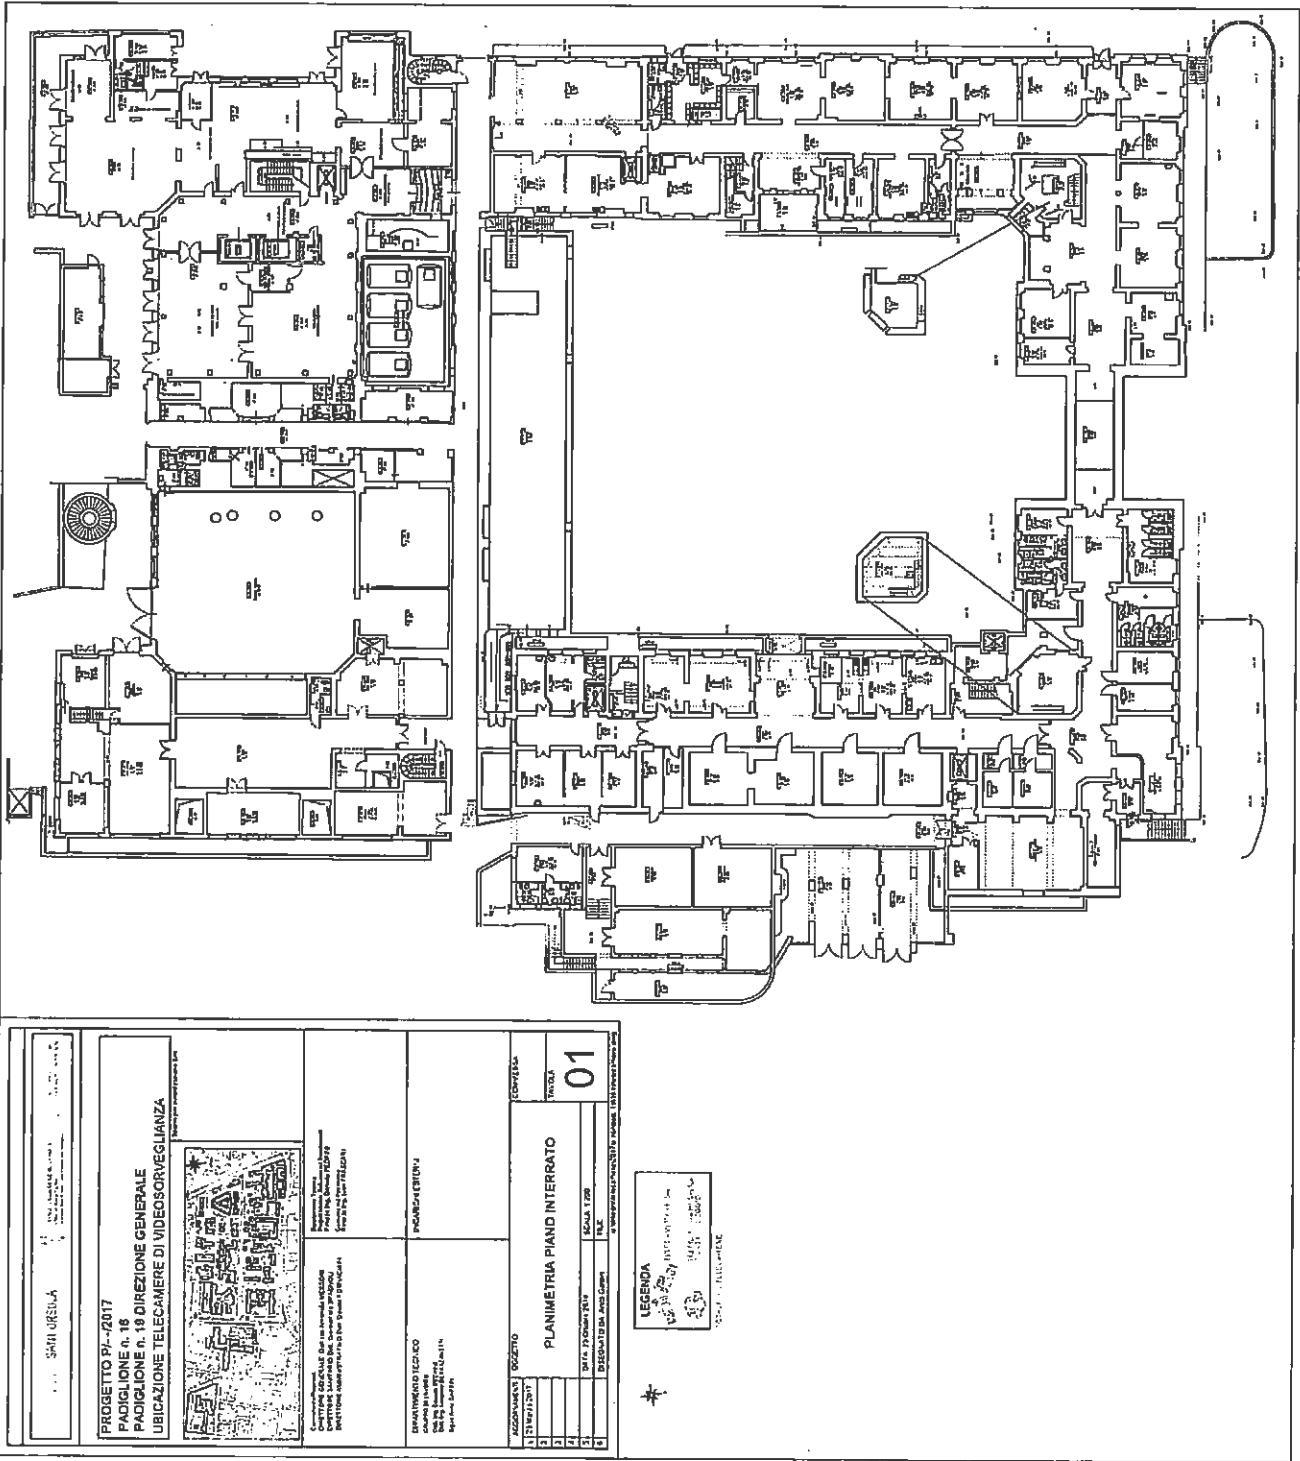

770

7587

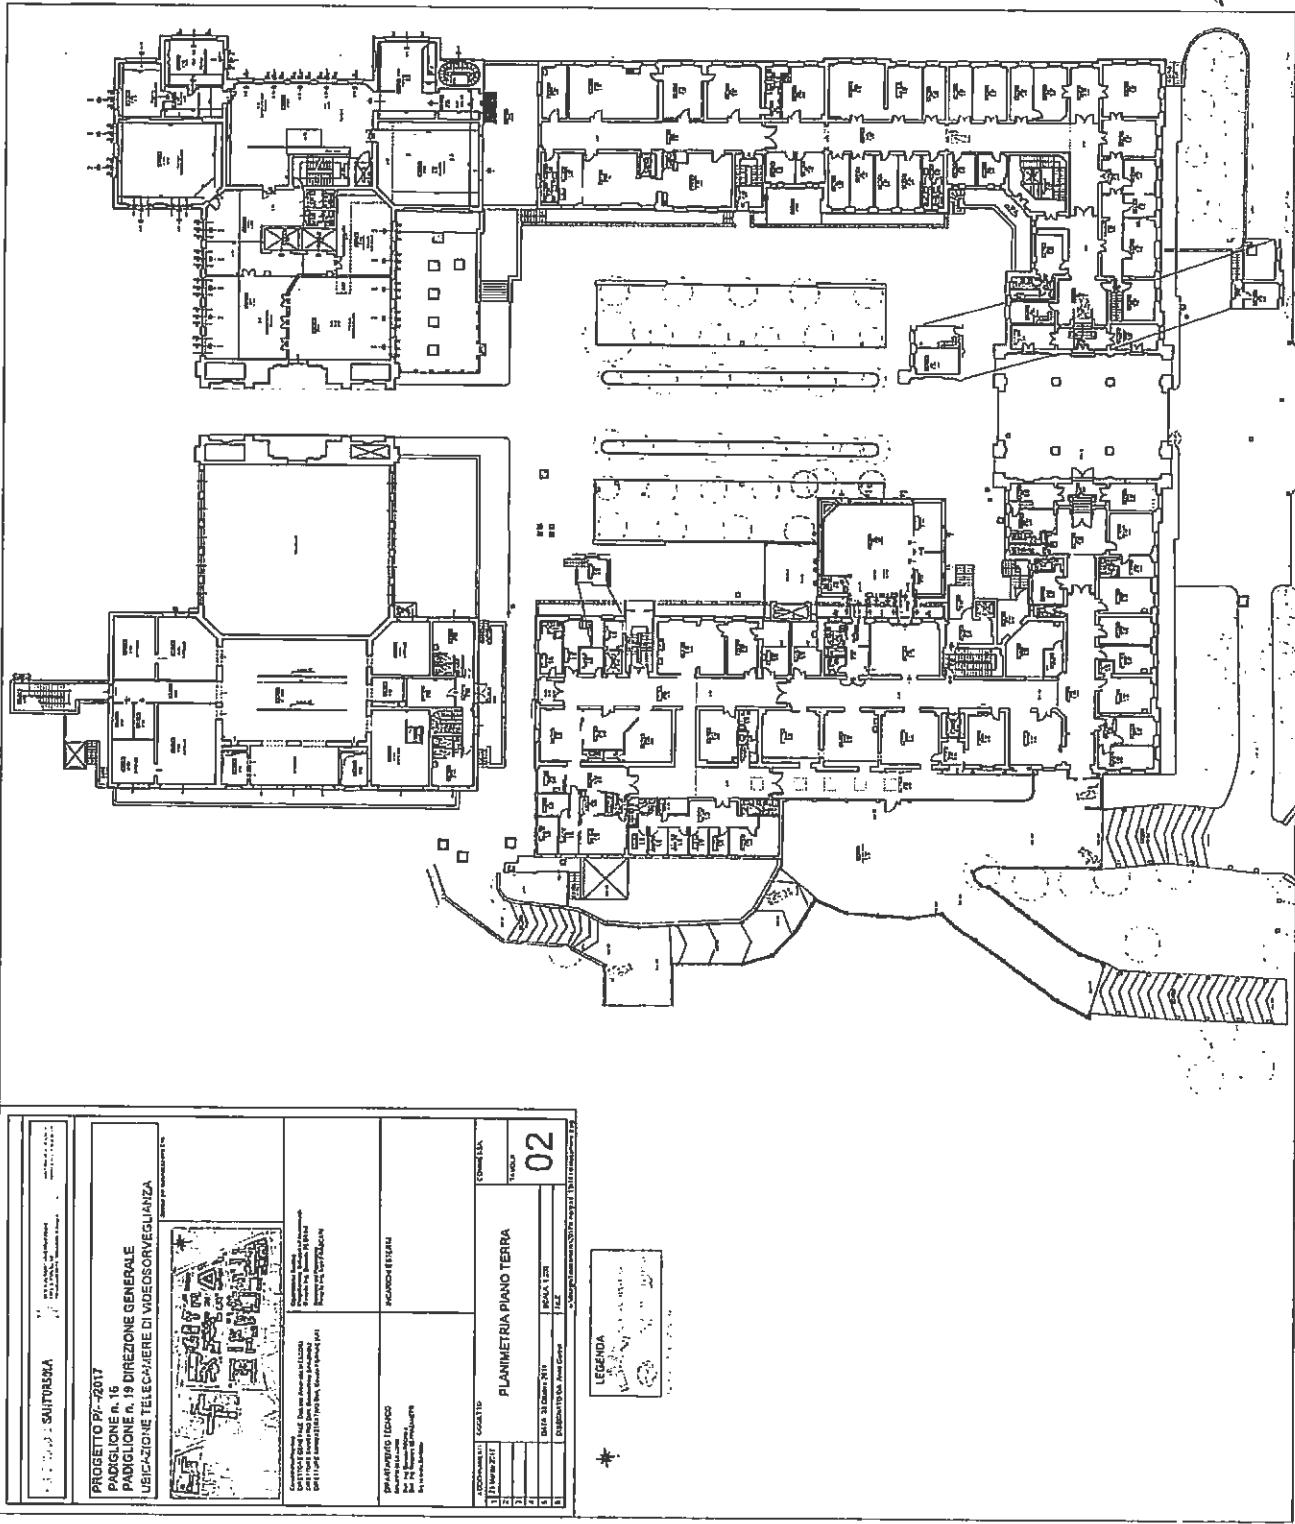

D.A. 3
N.S.

TO M

M

 MINISTERO DELL'INTERNO DIREZIONE GENERALE DELLE POLIZIE DI STATO DIREZIONE REGIONALE MARCHE DIRETTORE AMMINISTRATIVO DA BISCEGLIANO	<p style="text-align: center;">PROGETTO PI- -2017</p> <p style="text-align: center;">PADIGLIONE n. 17</p> <p style="text-align: center;">UBICAZIONE TELECAMERE DI VIDEOSORVEGLIANZA</p> <p style="text-align: center;">Schemi per l'installazione di Dv</p> <div style="text-align: center; margin-bottom: 10px;"> LEGENDA TELECAMERA FISSA TELECAMERA MOBILE MOTION DETECTOR SIRENA ANTENNA TOTALE = 2 TELECAMERE </div> <div style="display: flex; justify-content: space-between;"> <div style="width: 45%;"> <p style="text-align: center;">Cambiamenti nella Piantina: Spostamento dei posti della polizia e della guardia giurata Rif. n. 1717/2017</p> </div> <div style="width: 45%;"> <p style="text-align: center;">DIPARTIMENTO TECNICO Coordinamento Dc. Pm. Dottor PIZZONI Dc. Ig. Dottor ZAMBALDI Dip. 12/2017</p> <p style="text-align: center;">INCHIESTERNI</p> </div> </div> <div style="display: flex; justify-content: space-between; margin-top: 10px;"> <div style="width: 45%;"> <p style="text-align: center;">ACCORPOVANTTI</p> <table border="1" style="width: 100%; border-collapse: collapse;"> <tr> <td>1</td> <td>23 APRILE 2017</td> <td>OGGETTO</td> </tr> <tr> <td>2</td> <td></td> <td>PLANIMETRIA SECONDO INTERRATO</td> </tr> <tr> <td>3</td> <td></td> <td>COPPIESSA</td> </tr> <tr> <td>4</td> <td></td> <td>TAVOLA</td> </tr> <tr> <td>5</td> <td>DATA: 23 Ottobre 2014</td> <td>01</td> </tr> <tr> <td>6</td> <td>DIRETTO DA: Anna Grön</td> <td>SCALA: 1:200</td> </tr> <tr> <td></td> <td colspan="2">FIRE</td> </tr> </table> </div> <div style="width: 45%;"> <p style="text-align: center;">UTENSILI E CALCOLATORI IN DOTAZIONE</p> </div> </div>	1	23 APRILE 2017	OGGETTO	2		PLANIMETRIA SECONDO INTERRATO	3		COPPIESSA	4		TAVOLA	5	DATA: 23 Ottobre 2014	01	6	DIRETTO DA: Anna Grön	SCALA: 1:200		FIRE	
1	23 APRILE 2017	OGGETTO																				
2		PLANIMETRIA SECONDO INTERRATO																				
3		COPPIESSA																				
4		TAVOLA																				
5	DATA: 23 Ottobre 2014	01																				
6	DIRETTO DA: Anna Grön	SCALA: 1:200																				
	FIRE																					

D. G. S.

WS SF

M
M

H J M

**PROGETTO P/-/2017
PADIGLIONE n. 17
UBICAZIONE TELECAMERE DI VIDEOSORVEGLIANZA**

Sistema per videosorveglianza Era

LEGENDA

TELECAMERA FISSA
TELECAMERA SFERICA
TELESCOPIO
TOTALIZZATORE

DIPARTIMENTO TECNICO
CENTRO DI LAVORO
Dott. Ing. Claudio POGGIO
Dott. Ing. Gianni ALFRETTI
Sop. Arch. Gianfranco D'ONOFRIO


Comitato Progetto
DIRETTORE GENERALE: Dott. Amelio MESSOLI
DIRETTORE SANITARIO: Dott. Giacomo SPAGNOLO
DIRETTORE AMMINISTRATIVO: Dott. Gianni FORNACCIARI

DIPARTIMENTO INCARICHI ESTERNI

AGGIORNAMENTI

OGGETTO: PLANIMETRIA PRIMO INTERRATO
COSTRUZIONE:
TAVOLA: 02
1. 23 Marzo 2017
2. Scale 1:200
3.
4.
5. DATA 23 Gennaio 2014
6. DISEGNATO DA: Anna Gabon
FILE: UADRA01OTELECANEREC017m non Pad. 17174 camere di sorveglianza

10/03/2017

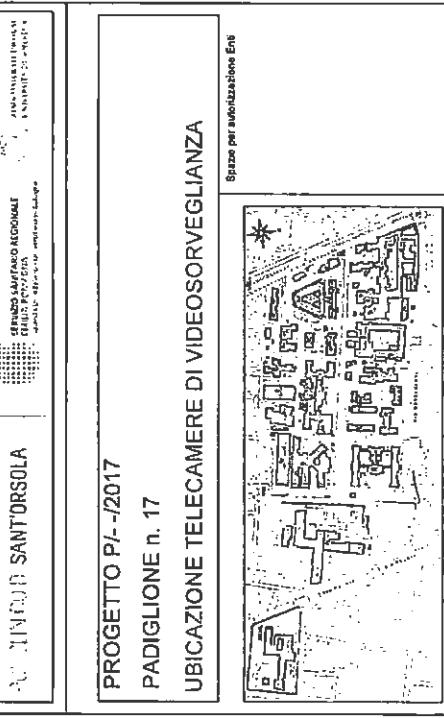SANT'ORSOLA	SERVIZIO SANT'ANDREA	SPAZIO PER AUTORIZZAZIONE ENI
PROGETTO P/-/2017 PADIGLIONE n. 17 UBICAZIONE TELECAMERE DI VIDEOSORVEGLIANZA		
		
COMMUNICATO STAMPA DIRETTORE GENERALE Dott. Antonello MESSCHI DIRETTORE SANT'ANDREA Dott. Giacomo SPAGHETTI DIRETTORE AMMINISTRATIVO Dott. Ovidio FORNACARI		
DIPARTIMENTO TECNICO GRUPPO DI LAVORO Dott. Ing. Gianni PEDRINI Dott. Ing. Cesare SERRAZZETTI Sig. Enzo GARBIN		
COMMUNICATO STAMPA Direttore Tecnico Progetto: Sistemi di Sicurezza Rsp. Ing. Daniela PIZZETTA Coordinatore del Progetto: Rsp. Ing. Ivan FRASCA INCARICHI ESTERNI Rsp. Dott. Ing. Ivan FRASCA		
OGGETTO: PLANIMETRIA PIANO TERRA TAVOLA: 03		
AGGIORNAMENTI 1 23 Marzo 2017 2 _____ 3 _____ 4 _____ 5 DATA 23 Ottobre 2014 SCALA: 1:200 FILE: 6 DESIGNATO DRA: Aricà Garbin U:\Disegni\TELECAMERE\REG2017\U\disegnatelecamere.dwg		



TOTALE n. 2 TELECAMERE

U:\Disegni\TELECAMERE\REG2017\U\disegnatelecamere.dwg

10/03/2017



10/03/2017


10/03/2017


10/03/2017


POLICLINICO DI SANT'ORSOLA <p>SERVIZIO SANITARIO REGIONALE EMILIA-ROMAGNA Ente di Gestione dei Servizi Sanitari della Regione Emilia-Romagna</p>		<p>Spazio per autorizzazione Enel</p>	
<h3>PROGETTO PI-/2017 PADIOGLIONE n. 17 UBICAZIONE TELECAMERE DI VIDEOSORVEGLIANZA</h3>			
<p>Comitato Proprietà DIRETTORE GENERALE Dott.ssa Antonella MESSORI DIRETTORE SANITARIO Dott. Giambattista SPAGNOLI DIRETTORE AMMINISTRATIVO Dott. Davide FORNACIARI</p>		<p>Dipartimento Tecnico Progettazione, Stampa ed Invenzione Respl. Ing. Daniela PEDRINI Gestione del Patrimonio Respl. Ing. Van FRASCARI</p>	
		<p>LEGENDA</p> TELECAMERA IN SFERA TELECAMERA FISSA CON BRANDEGGIO <p>TOTALE n. 2 TELECAMERE</p>	
<p>AGGIORNAMENTI</p> <p>1 23 Marzo 2017 2 _____ 3 _____ 4 _____ 5 DATA: 23 Ottobre 2014 6 DISSEGNATO DA: Anita Garbin</p>		<p>OGGETTO: PLANIMETRIA PIANO TERZO</p> <p>COMMESSA: 04</p> <p>TAVOLA:</p> <p>SCALA: 1:200 FILE: uDisegniTelecamere2017x.nopad, 1717Telecamere.dwg</p>	

N 87

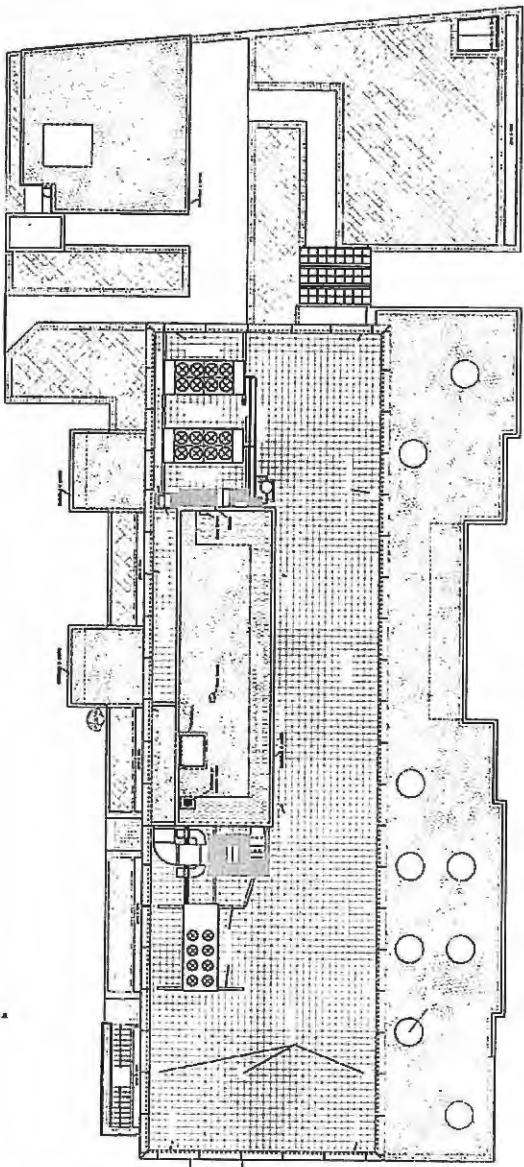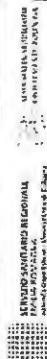PROGETTO PI-/-2017 PADIGLIONE n. 17 UBICAZIONE TELECAMERE DI VIDEOSORVEGLIANZA			
POLICLINICO DI SANT'ORSOLA  Via XX settembre 10 - 40138 Bologna Direzione Generale - Ufficio Progetti e Costruzioni - Novità		Stazione per radiocommunicazioni Eni DIRETTORE GENERALE: Dott.ssa Antonella MESSORI DIRETTORE SANITARIO: Dott. Giambattista SPAGNOLO DIRETTORE AMMINISTRATIVO: Dott. Davide FORNACARI Dipartimento Servizi: Progettazione, Sviluppo ed Esperimenti Repubb. Ing. Daniela PEDRINI Giuridica del Patrimonio Ing. Ivan FRASCARI	
DIPARTIMENTO TECNICO GRUPPO DI LAVORO Dott. Ing. Claudio PEDRINI Dott. Ing. Giacomo JERZANETTI Srg. Ing. Andrea GARBIN		INCARICHI ESTERNI PLANIMETRIA PIANO COPERTO TAVOLA 05 <small>U:\disegni\TELECAMERE\2017\05\Pad.1711\telescamere.bwg</small>	
AGGIORNAMENTI 1 23 Marzo 2017 2 _____ 3 _____ 4 _____ 5 DATA: 24 Ottobre 2014 6 DISEGNATO DA: Anna Garbin		OGGETTO COMMESSA: TAVOLA: SCALA: 1:200 FIE	

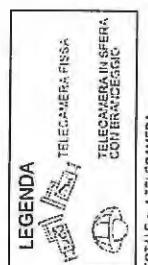


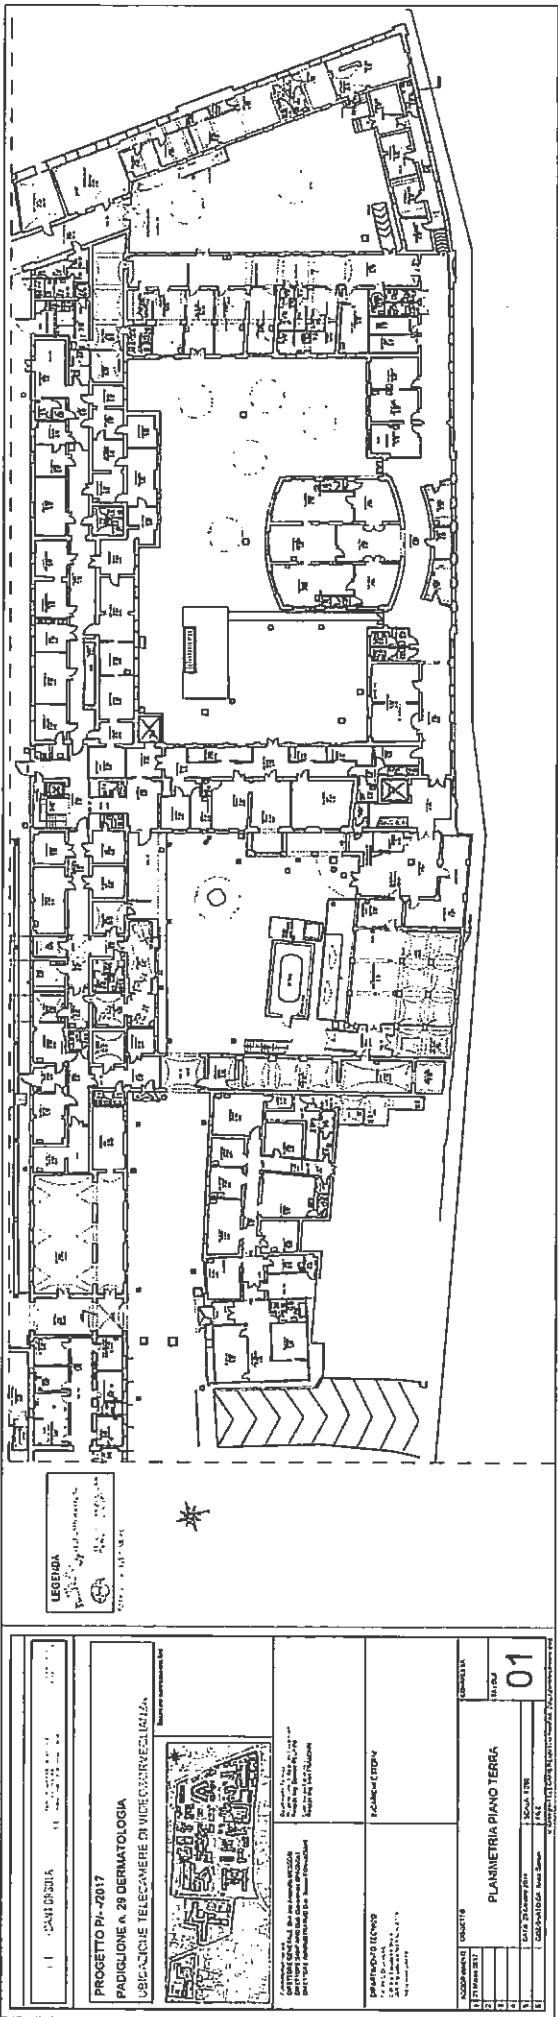


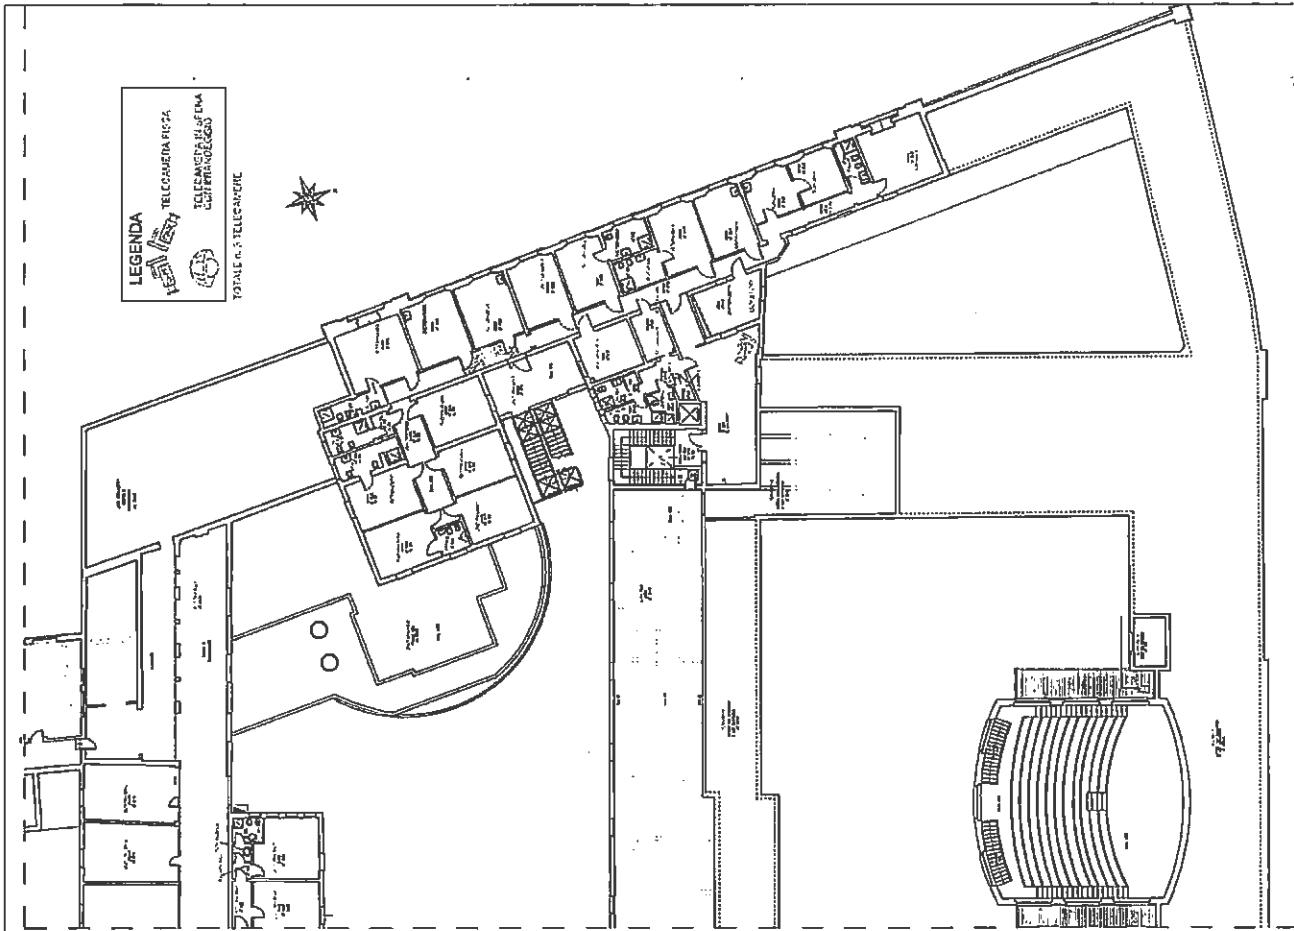

POLICLINICO "I SAN TORQUATO"	
PROGETTO PI-2017	
PADIGLIONE n. 29 DERMATOLOGIA	
UBICAZIONE TELECAMERE DI VIDEOSORVEGLIANZA	
<p>Dipartimento Progetto Protezione Civile e Sicurezza Ricerca e Sviluppo del Cameramento Spaziale Gestione dei Progetti POC-CIA Aviafis - IRI - ROMA</p>	
DIPARTIMENTO TECNICO GRUPPO DI LAVORO: DIRETTORE: Dott. Giacomo Mazzoni DIRETTORE: Dott. Giacomo Mazzoni DIRETTORE: Dott. Giacomo Mazzoni DIRETTORE: Dott. Giacomo Mazzoni	
RICARICHI ESTERNI 	
Comitato di Progetto DIRETTORE: Dott. Giacomo Mazzoni DIRETTORE: Dott. Giacomo Mazzoni DIRETTORE: Dott. Giacomo Mazzoni DIRETTORE: Dott. Giacomo Mazzoni	
AGGIORNAMENTI 1 23 Marzo 2017 2 3 4 5 DATA: 23 Ottobre 2014 6 DISSEGNATO DA: Anna Galloin	
OBJETTO 1 2 3 4 5 6 PLANIMETRIA PIANO SECONDO TAVOLA: 02 CONNESSA: SCALA: 1:200 FILE: U3D PROTELECAMERAE20170705.indd 2021/07/06 10:46:46	

XS SF

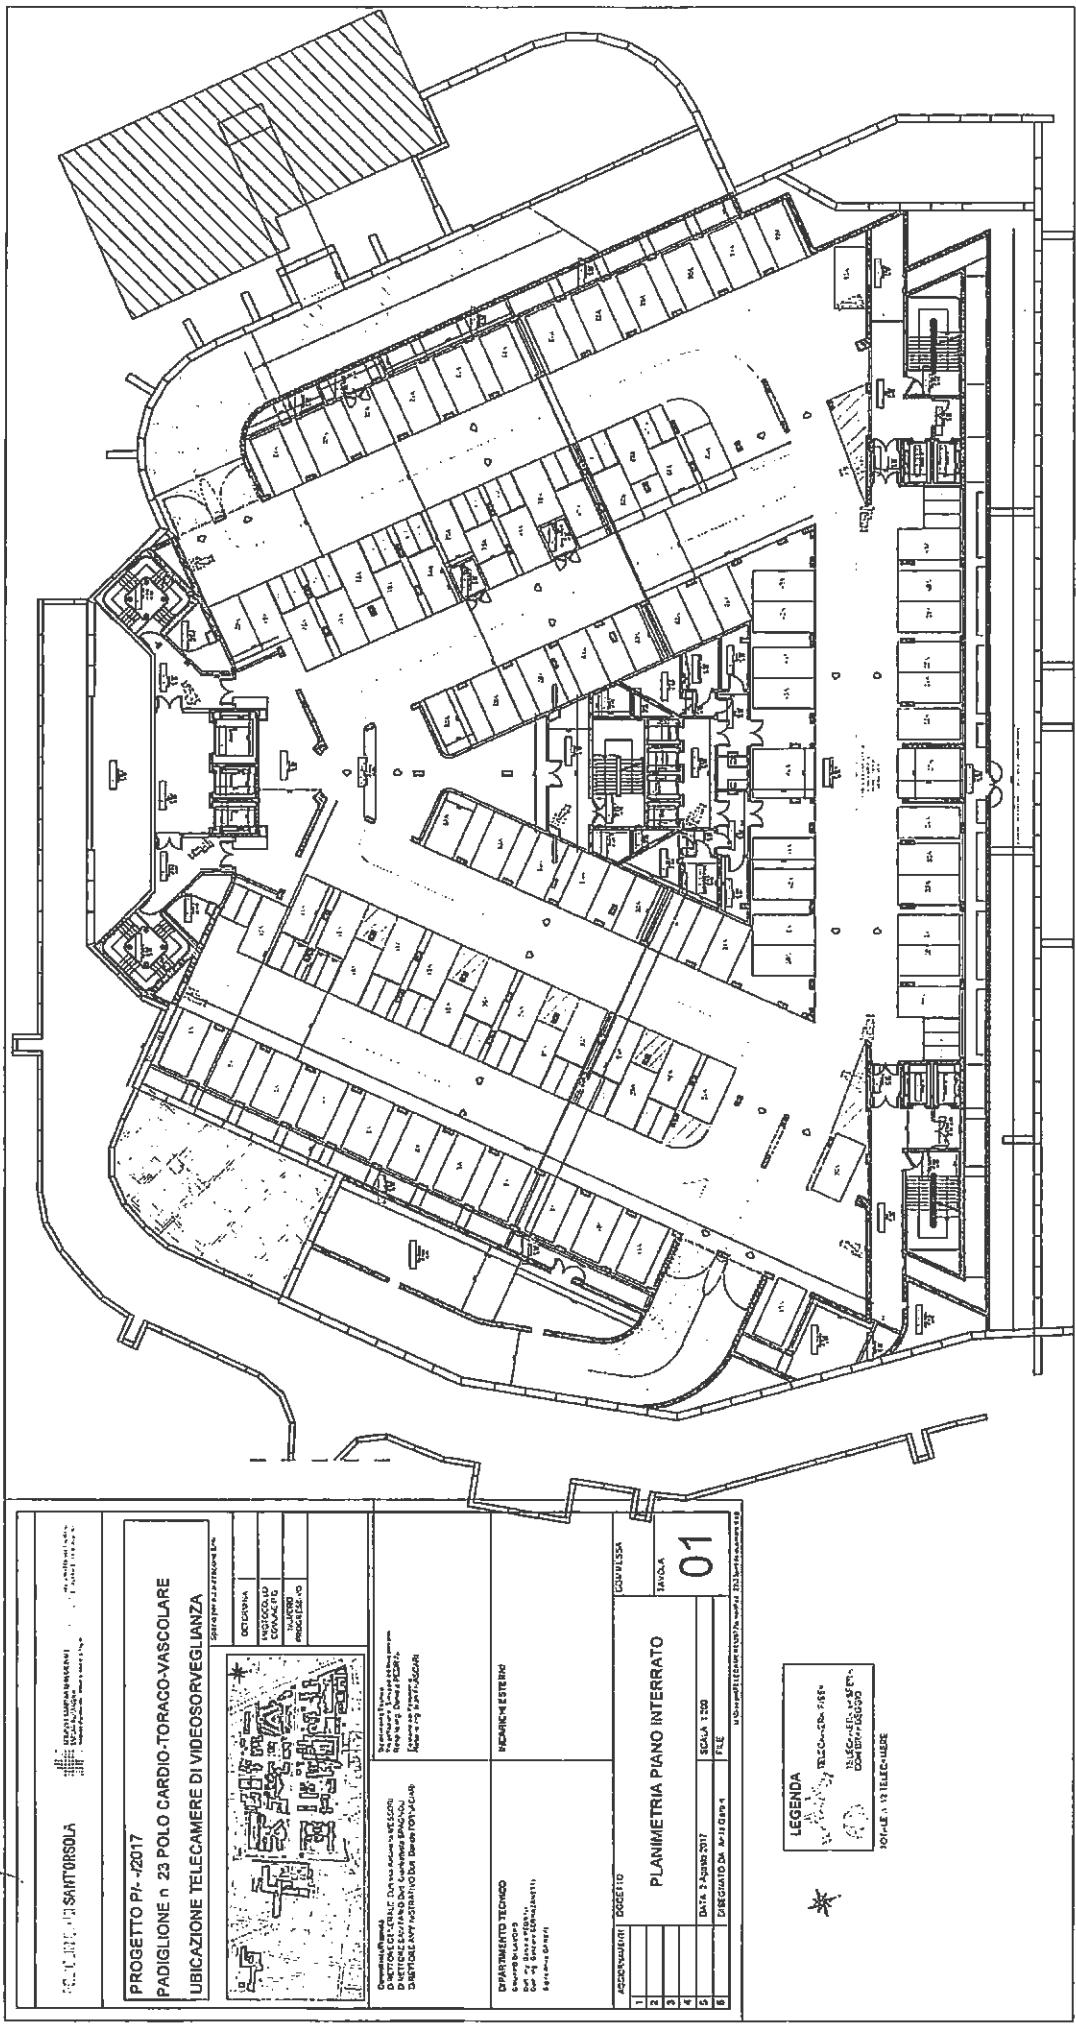

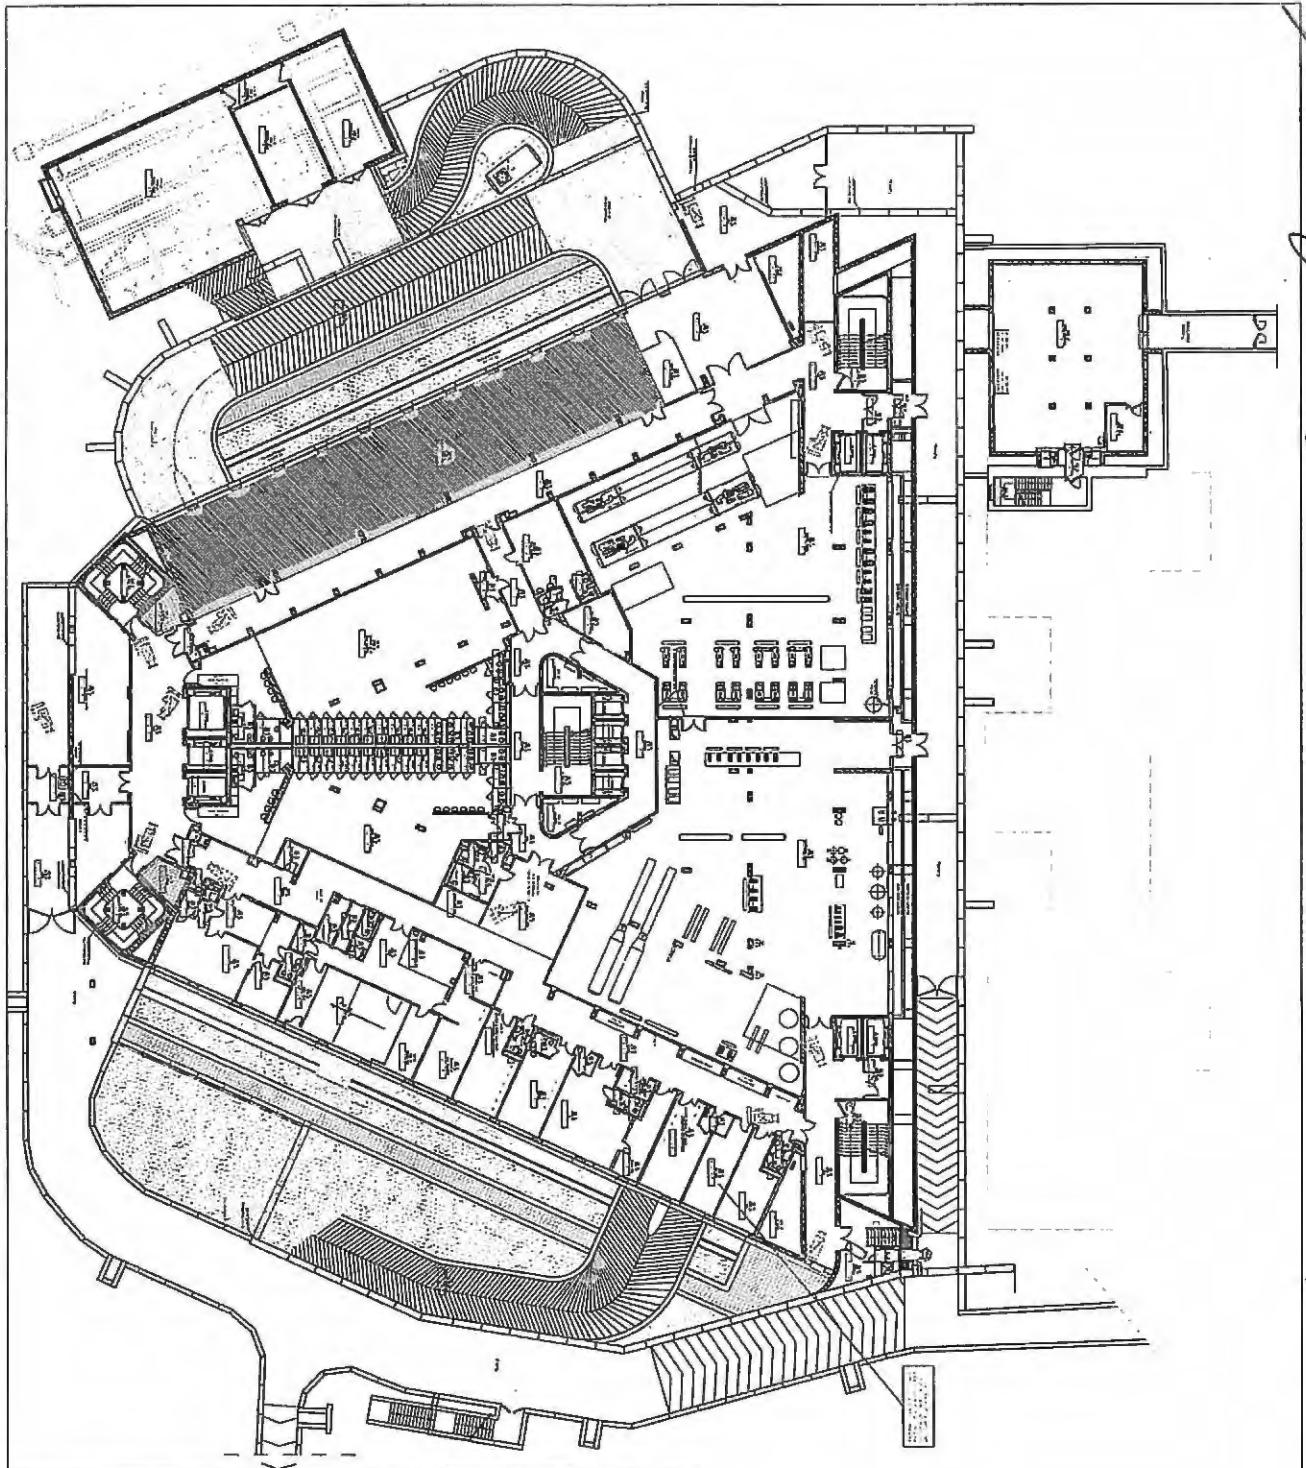

PROGETTO PI-1/2017 PADIGLIONE n. 23 POLO CARDIO-TORACO-VASCOLARE UBICAZIONE TELECAMERE DI VIDEOVIGILANZA	Scenari di funzionamento
Coordinamento Operativo Missioni DIRETTORE SERVIZIO DIRETTORE SPERIMENTAZIONE DIRETTORE AMMINISTRATIVO DIRETTORE DIRETTORE	Cittadella Centro di Controllo Progetto
Operatività ECO-TEC	1) CIRCOLO ESTERNO
1 2 3 4 5 6	2) CIRCOLO INTERNO
OGGI VENERDI 1 2 3 4 5 6	3) CIRCOLO CENTRALE
	4) CIRCOLO ESTERNO
	5) CIRCOLO INTERNO
	6) CIRCOLO CENTRALE

02

PLANIMETRIA PIANO SEMINTERRATO


TAVOLA


Scenari di funzionamento

DATA: 22 GENNAIO 2017
DESCRIZIONE DA: Progetto
SCALA: 1:200
F.G.

LEGENDA

VEICOLO ED. PESO
VEICOLO ED. PESO
CON GR. GROSSO
TOLIE = 1.150ZCE - ZCE

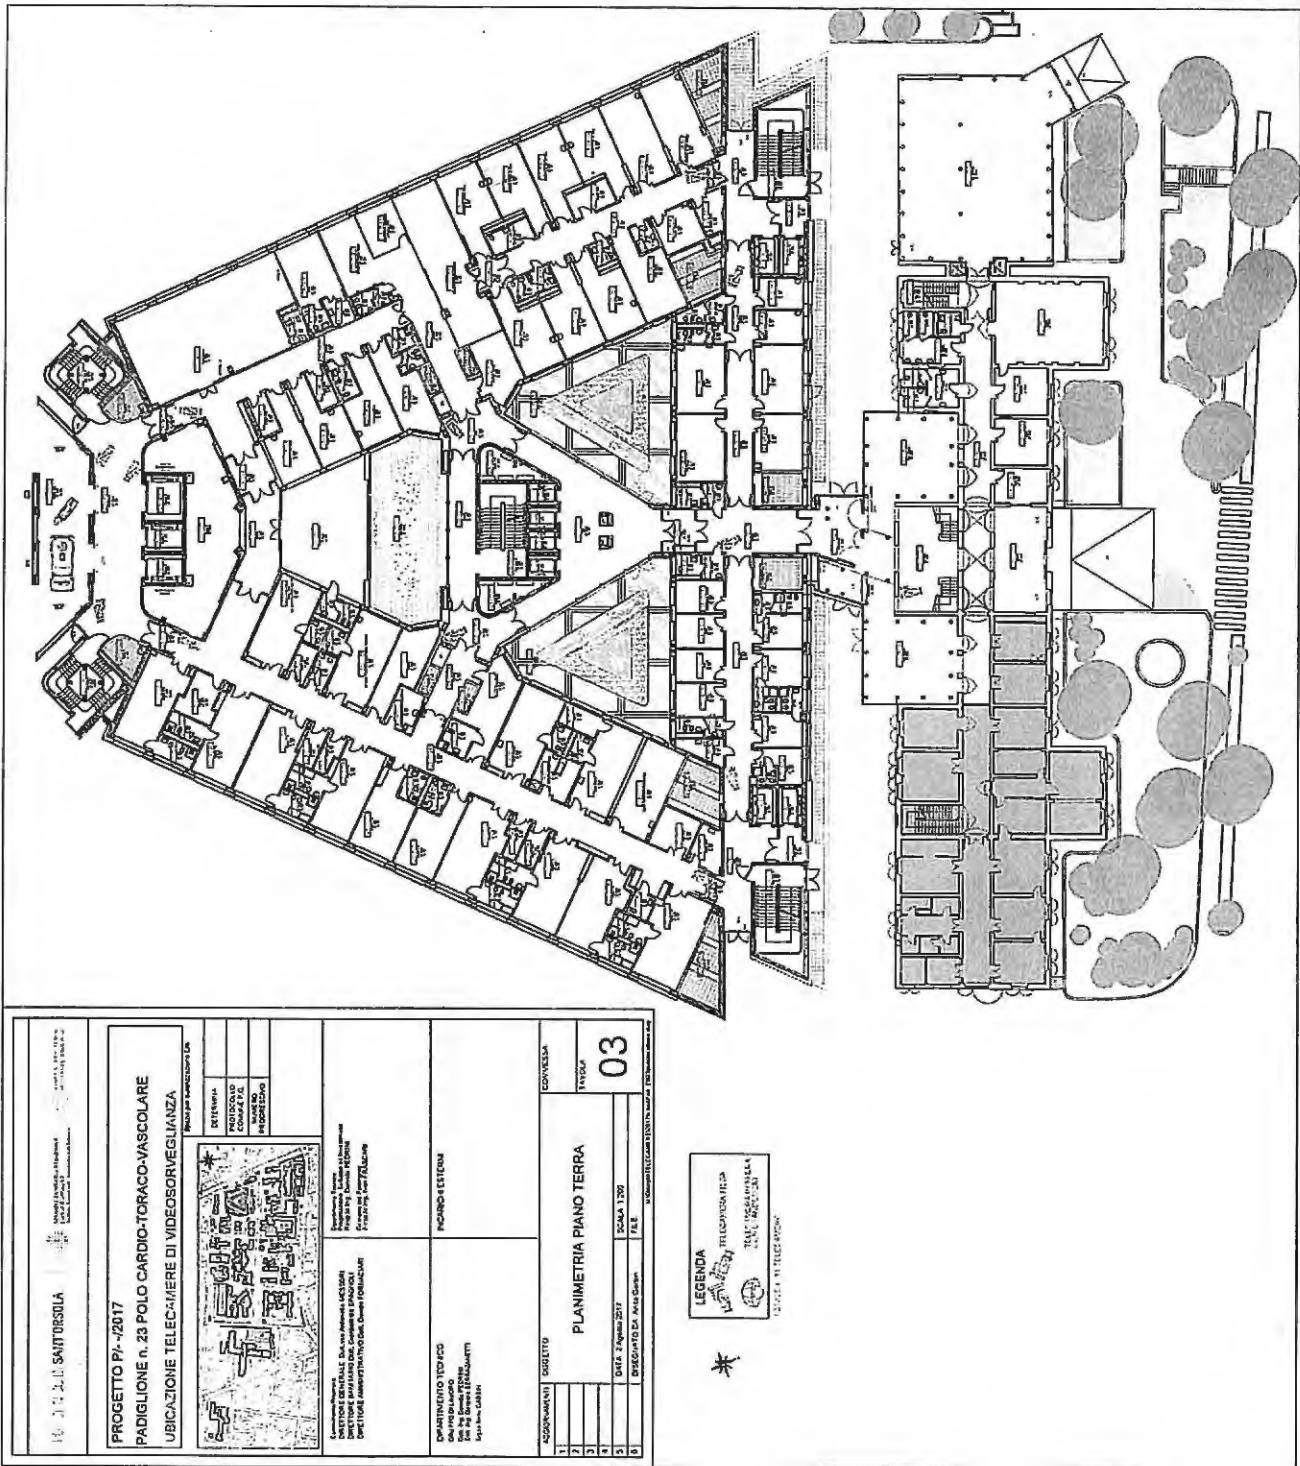


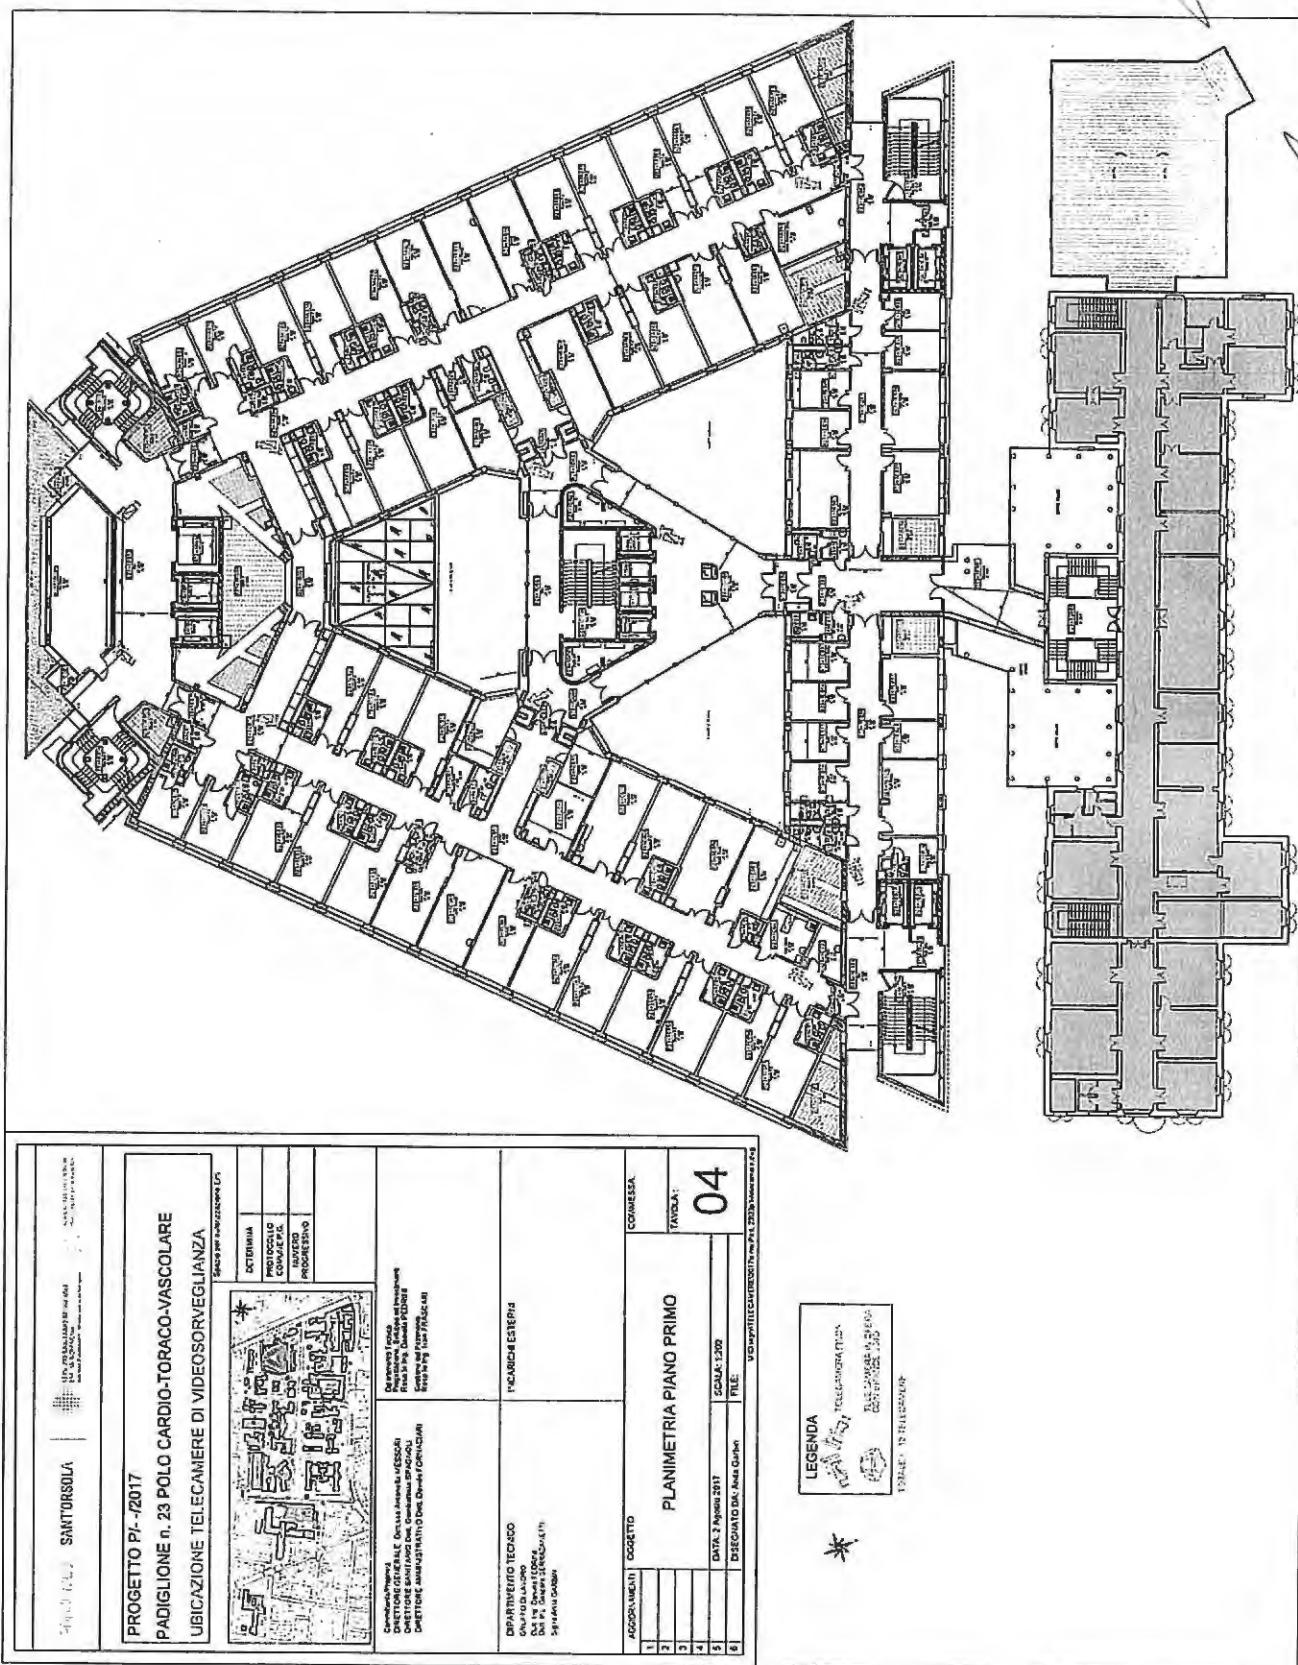


M
Y

A
M
M
C

NS
SF

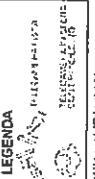
SANTORSULA	MAGGIORE								
PROGETTO P-/-2017 PADIGLIONE n. 23 POLO CARDIO-TORACO-VASCULARE									
UBICAZIONE TELECAMERE DI VIDEOSORVEGLIANZA									
 <p>DIRETTIVE DISPOSITIVE D'AVVISTAMENTO VERSO: D'ALTRI SANATORIACI E A SERVIZI SANITARI D'ALTRI OSPEDALI CON UNA PORTATA DI 1000 LETTICI O DI 1000 LETTICI CON UNA PORTATA DI 1000 LETTICI</p>									
CAPOBUREAU TECNICO Ospedale Maggiore Dott. C. Giacalone Dott. G. Saccoccia Dott. G. Saccoccia Dott. G. Saccoccia									
ACCORDAMENTI OGGETTO PLANIMETRIA PIANO SECONDO DATA: 2 Agosto 2017 DESTINATO DA: Aeroitalia FILE: 00000000000000000000000000000000									
ICONESSA TAVOLA: 05 PLANIMETRIA PIANO SECONDO SCALA: 1:200 FILE: 00000000000000000000000000000000									
LEGENDA 									

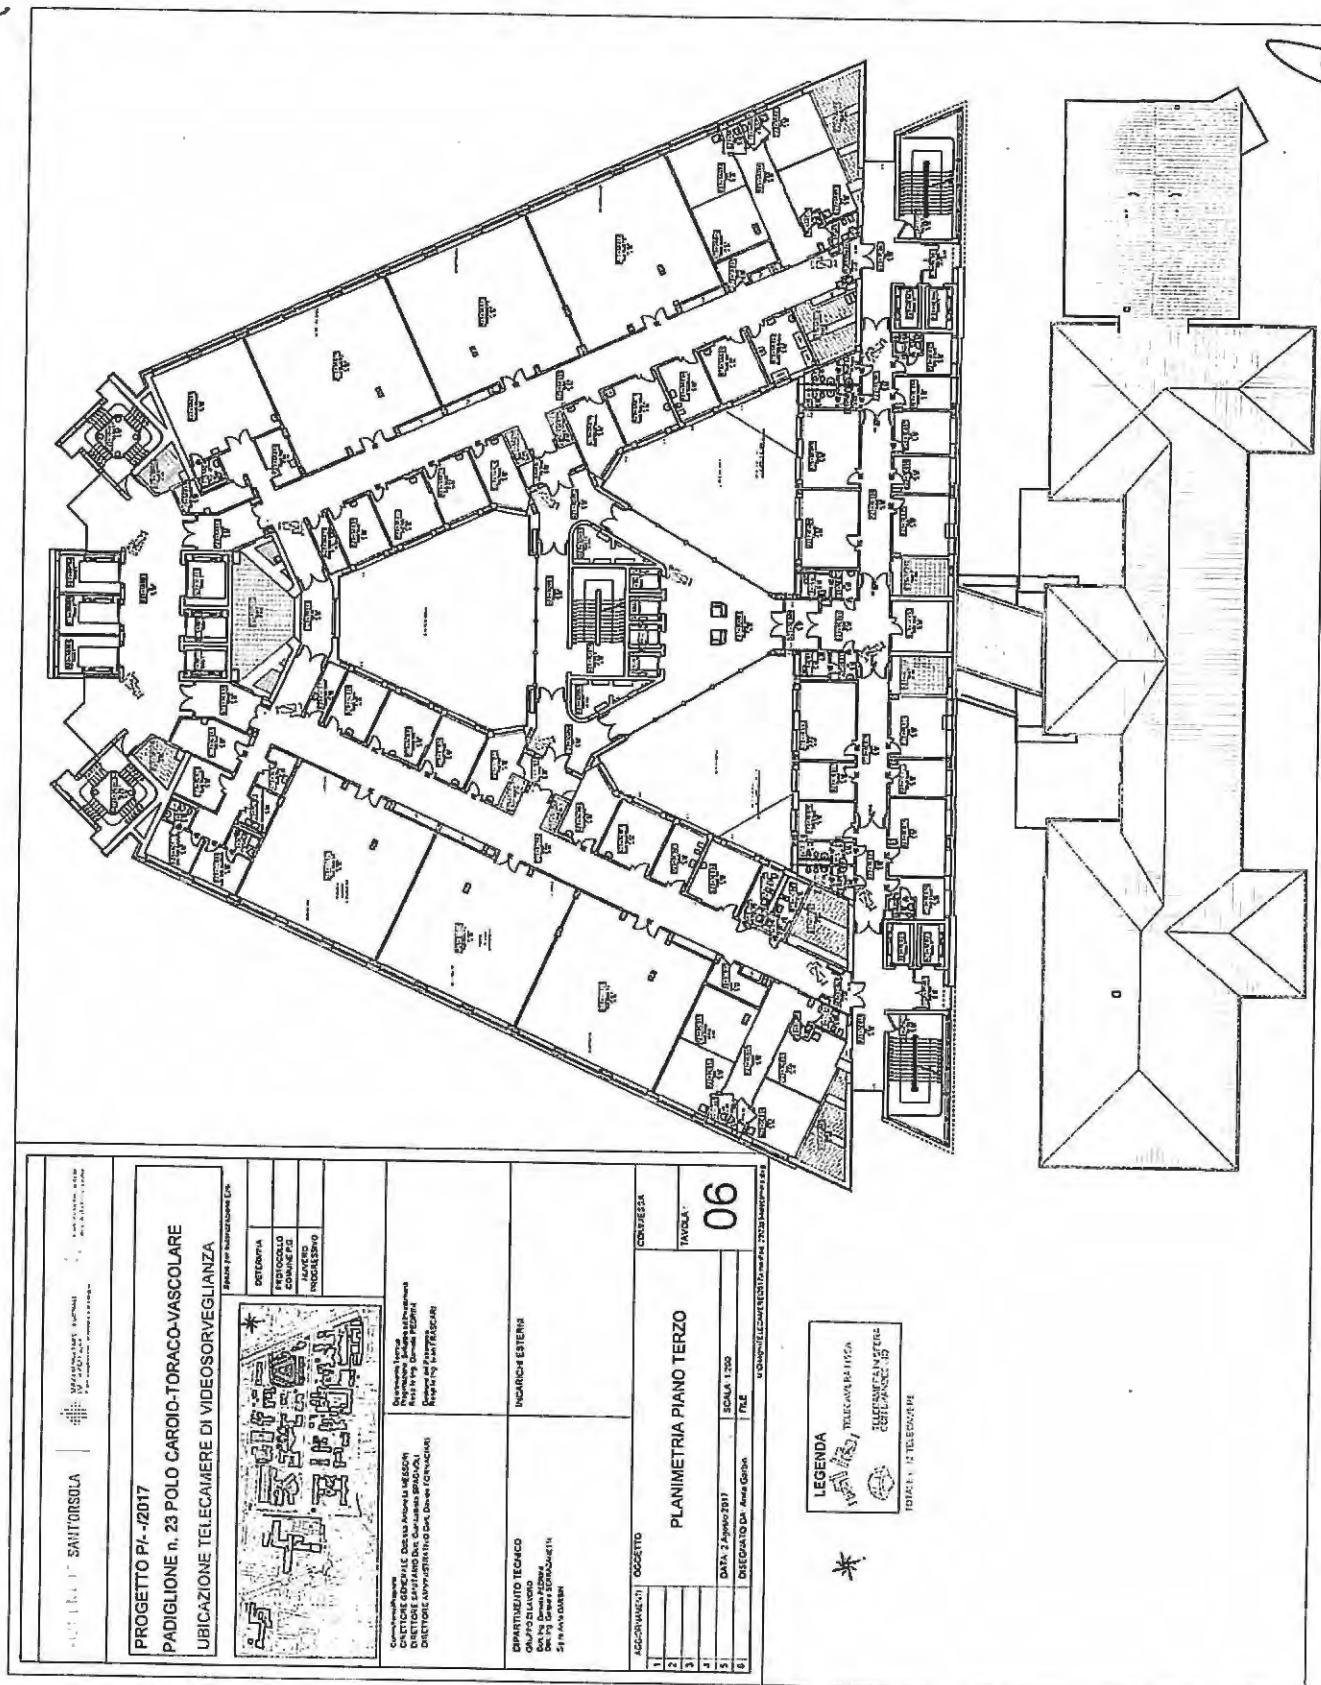


10

M. O. S.


SF
NS

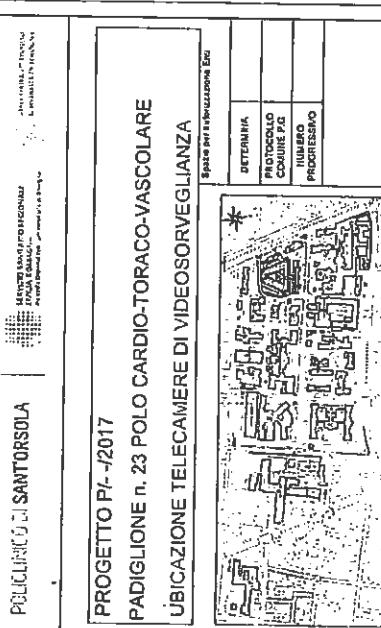POLICLINICO SANTORSOLA		HOTEL UNIVERSITARIO Autonomo Universitario
PROGETTO PI-2017 PADIGLIONE n. 23 POLO CARDIO-TORACO-VASCOLARE UBICAZIONE TELECAMERE DI VIDEOSORVEGLIANZA		
		
DIPARTIMENTO TECNICO DIRETTORE: DOTT. ANTONIO DE LUCA DIRETTORE APPROVATO DIRETTORE DELL'OPERA: DOTT. UMBERTO FORTUNATO Segretoaria: Anna Crisci		
DIRETTORE DELL'OPERA: DOTT. ANTONIO DE LUCA DIRETTORE APPROVATO DIRETTORE DELL'OPERA: DOTT. UMBERTO FORTUNATO Segretoaria: Anna Crisci		
DIPARTIMENTO TECNICO CONSIGLIO DI VOTAZIONE Dott. Ing. Giampiero PERRONE Dott. Ing. Giacomo GAGLIANETTI Sig. Enzo CRISCI		
AGGIORNAMENTI OGGETTO PLANIMETRIA PIANO QUARTO COMMESSA: TAVOLA 07 DATA: 2 Agosto 2017 SCALA: 1:200 FILE: DISSEGNATO DA: Anna Gargi <small>UNIVERSITÀ POLITECNICO DI TORINO - DIPARTIMENTO DI INGEGNERIA CIVILE E INFORMATICA</small>		
LEGENDA  TELECAMERA DI SORVEGLIA TOTALMENTE TELECAMERATA		

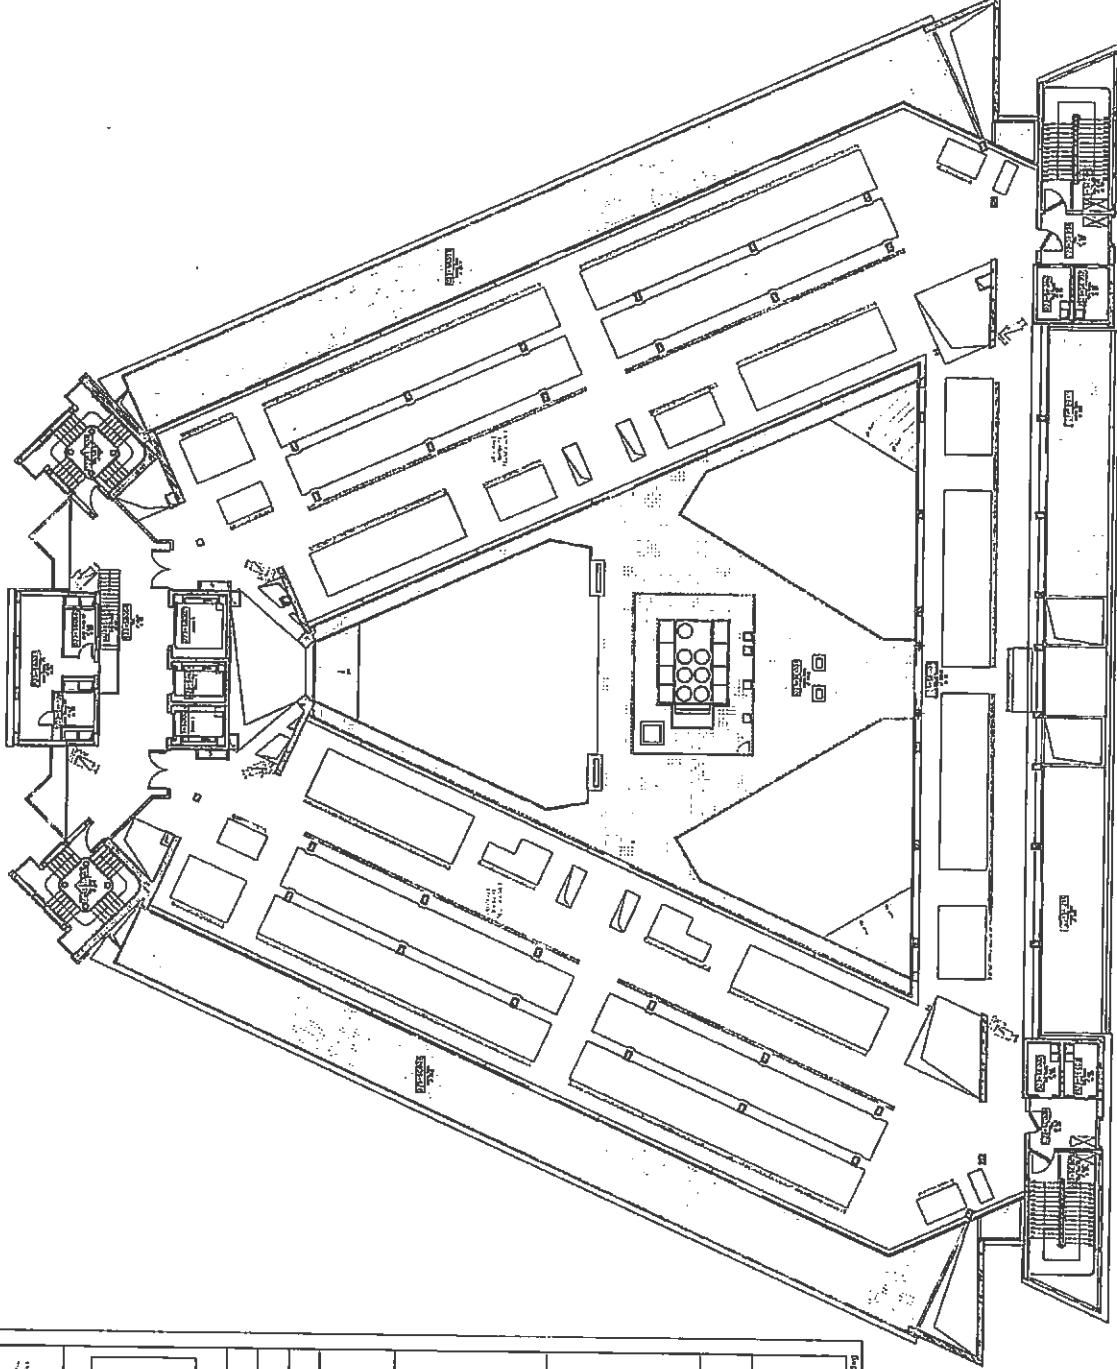

FONTEVIVERE SANT'ORSOLA - Azienda Sanitaria DIREZIONE PROGETTI - Progetto di ristrutturazione e ampliamento del polo cardio-toraco-vascolare

**PROGETTO PI-/-2017
PADIGLIONE n. 23 POLO CARDIO-TORACO-VASCOLARE
UBICAZIONE TELECAMERE DI VIDEOSORVEGLIANZA**

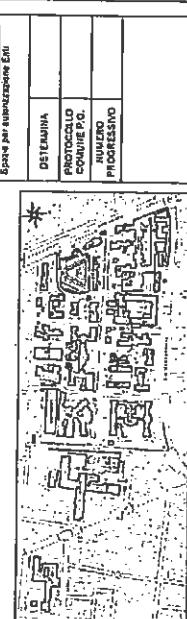

Cittadella Popolare - Direttore Generale Dott.ssa Annibale MESSCHER
DIRETTORE ENTRAPOL Dott. Giandomenico SPAGNOLO
CALEFFI AMMINISTRATIVO Dott. Gino PORNACCHI

DIPARTIMENTO TECNICO
CDA PROGETTO LAVORO
Dott. Ing. Gianni PECCHI
Dott. Ing. Giacomo SERRA
Soprintendente
Soprintendente

AGGIORNAMENTI
1
2
3
4
5
6

OSSERVAZIONI
1
2
3
4
5
6

PLANIMETRIA PIANO QUINTO

COMMESSA:
TAVOLA
08

SCALA: 1:200



FILE: U:\\CAMPANILE\\CAMPANILE\\ENI\\PIANO 2017\\PIANO 08\\PIANO 08.dwg



NOTA: N° 1 TELECAMERA


8f

NS

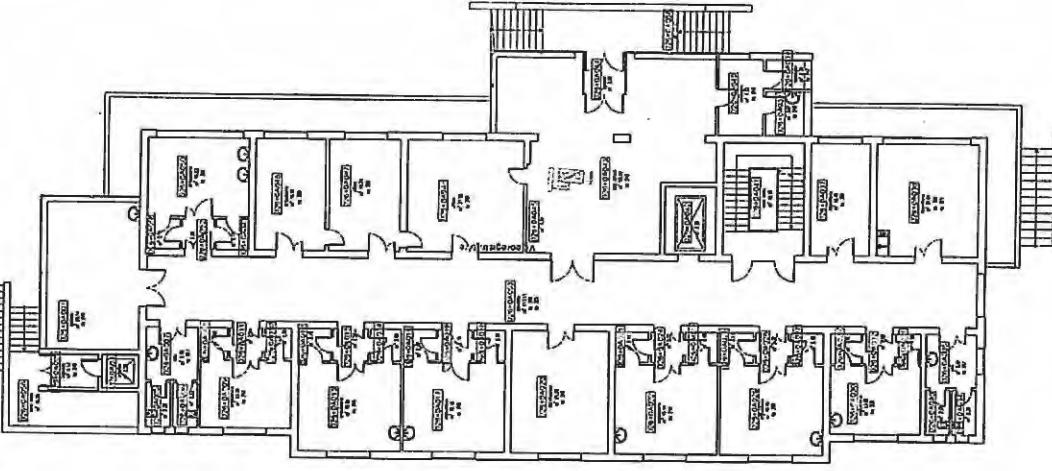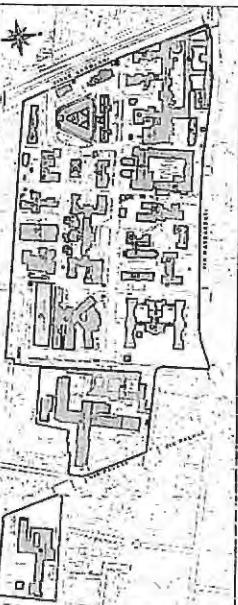LEGENDA  TELECAMERA FISSA  TELECAMERA IN SFERA CON BRANDEGGIO <p>TOTALE n. 1 TELECAMERA</p>																								
<p>PROGETTO PI- /2017</p> <p>PADIGLIONE n. 26 ONCOLOGIA ADDARI</p> <p>UBICAZIONE TELECAMERE DI VIDEOSORVEGLIANZA</p> <p style="text-align: center;">Spazio per autorizzazione Enit</p> 																								
<p>HOPITAL POLICLINICO DI SANT'ORSOLA</p> <p>SESTANTE SANITARIO REGIONALE PRESIDIO DI DINGELLA Av. della Dignella - 40136 - BOLOGNA (BO) ITALY</p>		<p>Dipartimento Tecnico Progettazione, Sviluppo ed Investimenti Responsabile Ing. Daniela PEDRINI Gestore del Pianimetro Responsabile Ing. Ivan FRASCARI</p> <p>DIRETTORE GENERALE Dott.ssa Antonella MESSORI DIRETTORE SANITARIO Dott. Gian Battista SPAGNOLI DIRETTORE AMMINISTRATIVO Dott. Davide FORNACIARI</p> <p>DIPARTIMENTO TECNICO Gruppo di Lavoro Dott. Ing. Daniela PEDRINI Dott. Ing. Gaspare SERMAZANETTI Sig. Ing. Anita GARBIN</p>																						
		<table border="1"> <thead> <tr> <th>AGGIORNAMENTI</th> <th>OGGETTO:</th> <th>COMMESSE:</th> </tr> </thead> <tbody> <tr> <td>1</td> <td>23 Marzo 2017</td> <td>PIANE METRIA PIANO TERRA</td> </tr> <tr> <td>2</td> <td></td> <td>TAVOLA:</td> </tr> <tr> <td>3</td> <td></td> <td>01</td> </tr> <tr> <td>4</td> <td></td> <td></td> </tr> <tr> <td>5</td> <td>DATA: 23 Ottobre 2014</td> <td>SCALA: 1:200</td> </tr> <tr> <td>6</td> <td>DISEGNATO DA: Anita Garbin</td> <td>FILE: U:\Disegni\TELECAMERE\2017\w\ntiPad_2626Telecamere.dwg</td> </tr> </tbody> </table>		AGGIORNAMENTI	OGGETTO:	COMMESSE:	1	23 Marzo 2017	PIANE METRIA PIANO TERRA	2		TAVOLA:	3		01	4			5	DATA: 23 Ottobre 2014	SCALA: 1:200	6	DISEGNATO DA: Anita Garbin	FILE: U:\Disegni\TELECAMERE\2017\w\ntiPad_2626Telecamere.dwg
AGGIORNAMENTI	OGGETTO:	COMMESSE:																						
1	23 Marzo 2017	PIANE METRIA PIANO TERRA																						
2		TAVOLA:																						
3		01																						
4																								
5	DATA: 23 Ottobre 2014	SCALA: 1:200																						
6	DISEGNATO DA: Anita Garbin	FILE: U:\Disegni\TELECAMERE\2017\w\ntiPad_2626Telecamere.dwg																						


[Handwritten signature]

NS 67

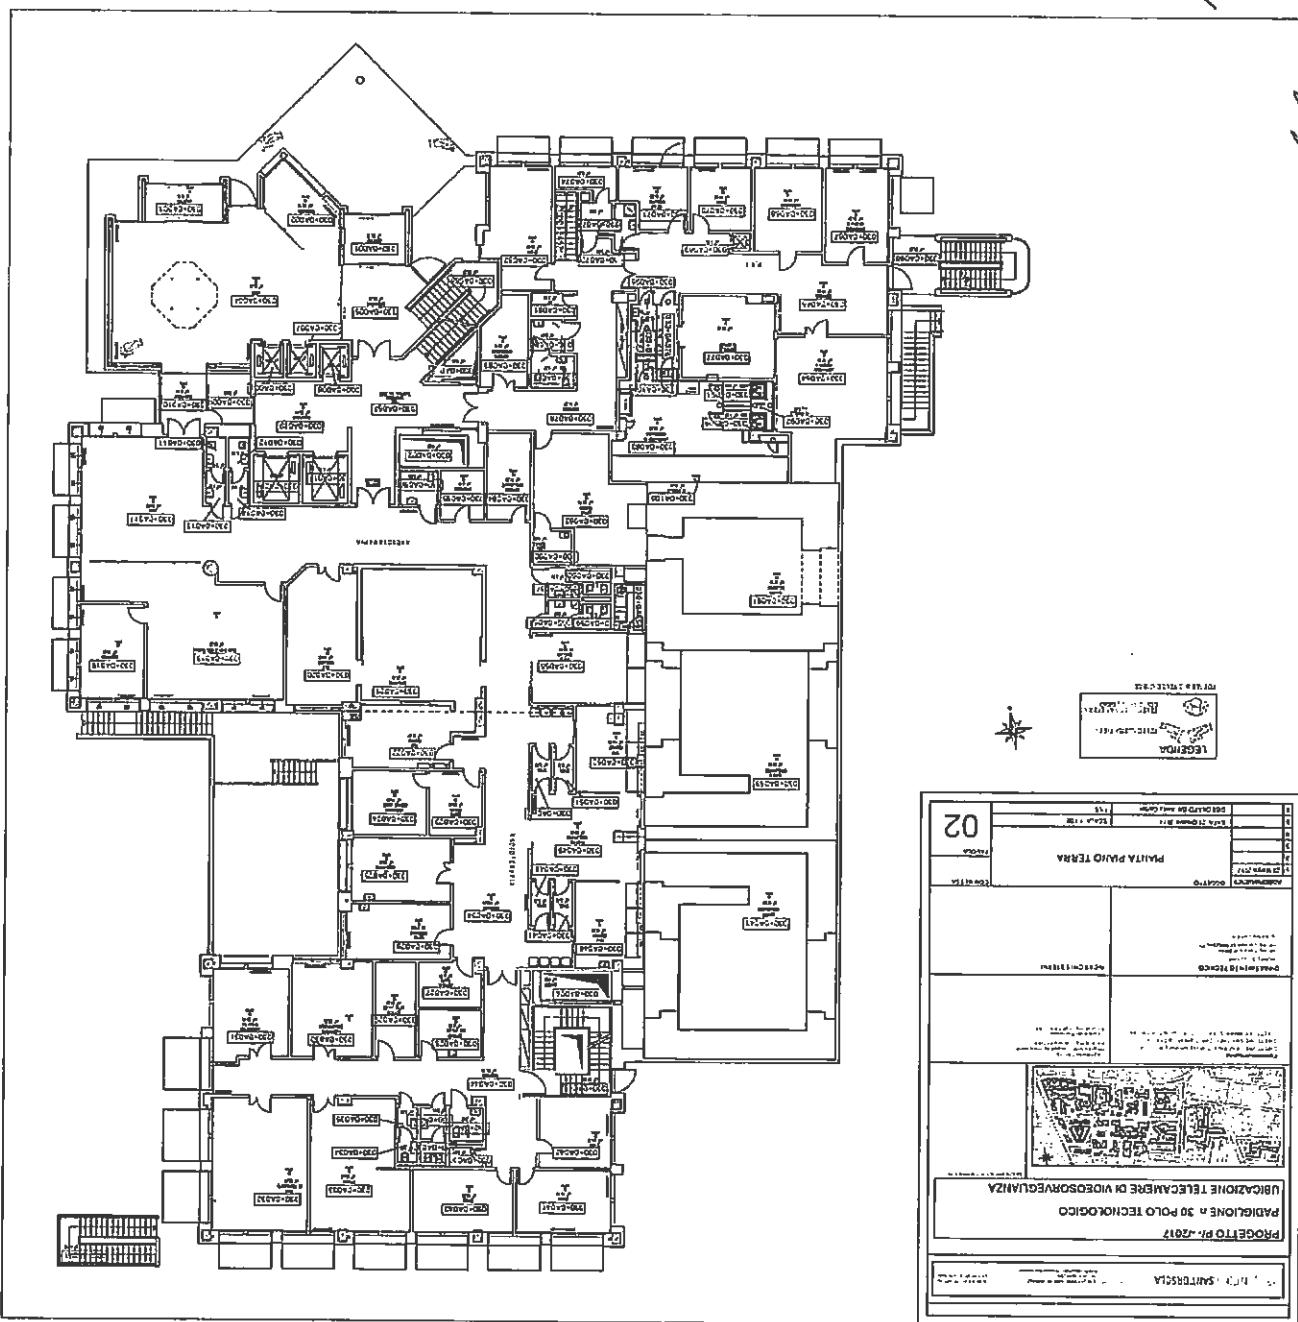


02

03

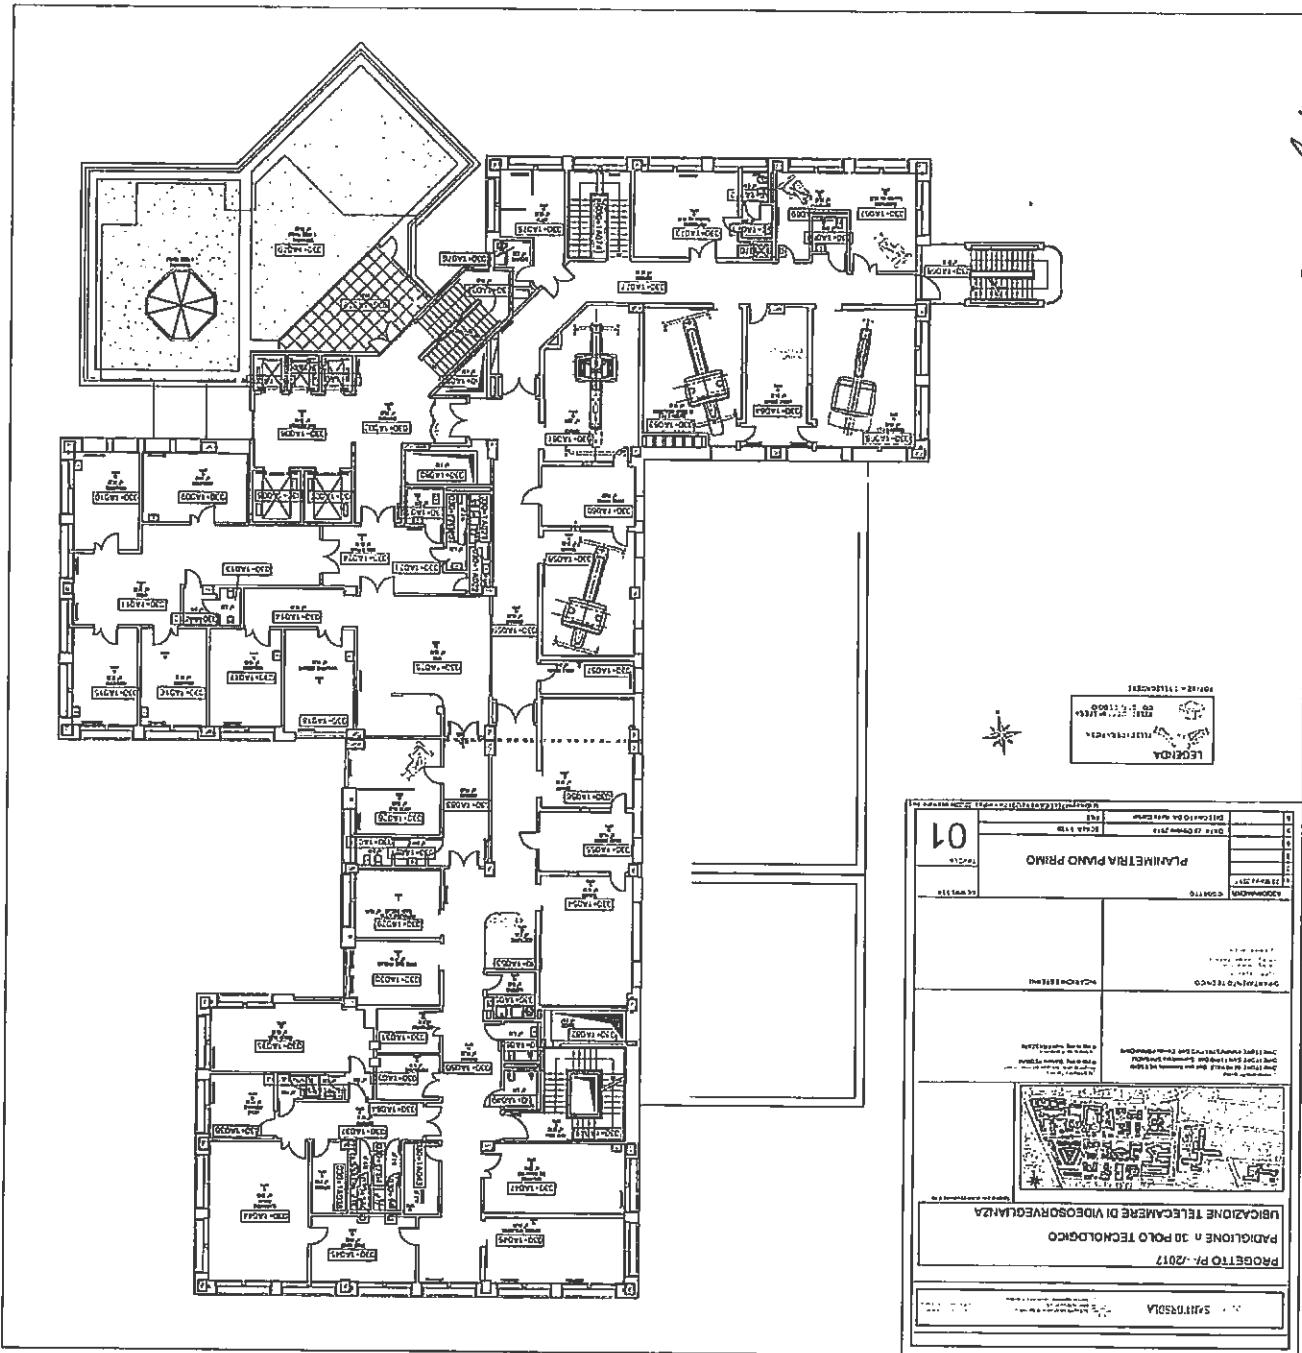

Roma

Vittorio Veneto

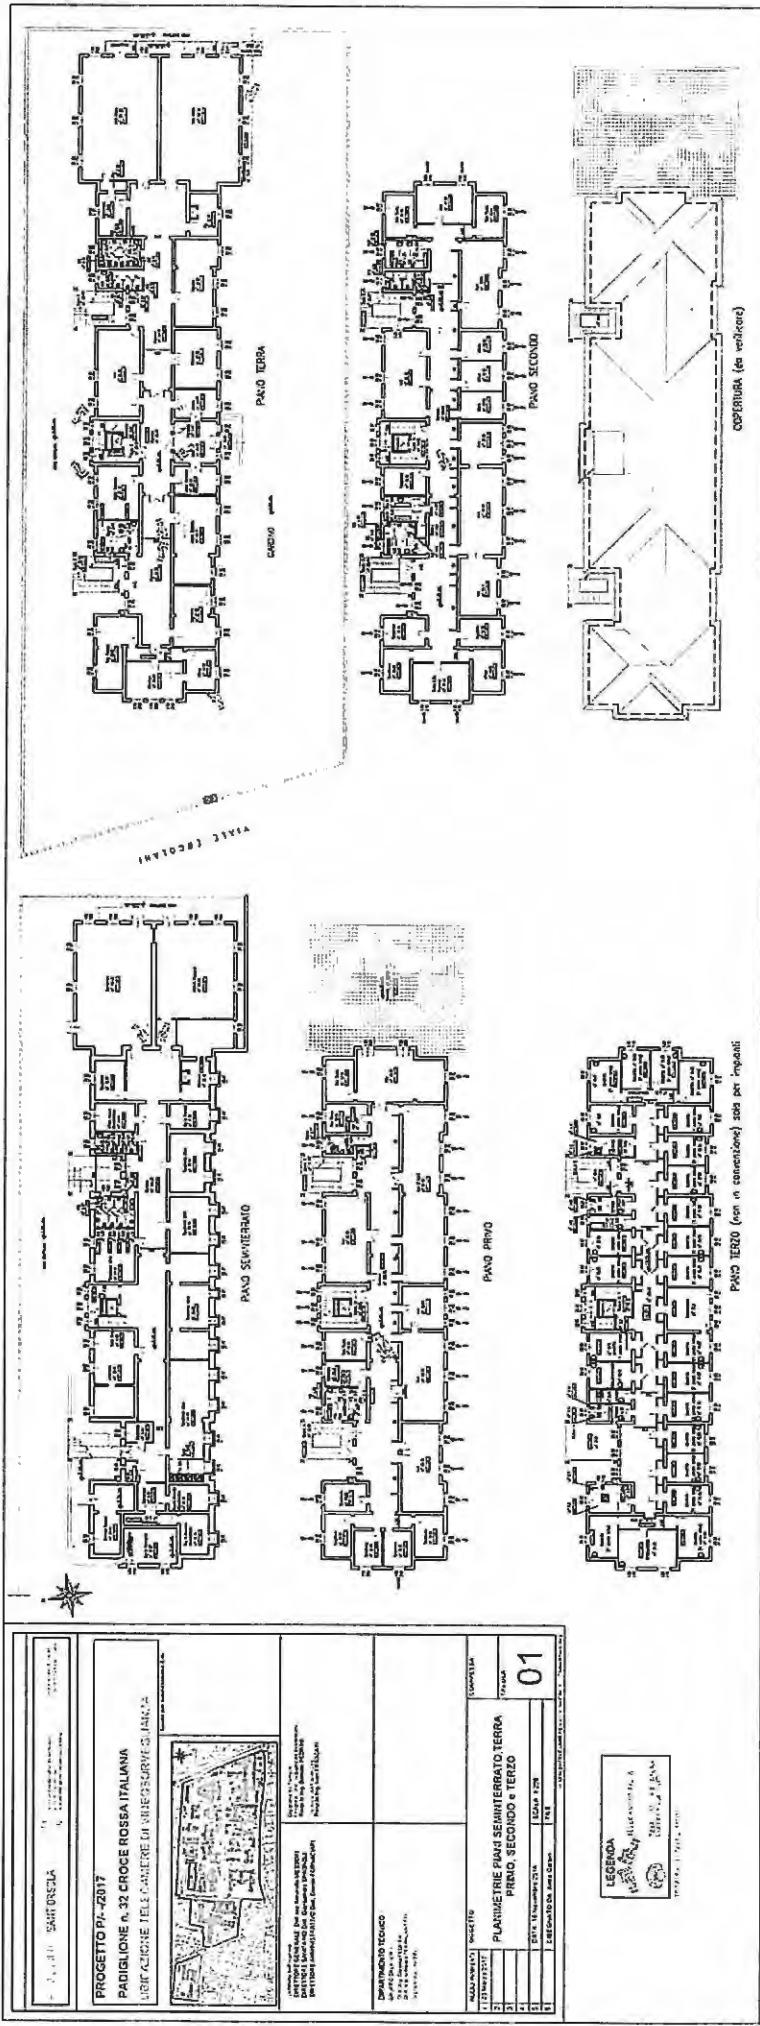

SISTEMI DI VIDEO SORVEGLIANZA - IMPIANTI TV C.C. ELENCO (aggiornamento al 20 settembre 2017)

A= Telecamere alta risoluzione	B= Telecamere media risoluzione	C= Obsoleta	D= Dome	DVR= Telecamere senza registrazione	PAD 31= Guardiola Ercolanì								
DOME N.	POSTAZIONE	DESCRIZIONE	CODICE LOCALE	VIDEOREGISTRATORE	CODICE LOCALE	MONITOR DESCRIZIONE	CODICE LOCALE						
TELECAMERE N.	IMPIANTO N.	PADIGLIONE N.											
1	19	4	0	Pronto Soccorso oculistico e rampa di Via Schiassi - Telecamere colore a controllo : 1)Ingresso pronto soccorso Sala attesa Accesso Tunnel da Rampa carraia (A) 4) Tunnel park auto elettrica	Area P. Soccorso Ocul. e ingresso Tunnel Via Schiassi 2) 3)	DS-7208HWI presso Portineria Palagi	001+0B 003 Portineria Palagi	Monitor	Atrio Pad 1	X	X	X	IP - PC non dedicato
1	35	1	0	Pad 1 Portineria Palagi Telecamere colore a controllo : 1)Ingresso principale (A)	Atrio Pad 1	DS-7208HWI presso Portineria Palagi (stesso Impianto n.19)	001+0B 003 Portineria Palagi	Monitor	Atrio Pad 1	X	X	X	IP - PC non dedicato
1	44	14	0	Reparto T.S.O. Palagi Uff. Caposala controllo: accessi comuni e stanze (A)	U.O. Psichiatria Telecamere CONTROLO PAZIENTI	DS-7216HWI	U.O. Psichiatria Guardiola caposala	Monitor	U.O. Psichiatria Guardiola caposala	X	X	X	
1	58	1	0	Pad 1 - Telecamere colore a controllo Punto Giallo (A)		DS-7208HWI presso Portineria Palagi	001+0B 003 Portineria Palagi	Monitor	Atrio Pad 1	X	X	X	IP - PC non dedicato
2	1	4	0	Tunnel pad Albertoni - Telecamere in semisfera e/o custodia discreta B/N @ 1)Antistante Zona Colazione 1) Antistante Area spogliatoi 2)Incrocio Tunnel Palagi		DS-7208HWI presso Portineria Pad 2	Atrio Pad 2 002+0C048			X	X	X	IP - PC non dedicato
2	1	1		Tunnel pad Albertoni - Telecamere in semisfera e/o custodia discreta B/N @ 1)Antistante ricarica mulietti	tunnel pad 2 002 1012	//	//				X	X	IP - PC non dedicato
2	18	2	0	Ascensori portalettighe Pad Albertoni Telecamere colore antivandalismo (A)	n. 2D e 2C	DX2008 Pelco presso locale macchine Piano 5°	/			X	X	X	IP - PC non dedicato
2	4			Telecamere visione traffico tunnel Pad 2 verso Pad 5 e viceversa	tunnel			n.4 Monitor			X		IP - PC non dedicato
2	22	1	0	Area ristoro Utenti - Telecamere colore (A)	Atrio Pad 2	DS-7208HWI presso Portineria Piano Terra (Stesso Impianto n.1)	Atrio Pad 2 002+0C048	Monitor	Atrio Pad 2 002+0C048	X	X	X	IP - PC non dedicato
2	24	1	0	Ingresso Pad 2 Albertoni Telecamere per esterno		DS-7208HWI presso Portineria Piano Terra (Stesso Impianto n.1)	Atrio Pad 2 002+0C048			X	X	X	IP - PC non dedicato
2	27	4	0	Porticato Cucina Centralizzata - Pad 2 Albertoni - Telecamere per esterno	Porticato area esterna	DX 8008 Pelco presso Pianoterra dispensa	002+0H011	//	//	X	X	X	IP - PC non dedicato

Milano 20 settembre 2017

DOME N.	POSTAZIONE	DESCRIZIONE	CODICE LOCALE	VIDEOREGISTRATORE	CODICE LOCALE	MONITOR DESCRIZIONE	CODICE LOCALE	NOTE
TELECAMERE N.								
IMPIANTO N.								
PADIGLIONE N.								
	Ingresso notturno Pad 2 Albertoni	Videoцитofono Collegamento Portineria Pr Soc. Gen.	Porticato area esterna	DX 8008 Pelco presso Portineria Albertoni (Stesso impianto n.1)	Atrio Pad 2 002+0C048	//	//	IP - PC non dedicato Encoder video IP Decoder video IP
2 28 1 0		Radioterapia Metabolica Pad2 Piano 5 Telecamere colore per interno (A) CONTROLLO PAZIENTI	002+5A011 002+5A014 002+5A021 002+5A040	Guardiola infermieri	002+5B023	Monitor LCD 17"	002+5B023	N.1
2 38 4 0		CUCINA Centralizzata Pad 2 Piano 1° 1)Sala	002+1H021	DS-7208HWI presso Ufficio	002+1H011	//		X
2 41 1 0		Telecamere colore a controllo frigo alimentari (A)	002+1G001	DS-7208HWI presso Ufficio	002+1G004	//	X	Registrazioni visibili su richiesta
2 42 1 0		CUCINA Centralizzata Pad 2 Piano 1° 1)Magazzino alimenti (A)	002+0C048	DS-7208HWI presso Punto Atrio Pad 2 giallo	002+0C048	Monitor	Atrio Pad 2 002+0C048	IP - PC non dedicato
2 57 1 0		Pad 2 - telecamere colore a controllo Giallo (A)	002+0C021	Atrio Pad 2	002+0C021		X	IP - PC non dedicato
2 1 0		Pad 2 - telecamera Antibagno WC Atrio (Contro Atti vandalici, attività illecite)	n.3 Portico Est. N.2 Portico Int.	DX-8008 Pelco presso Ufficio Viabilità Piano T.	003+0C028	//	X	IP - PC non dedicato
3 5 5 0		Ingresso V/a Albertoni Porticato e Chiostro Interno - Telecamere B/N con trasmettitore radio e ricevitore (B)+(D)	Porticato chiostro Piano T.	Portico Int.	DX-8008 Pelco presso Ufficio Viabilità Piano T. (Stesso Impianto n.5)	003+0C028	//	X
3 29 2 0		Lato Ingressi da Via N.2	n.2 Tunnel vicino ascens.	DX 8008 Pelco presso Portineria Piano T.	004+1A062		X	IP - PC NON dedicato
4 3 3 0		Tunnel padiglione Ostetricia-Ginecologia Telecamere per esterno Alta Definiz B/N (C)	n.1 004+1C047	DX 8008 Pelco presso Ufficio/Ambulatorio Piano 1.			X	IP - PC non dedicato
4 7 0 1		Padiglione Ostetricia-Ginecologia fronte Via Massarenti (D)		Incrocio tra Pad4 e Pad5	004+1A038		X	IP - PC non dedicato
4.5 10 0 1		Incrocio strada principale con strada per Pad. Nuove Patologie e Pad. Ostetr. Ginecologia Dome su palo semaforico con staffa a pendente ; videoregistratore presso uff.piano interrato (D)		DX 8008 Pelco presso Laboratorio Ginecologia Tunnel				
		Reparti Ostetricia Ginecologia Reparti interni Corridoi degenze US Piano 1 e 2		Ala A e Ala C DS-7208HWI	Presso Ambulatorio attesas piano T.		X	IP - PC non dedicato
4 12 4 0		Telecamere colore mini-dome sulle uscite di Sicurezza al Piano 1 e 2 (A)						

M. S. Me

M. D.


Applo

S-7


D. S. S-

DOMEN.	POSTAZIONE	DESCRIZIONE	CODICE LOCALE	VIDEOREGISTRATORE	CODICE LOCALE	MONITOR DESCRIZIONE	CODICE LOCALE	NOTE
TELECAMERE N.								
IMPIANTO N.								
PADIGLIONE N.								
5	2	0	Tunnel padiglione Nuove Patologie B/N (C)	Punti vari	DS-7208HWI Presso Portineria Piano T.	//		IP - PC non dedicato
5	13	2	Sala endoscopia piano 2 Nuove patologie Telecamere B/N (B)	Entrata anteriore e posteriore	DS-7208HWI Presso Portineria Piano T. Nuove patologie (Stesso Impianto n.2)	//		IP - PC non dedicato
5	14	2	Sala endoscopia piano 3 Nuove patologie Telecamere B/N (B)	Entrata anteriore e posteriore	DS-7208HWI Presso Portineria Piano T. Nuove patologie (Stesso Impianto n.2)	//		IP - PC non dedicato
5	15	2	n.1 Area Ristoro Utenti - Pad. 5 Nuove patologie Telecamere (A)	n.1 Corridoio	005+0D038 e 005+0d037	DS-7208HWI Presso Portineria Piano T. Nuove patologie (Stesso Impianto n.2)	//	IP - PC non dedicato
5	31	17	Nuovo Pr Soccorso e Polo Chirurgico N. 6 Telecamere Piano Interrato ALA H N.4 Telecamere Piano Terra N.2 Telecamere Piano primo N.2 telecamere Piano secondo N.2 Telecamere Piano terzo (Armadi Guardaroba) N.1 telecamera Piano Quarto (accesso Vano Tecnico)	VARI Al Piano 1-2 e 3 Davanti ascensori e Corridoi ALA H	DX-8132 del Nuovo Pronto Soccorso			IP - PC non dedicato
5	32	2	Pad 5 Ingresso Principale telecamera all'interno Telecamera est. minidome ingresso citofono Visualizzazione con Quad screen presso Portineria Nuovo Pr. Socc.	n.1 n.1 n.1 n.1	DX-8132 del Nuovo Pronto Soccorso	Monitor c/o Portineria Nuovo Pr.Socc.	X	IP - PC non dedicato
5	33	3	Polo Chir e Nuovo Pr. Socc. Telecam minidome esterno ingresso Ambulanze n.2 Telecam Interne camera calda Ambulanze	N.1 N.1	DX-8132 del Nuovo Pronto Soccorso		X	IP - PC non dedicato
5	33	1	n.1 Telecam interna Camera calda Piccola	Area est e int. Arrivo principale Ambulanze	DX-8132 del Nuovo Pronto Soccorso pad30			IP - PC non dedicato
5	34	8	Nuovo Polo chirurgico. Impianto esistente preso in manutenzione. D'EGENZA DETENUTI	Pad 5 Piano 1	DVR interno			Gestito in autonomia dalla Polizia Penitenziale
5	45	1	Polo Chirurgico pad 5 Sala terapia intensiva Telecamere colore per interno (A) CONTROLLO PAZIENTI	003+3H093	VIDEOREGISTRATORE	Guardiola	Monitor 17"	X




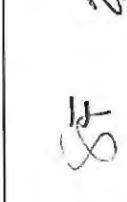


DOMEN.	POSTAZIONE	DESCRIZIONE	CODICE LOCALE	VIDEOREGISTRATORE	CODICE LOCALE	MONITOR DESCRIZIONE	CODICE LOCALE	REGISTRAZIONI IMMAGINI	
								REGISTRAZIONI IMMAGINI	
								COLLEGAMENTI	NOTE
DOTT. CAVAZZA Pad 5 Piano -1	Dott. Cavazza Pad 5 Piano -1	Telecam Corridoio (A)	005-1A028	DS-7208HWI Studio dott. Cavazza	005-1A031	//	IN LOCO	PAD 31	SI
5 48 2 0	Dott. Cavazza Pad 5 Piano -1 colore a Controllo -	Pad 5 Pr. Socc. TRIAGE Telecamere colore a controllo	005+0H037	DS-7208HWI presso Ufficio TRIAGE	005+1H029	MONITOR	X	X	NO
5 49 1 0	AREA Utenti ZONA BARELLA (A) AREA Utenti ZONA BARELLA (A)	Camere Pad 6 malattie infettive Telecamere B/N (C+A) CONTROLLO PAZIENTI	005+1H095	n.16 Camere Piano Terra - Terra- n. 16 Camere Piano1	Multiplexer + Quad screen Piano T- Multiplexer + Quad screen Piano 1 -	monitor LCD 17" monitor 9" b/n	X	X	X
6 16 32 0	N.2 Ingresso Piano Terra - n.1 Accesso Tunnel Seminterrato	Accessi		Multiplexer + Quad Screen		monitor LCD 17" monitor 9" b/n	X	X	X
6 16 3 0	Pad 7 Piano 1 - Telecamere colore a controllo :corridoio (A)	corridoio		DS-7208HWI presso Ufficio Segreteria			X	X	X
7 47 2 0	Pad 8 Ematologia - Telecamere colore a controllo SALA ATTESA (A)		08+0B058	DS-7208HWI presso Portineria	08+0B012	monitor	X	X	IP - PC non dedicato
8 46 1 0	Pad 8 Ematologia BCM Piano 2 CONTROLLO PAZIENTI		008+2A 001 008+2A 005 008+2A 008 008+2A 011 008+2A 014	videoregistratore	008+2A 055	n.5 monitor	008+2A 055	X	X
8 5 0	Pad 8 Ematologia Piano 3 - Telecamere uso int. Mini Dome	CONTROLLO PAZIENTI	008+3A010 008+3A022 008+3A034	VIDEOSERVER	008+3A036	MONITOR Icd 19"	008+3A036	X	X
8 3 0	Padiglione Gozzadini angolo fronte via massarenti - Dome su staffa ad angolo (D)			DX 8008 Pelco presso laboratorio Pad 10 Piano 1			X	X	Richiesto dalla U.O. - Già installato
10 8 0 1	Tunnel pad Pediatría - Telecamere in semisfera e/o custodia discreta B/N (C)			Tunnel pad 13	DS-7208HWI presso Portineria P.T.	013+0A087		X	X
13 4 1 0	Pad 13 Area Ristoro Utenti - Telecamere colore (A)	Atrio		DS-7208HWI presso Portineria P.T.		//		X	IP - PC non dedicato
13 21 1 0	Pronto Soccorso pediatrico CONTROLLO PAZIENTI			(Stesso impianto n.4)				X	X
13 26 4 0	N. 3 Ambulatori Neuro Psich Inf.	CAMERE PAZIENTI		Multiplxer 16 ing.	013+0A065	N.2 Monitor	013+0C015	X	X
13 3 0	Sala Monitoraggio Neuro Psich Inf.		013+0A044 n.2	apparecchiatura	013+0A044	N.2 Monitor	013+0A065	X	Controllo finalizzato attività assistenziale del paziente
13 2 0	telecam Portatili Neuro Psich Inf.		013+0A041 n.1 013+1B014	apparecchiatura	013+0A041	N.2 Monitor	013+0A044	X	Controllo finalizzato attività assistenziale del paziente
13 2 0	CONTROOLLO PAZIENTI		//	apparecchiatura	013+1B014	N.2 Monitor	013+1B014	X	Controllo finalizzato attività assistenziale del paziente
15 2	n. 2 Telecam Piano Terra	Guardiola Portineria e PDA Accettaz						X	X

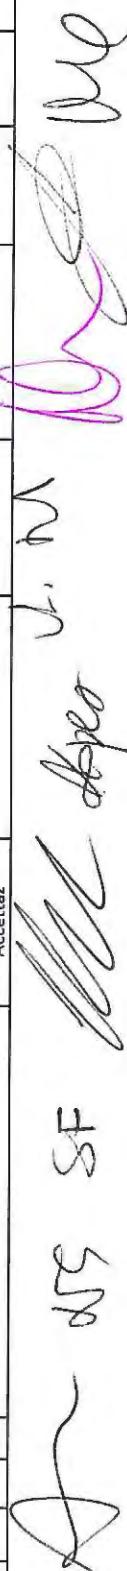

 Dott. Cavazza Pad 5 Piano -1
 Pad 31
 SI
 NO
 Note
 Non c'è la visione diretta. Successivo
 recupero immagini registrate
 IP - PC non dedicato
 Si tratta di una fornitura +
 manutenzione erogata e gestita
 dall'Associaz. AIL (dall'anno 1984/85)

POSTAZIONE	DESCRIZIONE	CODICE LOCALE	VIDEOREGISTRATORE	CODICE LOCALE	MONITOR DESCRIZIONE	CODICE LOCALE	NOTE	
							SI	NO
DOME N.								
TELECAMERE N.								
IMPIANTO N.								
PADIGLIONE N.								
16	2	0	Tunnel - telecamer visione traffico	Pad 16 area sotterraneo				
16	11	3	n. 3 Telecamere esterne su accessi ambulanze (2xC)	ex-Pronto soccorso via massarenti	DS-7216HWI (**) presso Portineria del Voltone (Stesso impianto n.9)	ex-Pronto soccorso via massarenti (Vano CATIS) 016+0A052	X	X
16	1	0	n. 1 Accesso Ambulanzae Pr. Socc. Pediatrico	Pr. Socc. Ped.	Videoregistratore	Monitor Pr. Socc. Ped. Portineria Pad 13	X	X
19			Pad 17 e Locali CED - Dome esterno x controllo park - Telecamere B/N Lab. e magazz. Piano-1 e n. 2 Piano -2	n.1 N.3 n.1	DX8008 Pelco presso Sala Macchine CED - Piano interrato	Piano -1 //	X	X
17	6	7	Telecamera esterna carico/scarico Locale Farmaci Piano T. Discreta/Temporizzata (19:00-06:00)	n.1	DX8008 Pelco presso Sala Macchine CED - Piano interrato	Piano -1 //	X	X
17	1	0	Pad 17 Uffici CED Piano 3 - Telecamere colore (A)	017+0A041	DS-7204HWI	017+0A024 //	X	X
17	20	1	Pad 17 Piano 3. Ingresso Uffici CED -Telecamere colore per interno (A) -uso videocitofono	017+0A024	Su rete locali PC esistenti	// videocitofono	X	X
17	59	1	Pad 17 Piano 3. Ingresso Uffici CED -Telecamere colore per interno (A) -uso videocitofono					
19	43	1	magazzino farmacia Tunnel Piano Interrato Pad 19 - Direzione Generale Pad 19 - n.1 Telecamera x interno B/N (B) n.1 Telecamera per interno colore (A)	Controllo area stuprificanti	DS-7208HWI	019-1A051 //	X	X
19	23	2	Ingresso Voltone fronte via Massarenti - Dome su staffa a parete (D)	Corridoio piano terra Pad 19	DS-7216HWI (**) presso Portineria del Voltone (Stesso impianto n.9 e n.11)	ex-Pronto soccorso via massarenti (Vano CATIS) 016+0A052	X	X
19	9	0	Pad 23 Polo Cardiotoracovascolare - Telecamere colore a controllo: 2 (A)	Piano Interrato Controllo Accessi e Ascensori	DS-7216HWI (**) presso Portineria del Voltone (Stesso impianto n.11)	ex-Pronto soccorso via massarenti (Vano CATIS) 016+0A052	X	X
23	51	13	0					

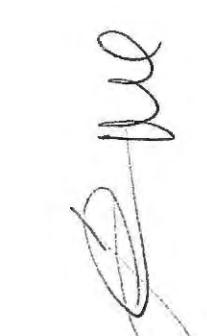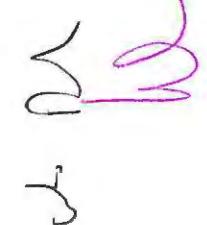



DOMEN.	POSTAZIONE	DESCRIZIONE	CODICE LOCALE	VIDEOREGISTRATORE	CODICE LOCALE	MONITOR DESCRIZIONE	CODICE LOCALE	NOTE
TELECAMERE N.								
IMPIANTO N.								
PADIGLIONE N.								
23	51 15 0	Pad 23 Polo Cardiotoracovascolare - Telecamere colore a controllo: seminterrato - 1 {A} Accessi e Ascensori	Ala A n.2 Ala B n.4 Ala C n.3 Ala E n.5 Cabinetta elettrica n.1	Piano Controllo Accessi e Ascensori	Ala A n.3 Ala B n.3 Ala C n.3 Ala D n.1 Ala E n.3			
23	51 13 0	Pad 23 Polo Cardiotoracovascolare - Telecamere colore a controllo: +0 {A}		Piano TERRA Controllo Accessi e Ascensori	Ala A n.3 Ala B n.3 Ala C n.3 Ala D n.1 Ala E n.3		X	X
23	51 12 0	Pad 23 Polo Cardiotoracovascolare - Telecamere colore a controllo: (A)		Piano Primo +1 Controllo Accessi e Ascensori	Ala A n.2 Ala B n.2 Ala C n.2 Ala D n.3 Ala E n.3	//		
23	51 12 0	Pad 23 Polo Cardiotoracovascolare - Telecamere colore a controllo: +2 {A}		Piano Secondo Controllo Accessi e Ascensori	Ala A n.2 Ala B n.2 Ala C n.2 Ala D n.3 Ala E n.3			
23	51 12 0	Pad 23 Polo Cardiotoracovascolare - Telecamere colore a controllo: (A)		Piano Terzo +3 Controllo Accessi e Ascensori	Ala A n.2 Ala B n.2 Ala C n.2 Ala D n.3 Ala E n.3			
23	51 12 0	Pad 23 Polo Cardiotoracovascolare - Telecamere colore a controllo: +4 {A}		Piano Quarto Controllo Accessi e Ascensori	Ala A n.2 Ala B n.2 Ala C n.2 Ala D n.3 Ala E n.3			
23	51 12 0	Pad 23 Polo Cardiotoracovascolare - Telecamere colore a controllo: +5 {A}		Piano Quinto Controllo Accessi e Ascensori	Ala A n.1 Ala B n.2 Ala C n.1 Ala D n.2			
26	17 1 0	Pad 26 Addarri -Punto Giallo - Telecamere colore mini-dome {A}		DX 8008 Pelco presso Punto Giallo			X	X
29	36 4 0	Banca del Cordone Ombelicale - Telecamere colore per interno {A}		029+0A024 029+0A025 Sala contenitori	029+0A005 Quad-Screen	n. 1 Monitor LCD 17"	029+0A005	X
29	39 3 0	Associaz Tetto Amico -Telecamere colore {A} Corridoio e ingresso piano 2		DS-7204HWI presso Accettazione Tetto Amico	029+2B005	n. 1 Monitor LCD 17"	presso Accettaz Tetto Amico	X

Gestione autonoma da parte
dell'Associazione tetto Amico

W
DR
M
A
SF
A

DOMENICA	POSTAZIONE	DESCRIZIONE	CODICE LOCALE	VIDEOREGISTRATORE	CODICE LOCALE	MONITOR DESCRIZIONE	CODICE LOCALE	NOTE
TELECAMERE N.								
IMPIANTO N.								
PADIGLIONE N.								
30	25	2 0	Pad 30 Polo tecnologico - Telecamere per esterno	n.2 ingressi	DX 8008 Pelco presso Locale tecnico interrato	//		IP - PC non dedicato
30	3	0	Pad 30 Polo tecnologico - Telecamere per esterno	Accessi Piano Interrato	DX 8008 Pelco presso Locale tecnico interrato	//		IP - PC non dedicato
30	54	1 0	Pad 30 Piano 1 - Telecamere colore per interno (A) SALA ATTESA PAZIENTI	030+1A026	Quad-Screen presso Banco reception	monitor	030+1A053	X
30	55	2 0	Pad 30 Piano 1 - Telecamere colore per interno (A) SALA ATTESA PAZIENTI	030+1A067	DS-7208HWI presso Accettazione Infermieri	monitor Infermieri	030+1A064	X
30	2	0	SALA ATTESA PAZIENTI	030+1A029	Quad-Screen presso Banco reception	monitor	030+1A053	X
30	1	0	atrio Piano terra	030+0A004	DX 8008 Pelco presso Locale tecnico interrato	//		IP - PC non dedicato
32	39	9 0	Scuola Infermieri CRI - Telecamere colore a controllo : Ingresso principale e Vani ascensore (A)	n.3 Piano Terra n.1 Piano 1 n.1 Piano 2	DS-7216HWI	presso portineria CRI	n. 5 > monitor	press Portineria CRI
//	37	8 0	Parcheggio Zacherlin Alvisi - P.C. con monitor 19" specifico - Telecamere colore in custodia per esterno	DVR-81ng (Marca i-catch)		Monitor LCD 17"		Collegamento Pad 31 via Router ADSL su PC dedicato


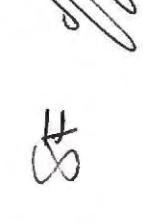



Bologna, li

20/7/17

I COMPONENTI DELLA DELEGAZIONE AZIENDALE

Dr. GIANBATTISTA SPAGNOLI	Direttore Sanitario	
Dott. DAVIDE FORNACIARI	Direttore Amministrativo	ASSENTE
Dott. ssa FILOMENA DE NIGRIS	Dirigente amministrativo afferente al SUMAP	ASSENTE
Dott. ssa LAURA LAMA	Dirigente medico responsabile del Programma "Progetti di unificazione e revisione reti cliniche integrate: area servizi"	
Dott.ssa ALESSANDRA ILLUMINATI	Funzionario amministrativo titolare di PO "Responsabile gestione relazioni sindacali"	

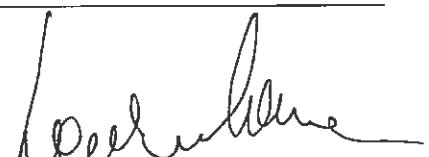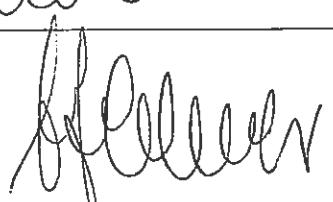Bologna, li 20/7/17
Letto, approvato e sottoscritto

I rappresentanti delle organizzazioni sindacali dell'area di contrattazione della dirigenza medica:

ORGANISMO SINDACALE	RAPPRESENTANTE SINDACALE	FIRMA
A.N.A.A.O./ASSOMED	ANTONIA LOPEZ SIMONA FERRARI MADDALENA CAMEARO	<i>Antonia Lopez Simona Ferrari Maddeleena Camerano</i>
R.S.A ANPO ASCOTI FIALS MEDICI	FABIO CARAMELLI	<i>Fabio Carmelli</i>
R.S.A. A.A.R.O.I. EMAC	ILARIO RISANERO ALBERTO BARTOLINI	<i>Ilario Risanello Alberto Bartolini</i>
R.S.A. C.I.MO.		
R.S.A. FASSID (A.I.P.A.C., SNR)	FRANCESCO MONTEDIBIO	<i>Francesco Montedibio</i>
R.S.A. FESMED		
R.S.A. C.G.I.L. Medici	NUNZIO SARTORI	<i>Nunzio Sartori</i>
R.S.A. C.I.S.L. Medici		
CISL MEDICI Territoriale		
C.I.MO. Territoriale		

CIL MEDICI

LICC MEDICI

Piatti Alberi

Francesco Piatti

*Sullo
M. M. M.*