

SERVIZIO SANITARIO REGIONALE
EMILIA-ROMAGNA
Azienda Ospedaliero - Universitaria di Bologna

Policlinico S. Orsola-Malpighi



ALMA MATER STUDIORUM
UNIVERSITÀ DI BOLOGNA

AREA DI CONTRATTAZIONE DELLA DIRIGENZA SANITARIA, PROFESSIONALE, TECNICA e AMMINISTRATIVA

ACCORDO RELATIVO AL SISTEMA DI VIDEOSORVEGLIANZA AZIENDALE

Bologna, li 20/7/2017

G B
H S
A M
M

Richiamati:

- l'art. 4 della legge 20 maggio 1970 n. 300 "Statuto dei lavoratori";
- l'art. 114 del d. lgs. 196/2003 (di seguito codice privacy), in tema di divieto di controllo
- distanza dei lavoratori;
- l'art. 171 del codice privacy;
- il provvedimento del Garante per la protezione dei dati personali 08 aprile 2010 in tema di
- videosorveglianza
- l'art 23 comma 1 del D.Lgs 14/9/2015 n. 151

Premesso che:

- l'installazione e l'utilizzo di impianti di videosorveglianza, rientrando nell'ambito di applicazione dell'art. 4 della legge 300/1970, sono ammessi solo per esigenze organizzative e produttive ovvero per la sicurezza del lavoro e solo incidentalmente può riprendere i lavoratori nell'espletamento della loro attività lavorativa;
- l'azienda si dota di un sistema di videosorveglianza per specifiche esigenze di tutela della sicurezza degli operatori aziendali operanti in reparti o strutture "critiche", di tutela del patrimonio aziendale contro il rischio di atti vandalici e da ultimo per specifiche esigenze di cura (ad es. unità di rianimazione, reparti di isolamento), nonché per la prevenzione di condotte autolesioniste da parte dei pazienti ricoverati o presi in carico presso strutture o servizi aziendali;
- in data 26/6/2012 è stato sottoscritto con gli organismi sindacali aventi titolo un accordo relativo al sistema di videosorveglianza aziendale nel quale sono esplicitati finalità metodologia e gestione del sistema di videosorveglianza aziendale
- in data 3/4/2017 con nota prot. n. 6692 sono stati trasmessi agli organismi sindacali aventi titolo gli aggiornamenti/variazioni relativi all'elenco delle telecamere installate in azienda

LE PARTI CONCORDANO CHE:

1. sia richiamato e confermato integralmente il contenuto dell'accordo citato in premessa, che per esaustività si riproduce:
 - a) che le telecamere non riprendano luoghi riservati esclusivamente ai dipendenti (spogliatoi, servizi, mense...)
 - b) che le immagini, eventualmente acquisite mediante videoregistrazione non siano in alcun modo diffuse all'esterno;
 - c) che l'accesso alle immagini, riprese dal sistema di videoregistrazione, sia possibile, previa autorizzazione del responsabile del trattamento, per le finalità di cui in premessa;
 - d) che l'accesso alle immagini oggetto di videoregistrazione, da parte dell'Autorità Giudiziaria o della Polizia Giudiziaria, avvenga previa richiesta scritta al responsabile del trattamento del sistema di videosorveglianza;
 - e) che il sistema, funzionante nell'arco delle 24 ore per sette giorni su sette, possa funzionare sia in forma di videosorveglianza, sia in modalità di videoregistrazione, secondo quanto indicato specificamente nei documenti allegati;
 - f) che, nel caso di videoregistrazione, le relative registrazioni siano conservate per 24 ore, salvo le ipotesi in cui sia consentito un termine più lungo di conservazione, secondo quanto previsto dal provvedimento del Garante per la protezione dei dati personali 08 aprile 2010 in tema di videosorveglianza;
 - g) che il sistema oggetto di installazione elmini in automatico le immagini registrate mediante sovrascrittura;


- h) che venga data conoscenza ai lavoratori e agli utenti dei servizi della installazione del sistema di videosorveglianza, mediante informativa sintetica – grafica, affissa in prossimità della zona soggetta a videosorveglianza e delle apparecchiature utilizzate;
 - i) che una informativa estesa sia resa disponibile tramite modulistica pubblicata nell'intranet aziendale e nel sito internet dell'Azienda;
 - j) che, ai fini della tutela dei lavoratori, le telecamere non siano posizionate e/o predisposte per riprendere le zone sensibili rispetto al controllo dei lavoratori (es. marcatempo);
 - k) che il Responsabile del trattamento dei dati mediante impianto di videosorveglianza aziendale sia individuato nel responsabile delle attività connesse alle funzioni di Mobility Manager, vigilanza e sicurezza;
 - l) che gli impianti di videocontrollo presenti nell'area riservata alle persone sottoposte a misure di restrizione della libertà personale disposte dalla competente Autorità Giudiziaria, siano di competenza esclusiva delle rispettive Autorità (Ministero della Giustizia e Ministero dell' Interno) per finalità di prevenzione, accertamento dei reati e sicurezza pubblica. Le immagini attinenti i luoghi di lavoro eventualmente video controllare da detto sistema non saranno in alcun modo utilizzate dal datore di lavoro
2. il sistema di videosorveglianza aziendale, installato e funzionante corrisponda a quello indicato nelle planimetrie allegate
 3. le caratteristiche tecniche, le finalità, modalità e ubicazione delle apparecchiature siano quelle descritte e indicate nelle tabelle allegate al presente accordo, parte integrante e sostanziale dello stesso
 4. gli eventuali aggiornamento/variazioni relativi alle planimetrie allegate vengano trasmesse annualmente agli organismi sindacali aventi titolo.


Allegati:

- 1) planimetrie luoghi di installazione sistema di videosorveglianza aziendali;
- 2) documentazione relativa ai requisiti tecnici delle apparecchiature dei sistemi di videosorveglianza




Handwritten signatures and initials are visible at the bottom right of the page. There are several sets of initials and a surname, likely representing signatures of the parties involved in the agreement. The signatures include: 'SF', 'P', 'M', 'T', 'Me', and 'Ca'. The handwriting is in black ink on a white background.

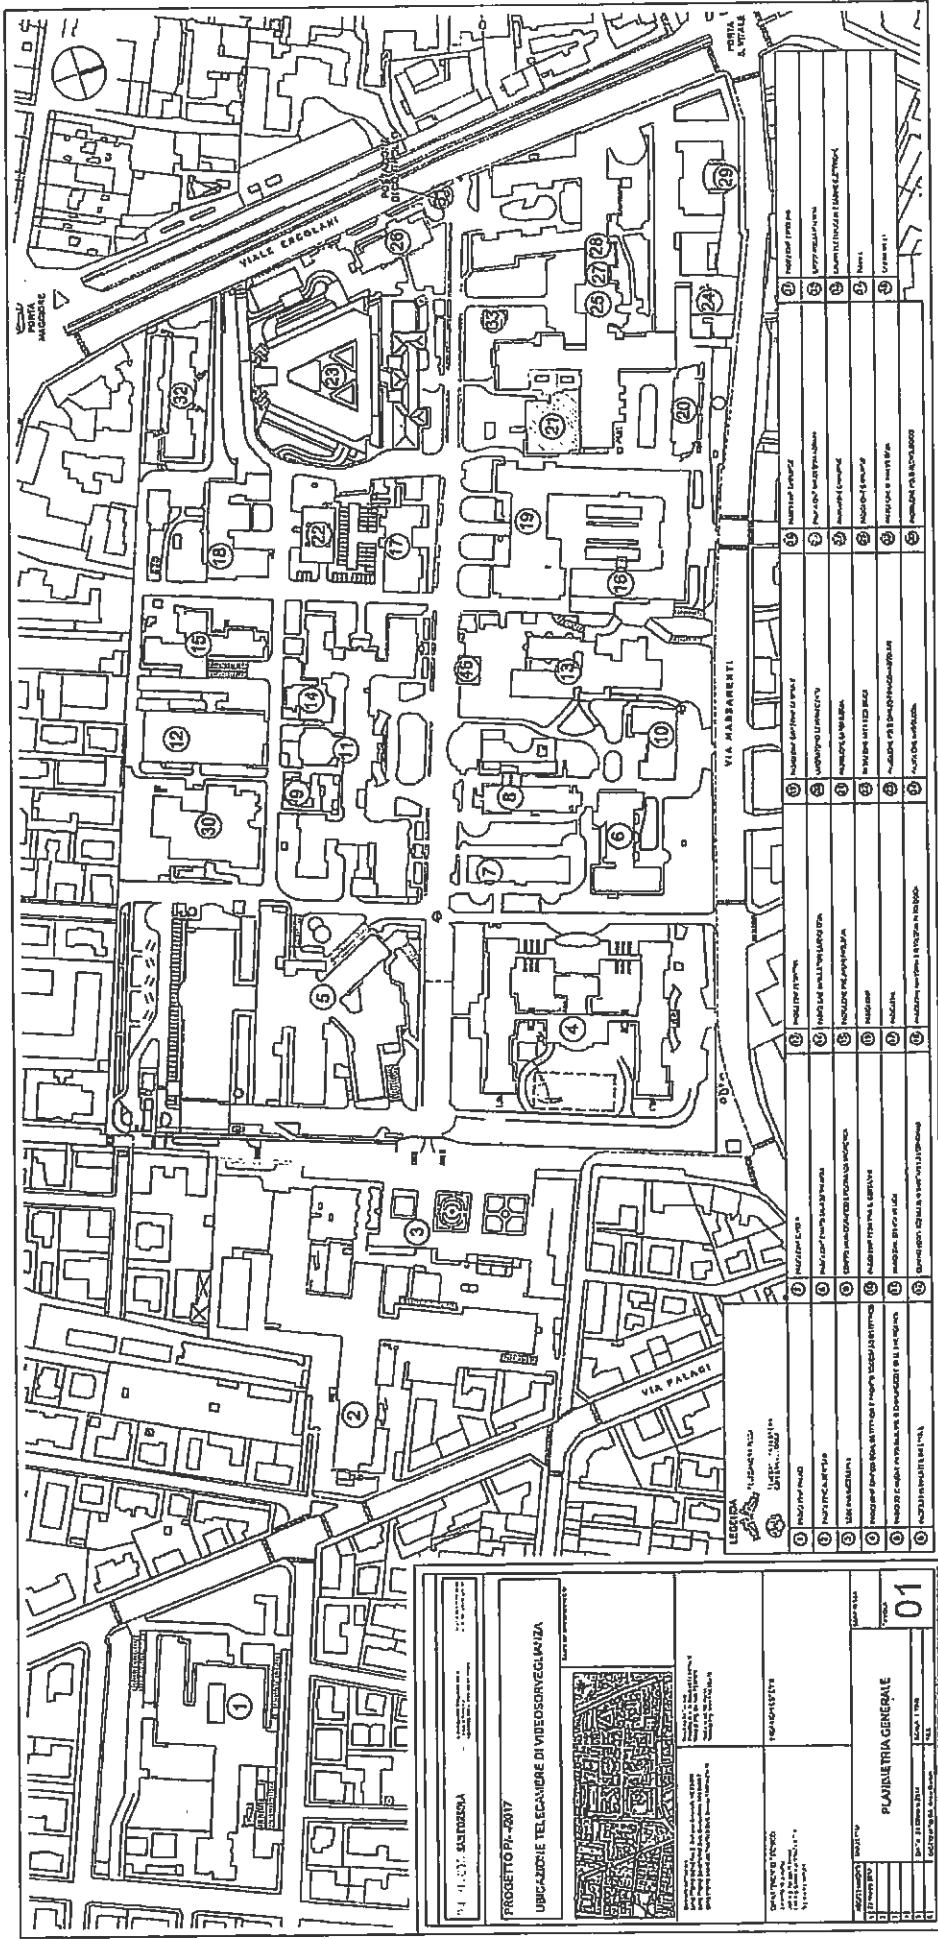


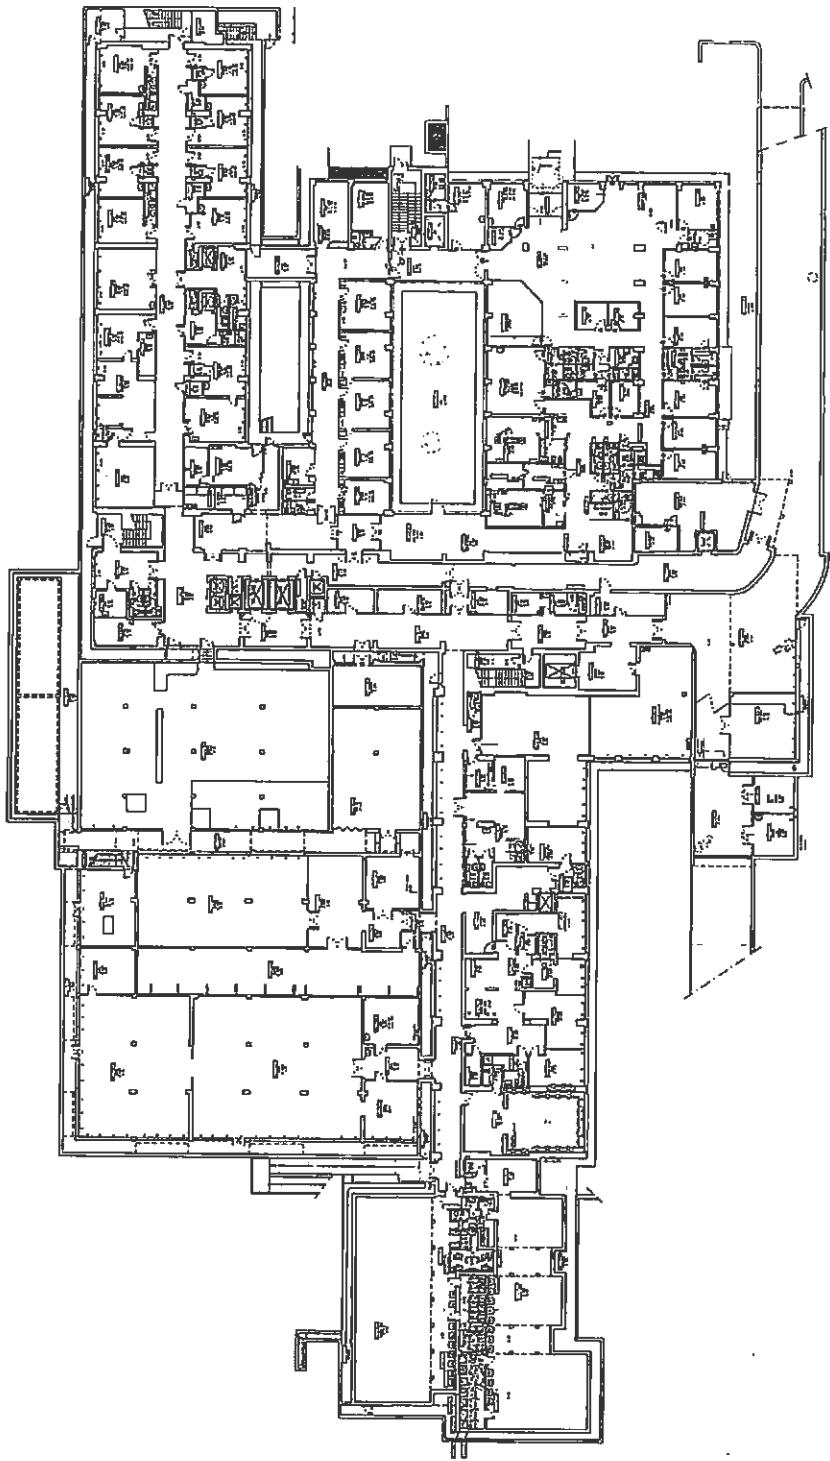



TITOLAZIONE:		S.M. DI GOLA	
PROGETTO PI-2017			
PADIGLIONE n. 1 PALAGI			
UBICAZIONE TELECAMERE DI VIDEOSORVEGLIANZA			
INFORMATIVI:		PIANO SEMINTERRATO	
NOMINAZIONE:		01	
DATI IDENTIFICATIVI:		PIANEZZA	
NOME PROGETTO:		TERRAZZO	
NOME AUTORE:		P.L.	
DATA STAMPATURA:		06/01/2017	
DESIGNER/ARCHITETTO:		F. L. - P. L.	
TELECAMERE:		0	
LEGENDA:			

Aut
 R.
 Mo.
 Aut
 St
 Aut

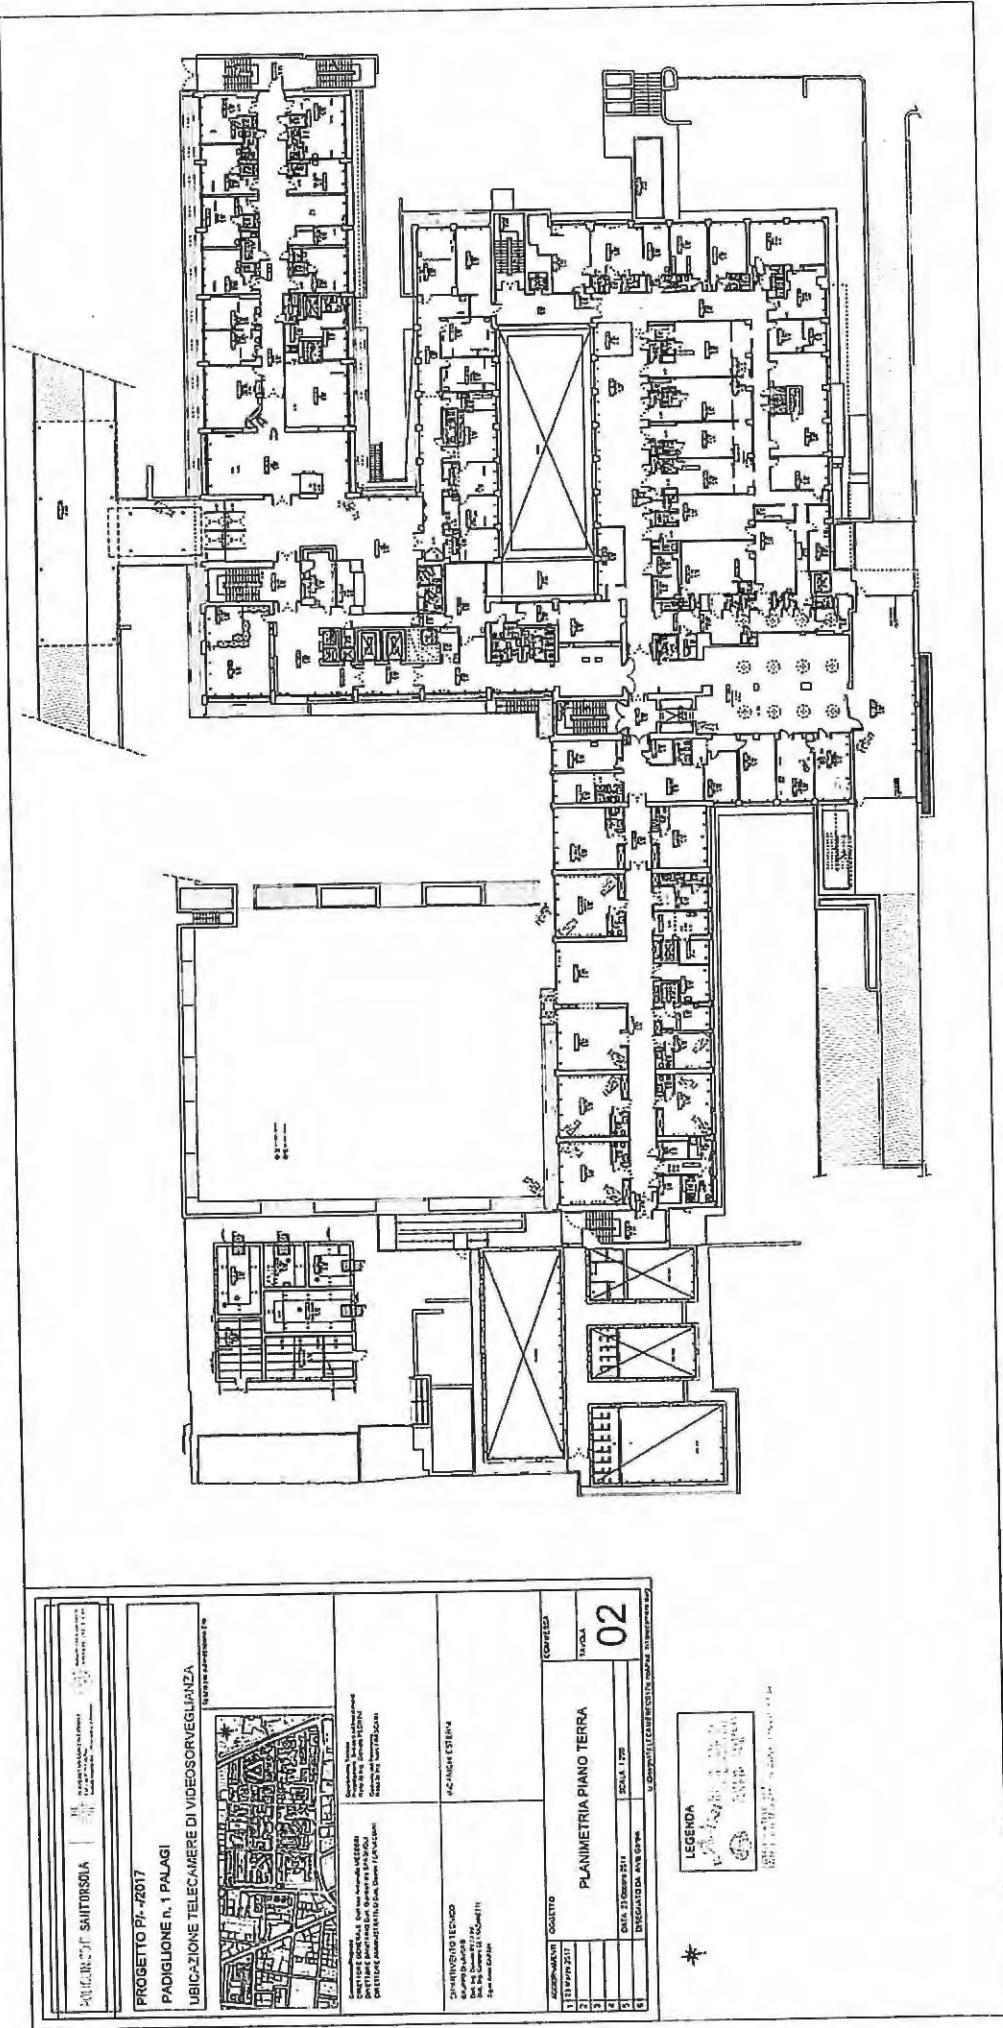


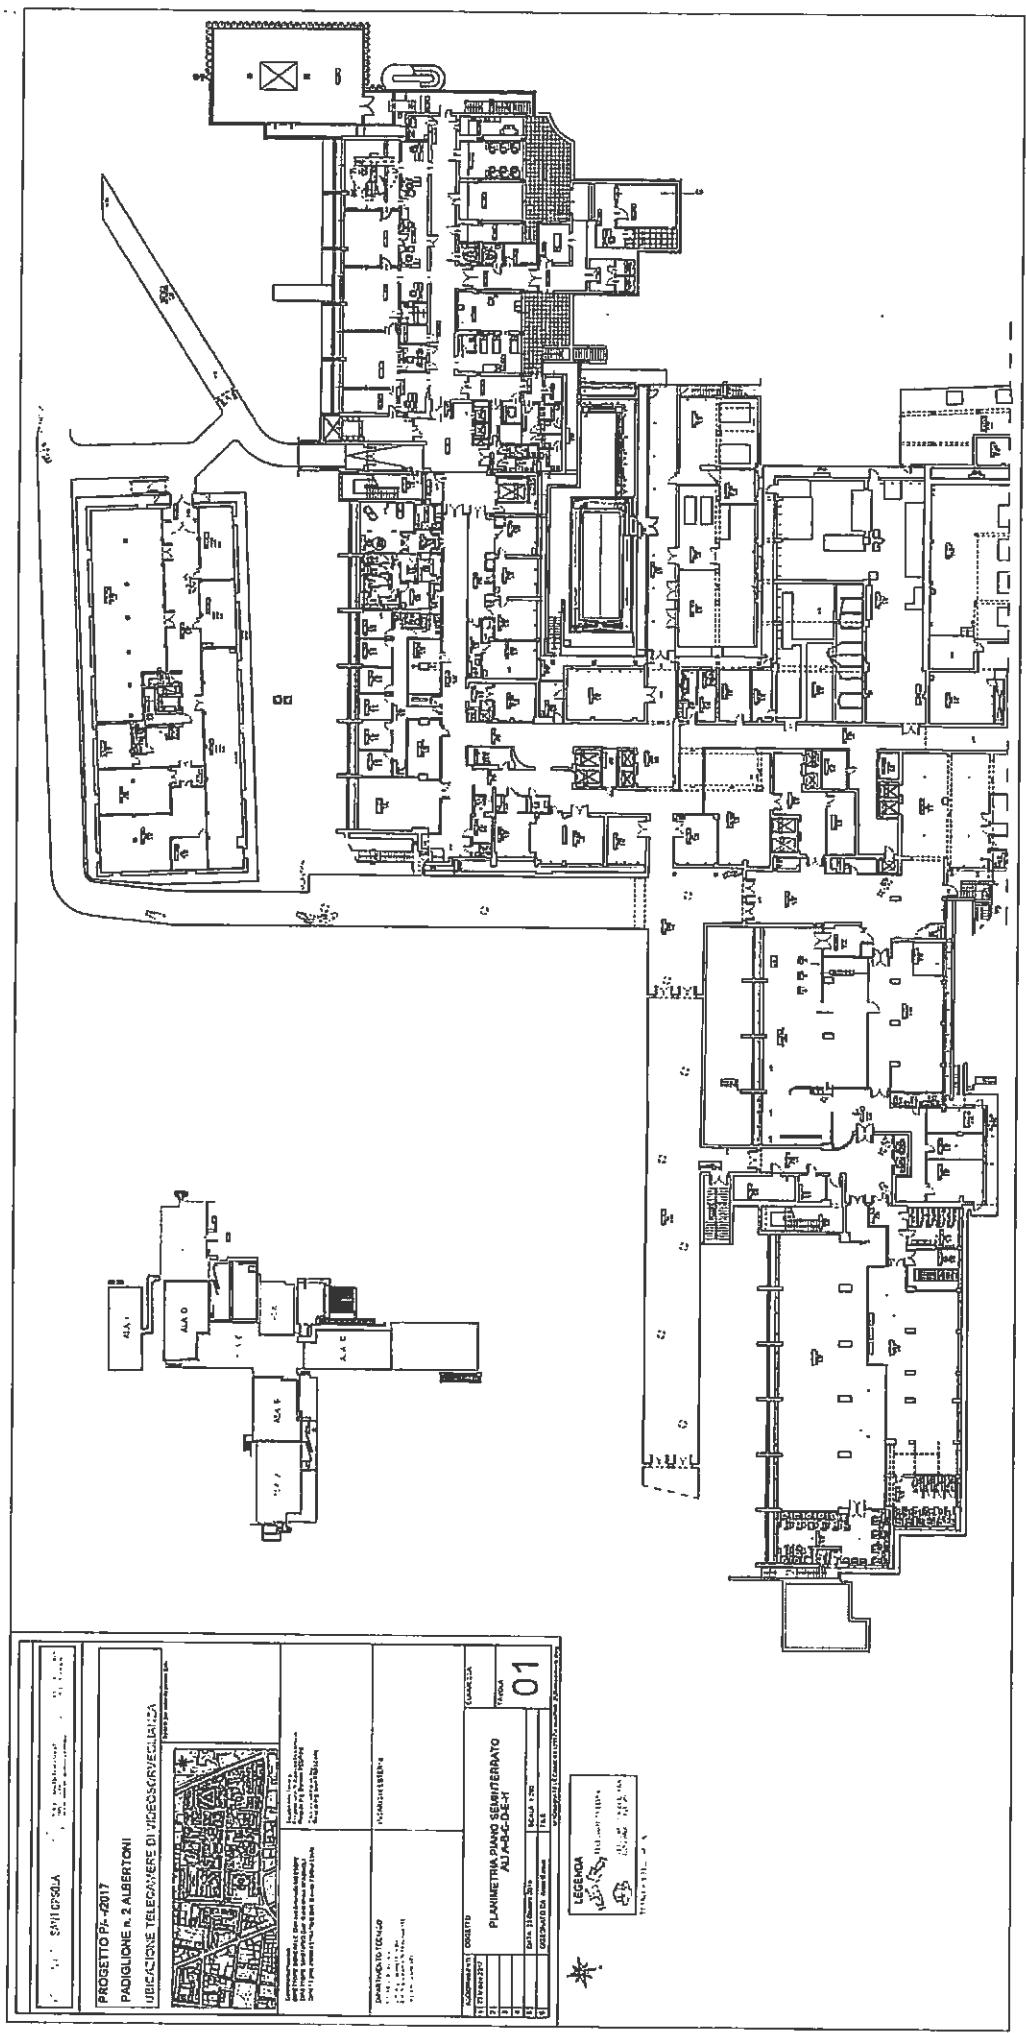

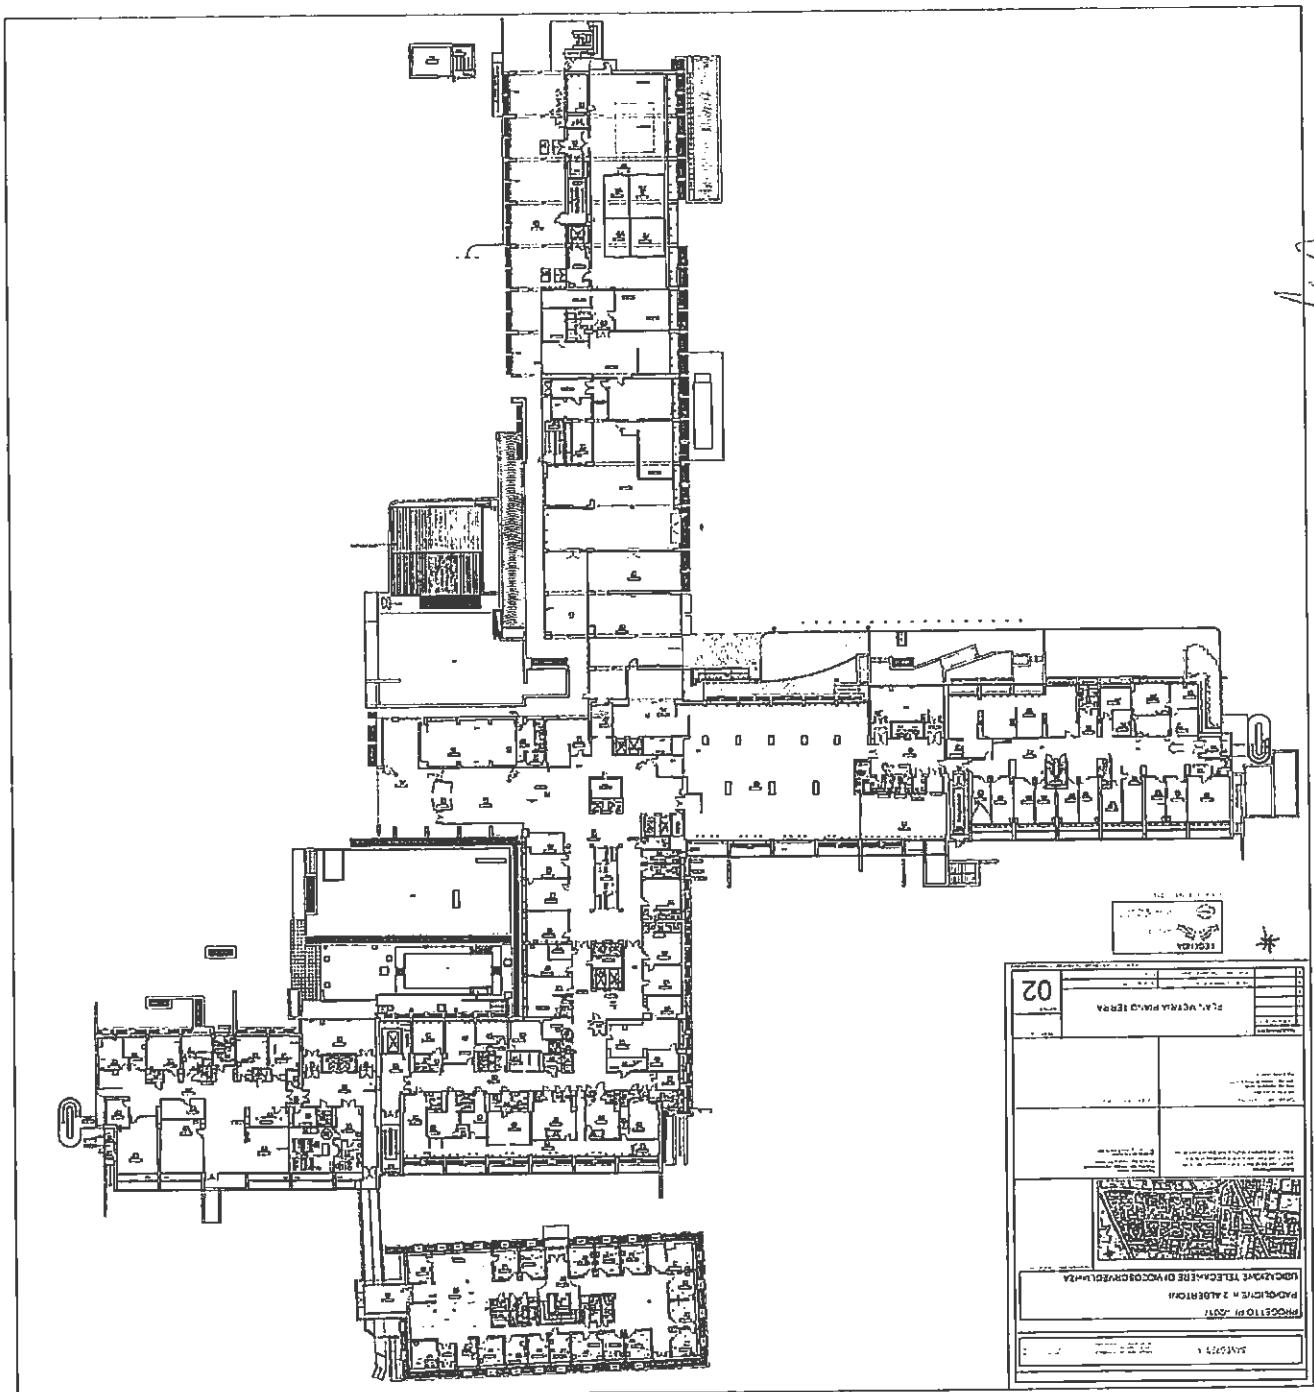


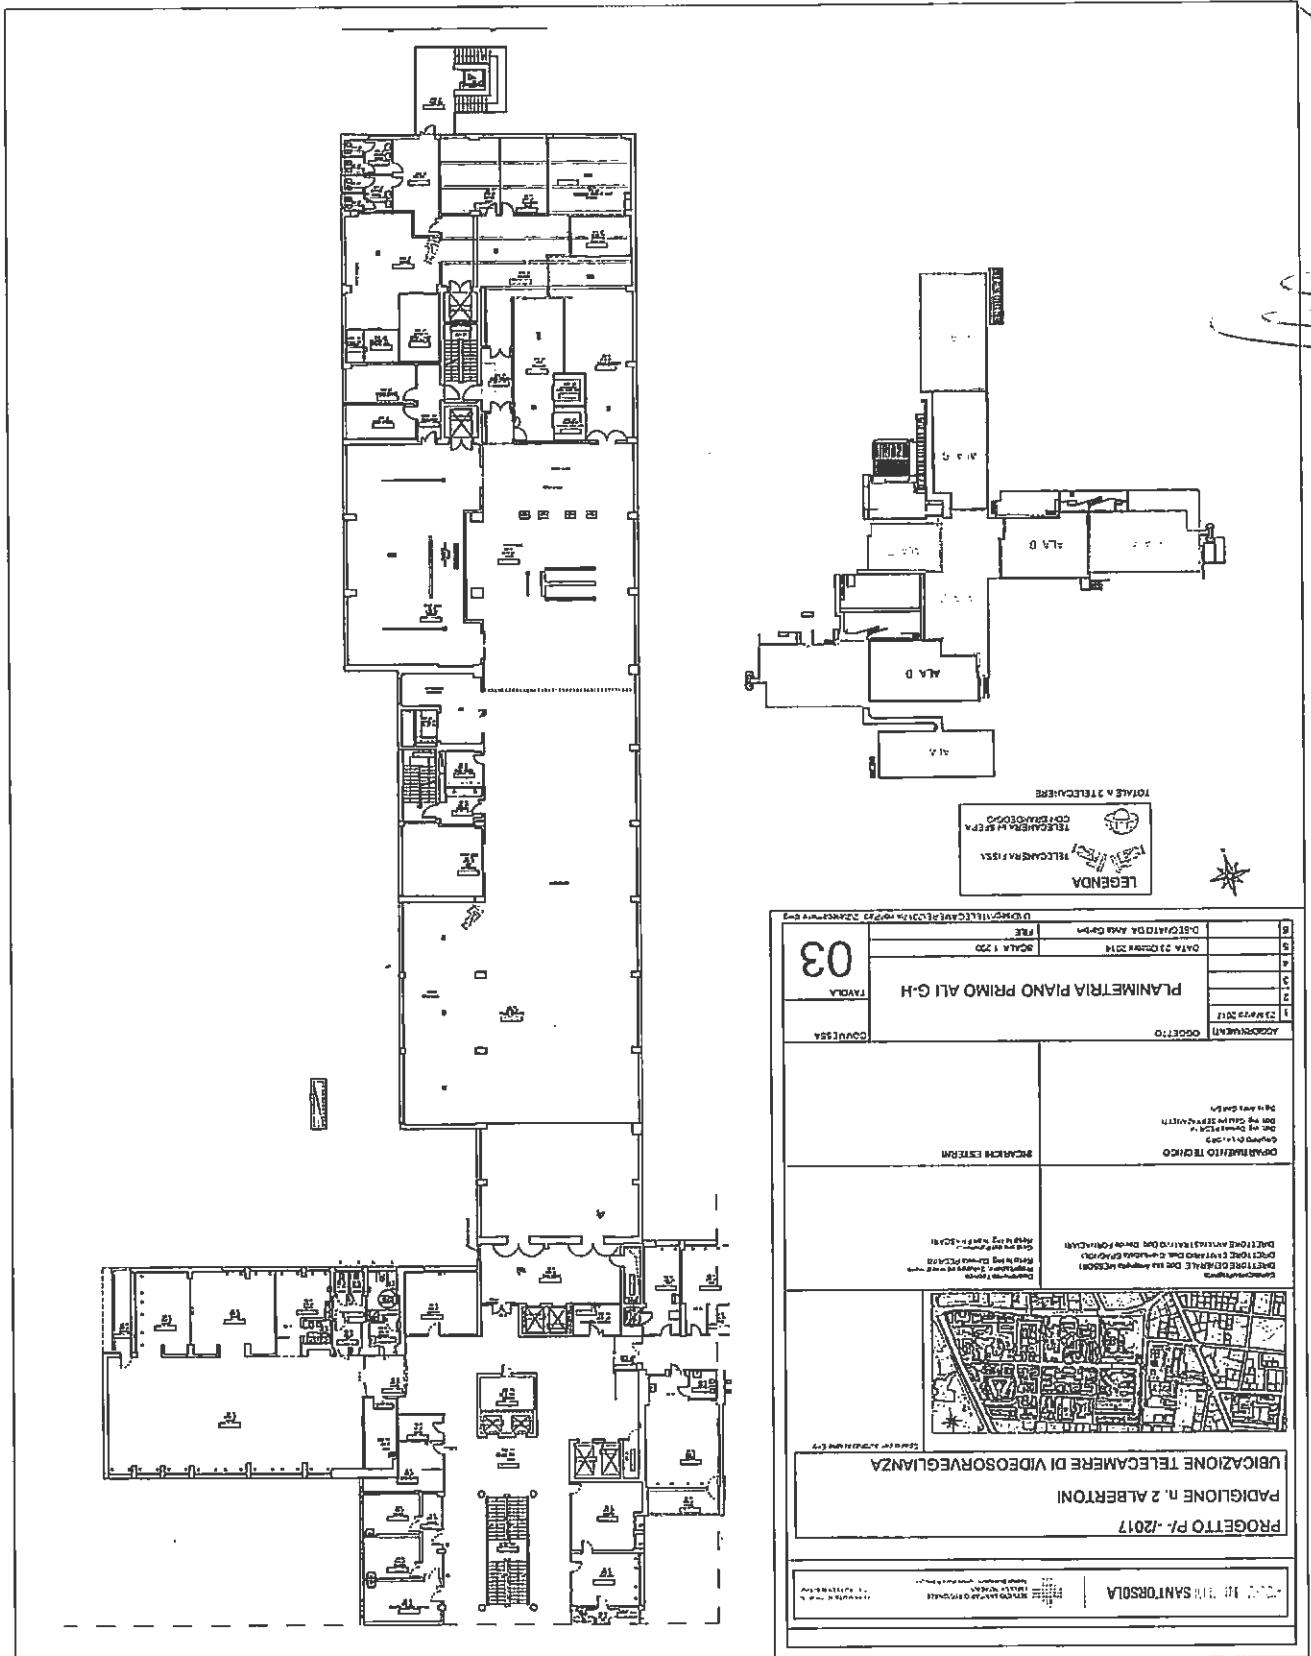



St. H. we

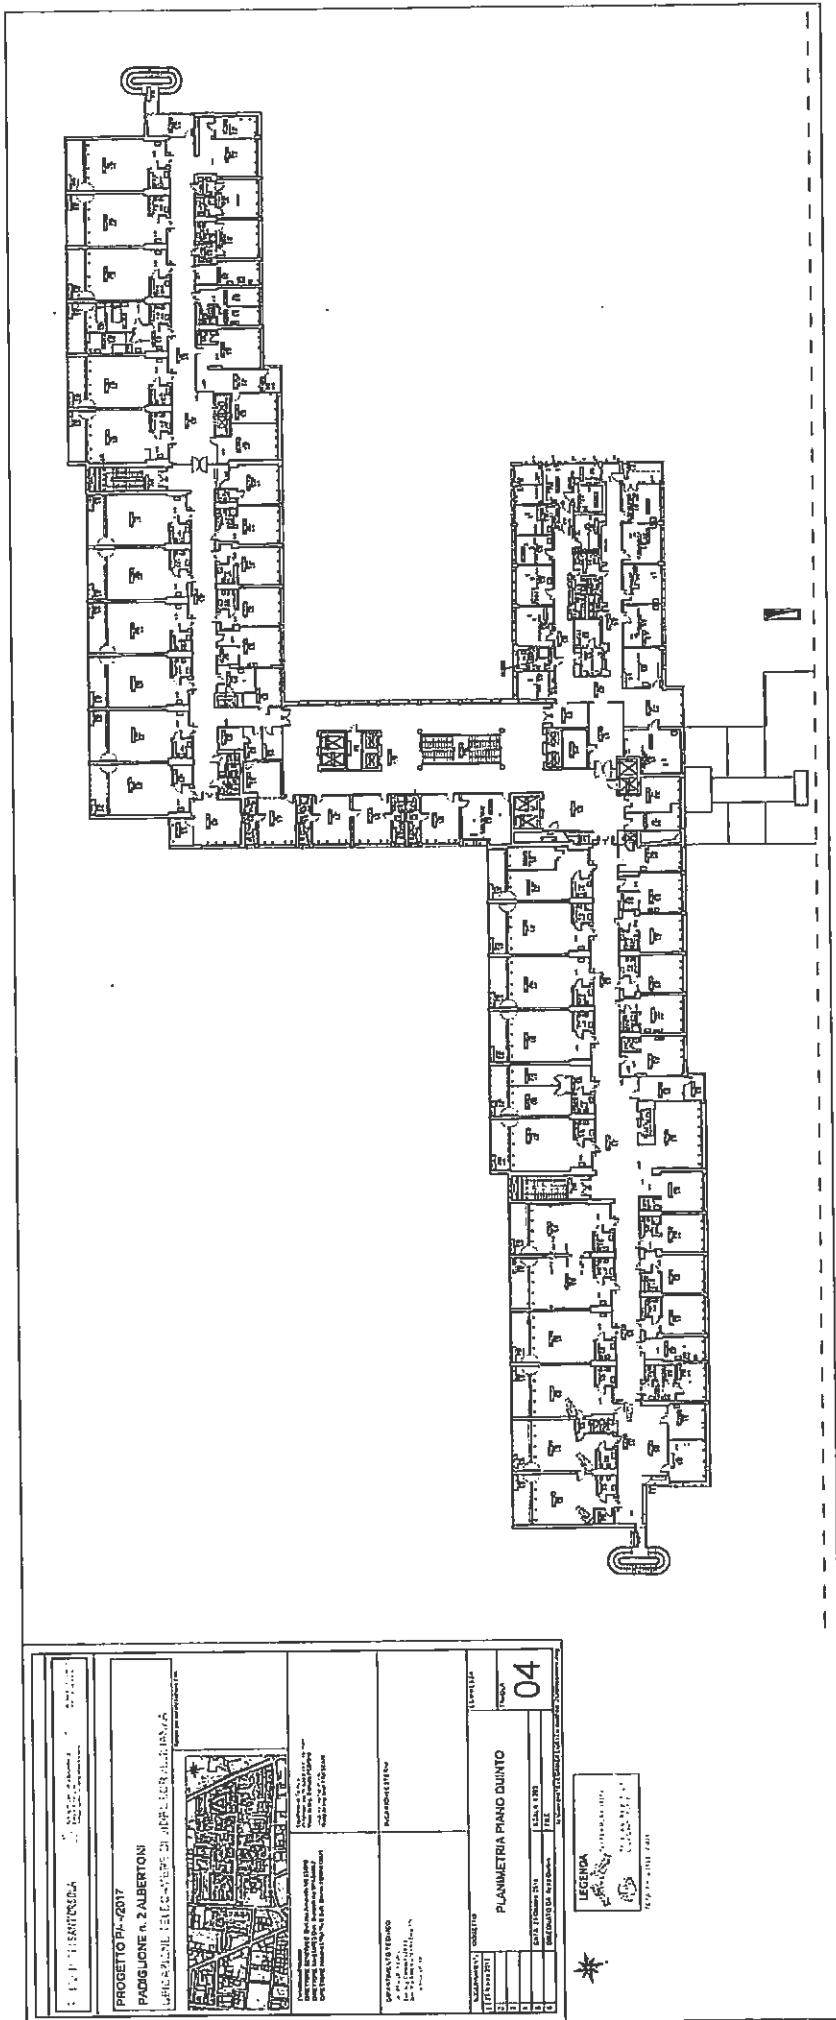



*MC 6/10
we*

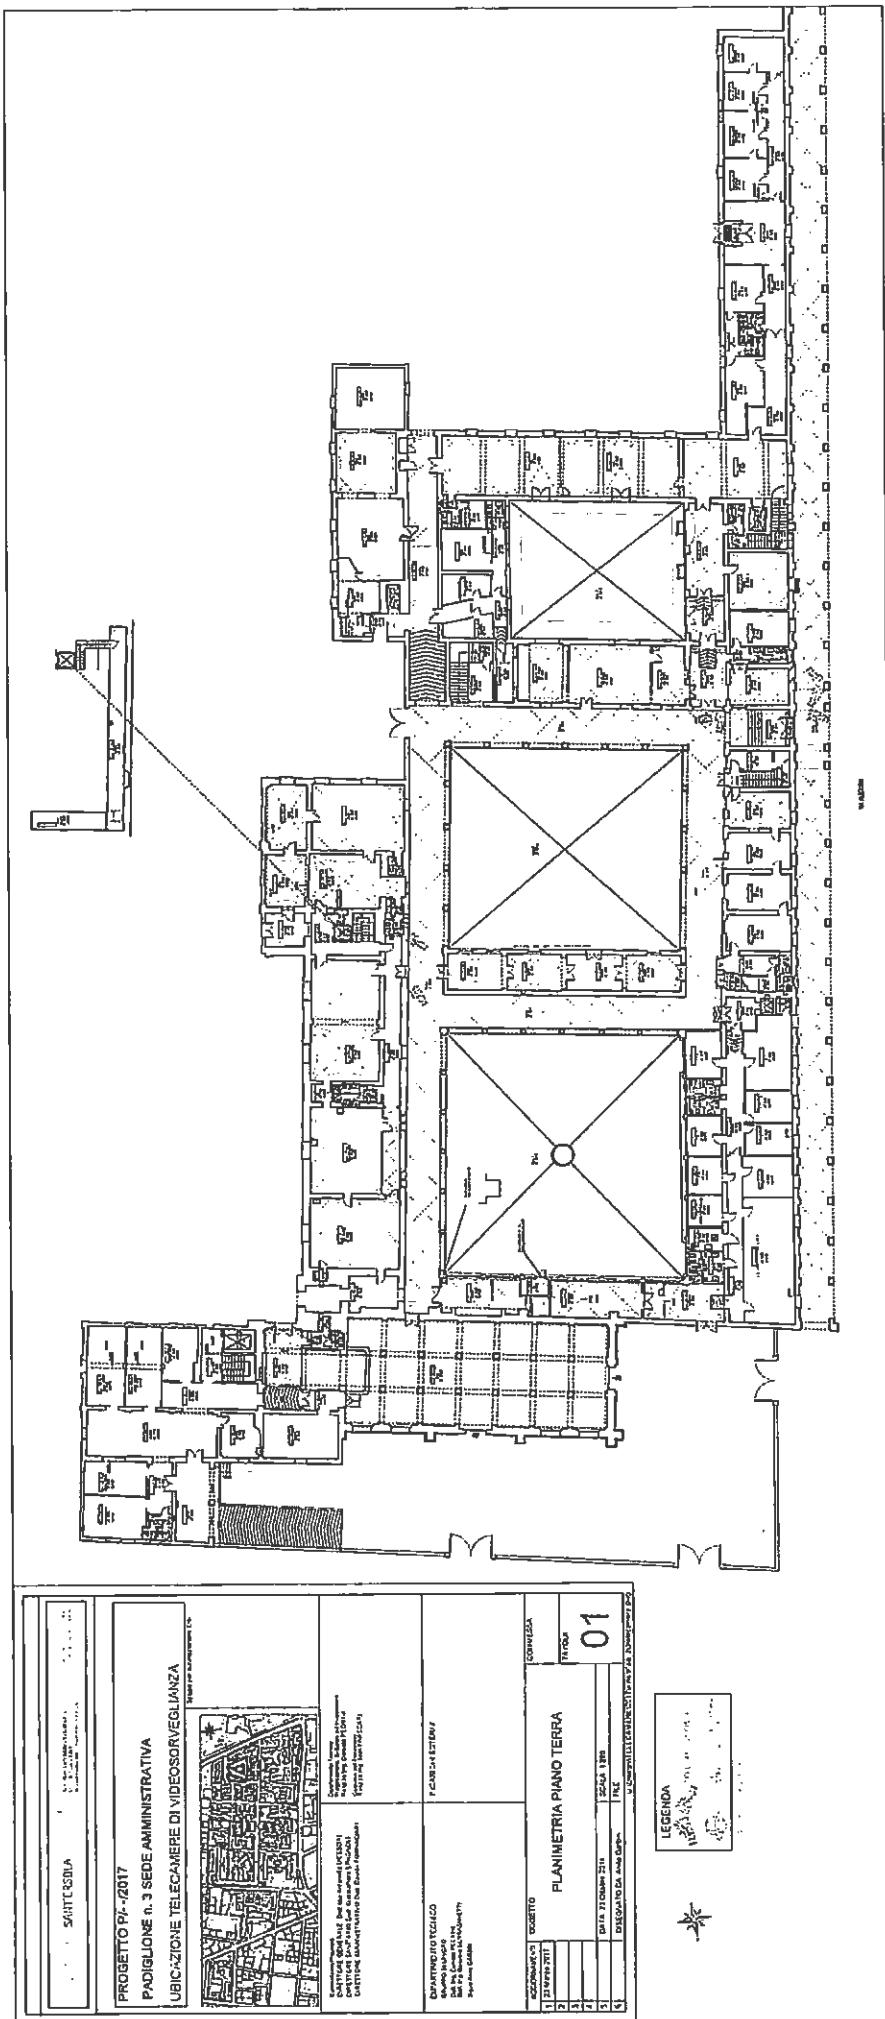


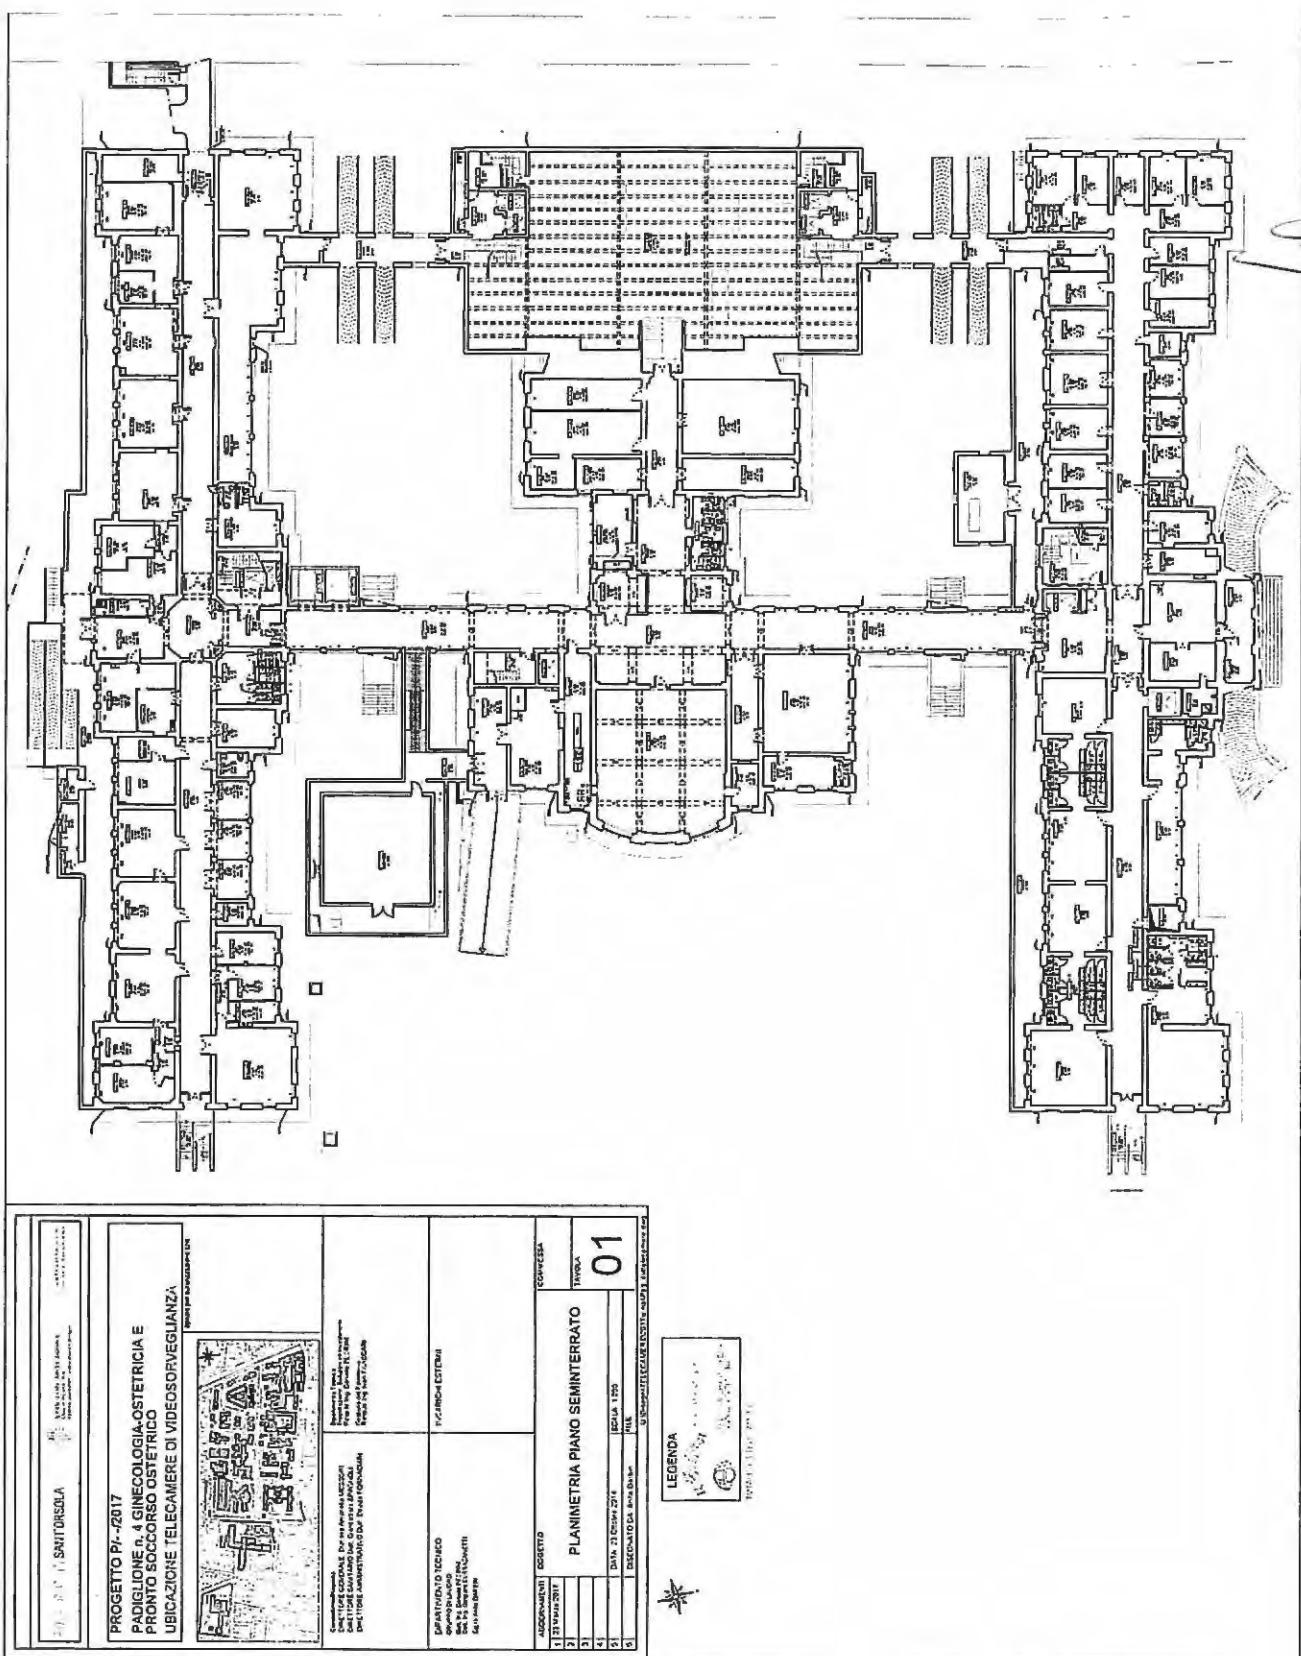


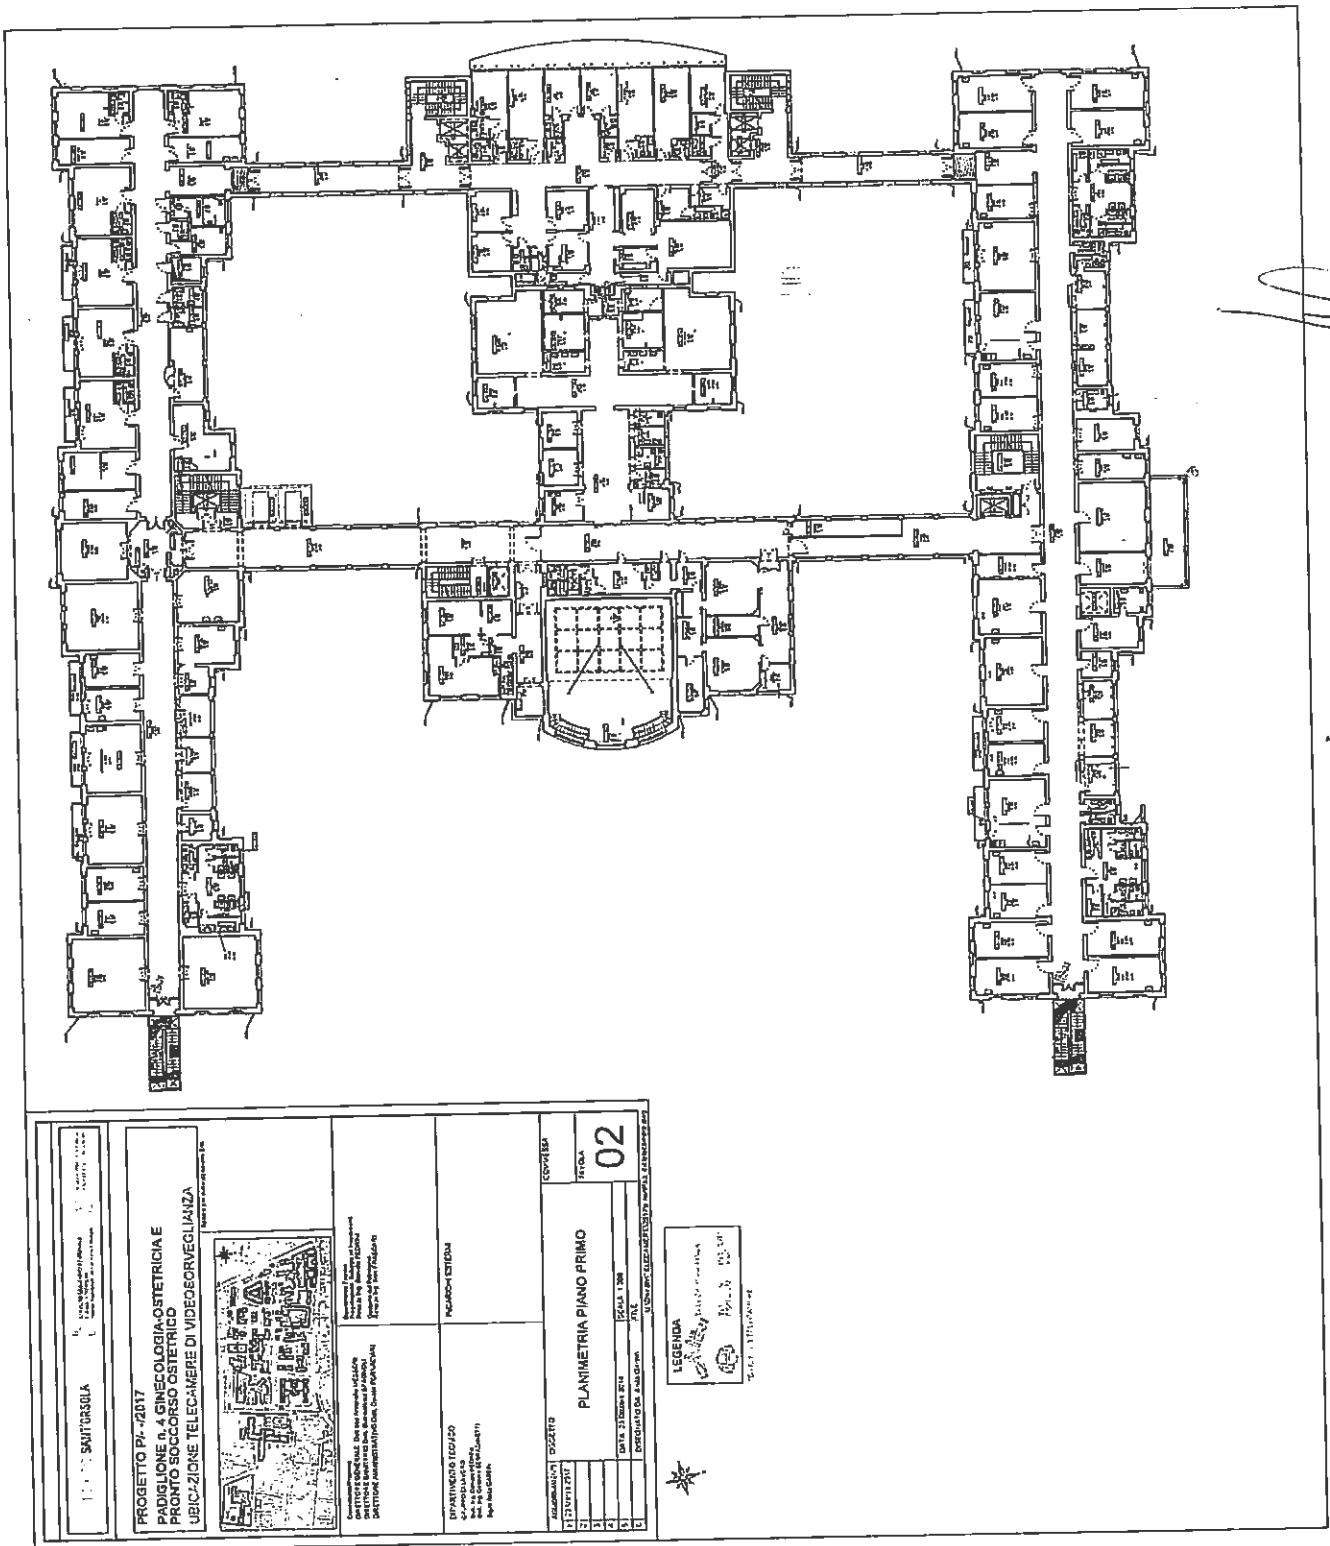


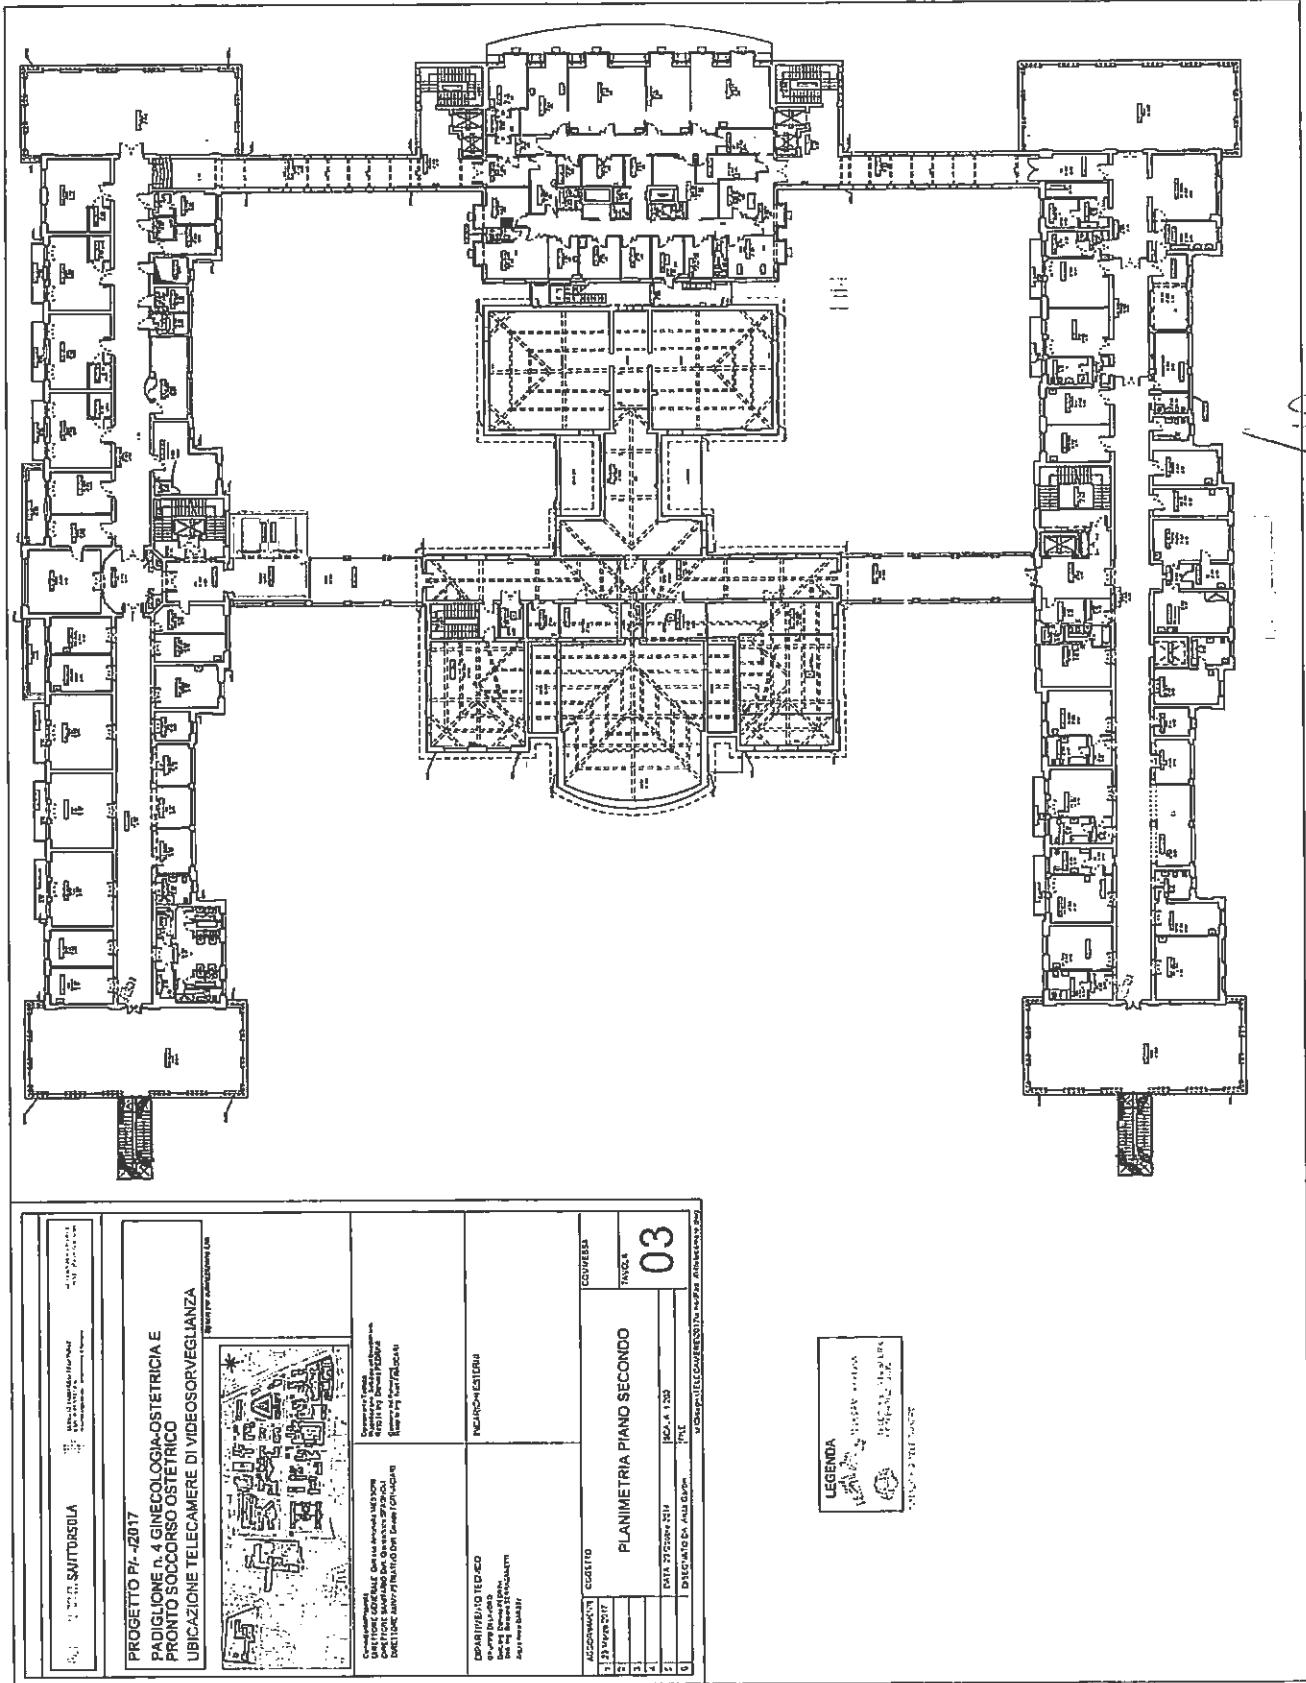


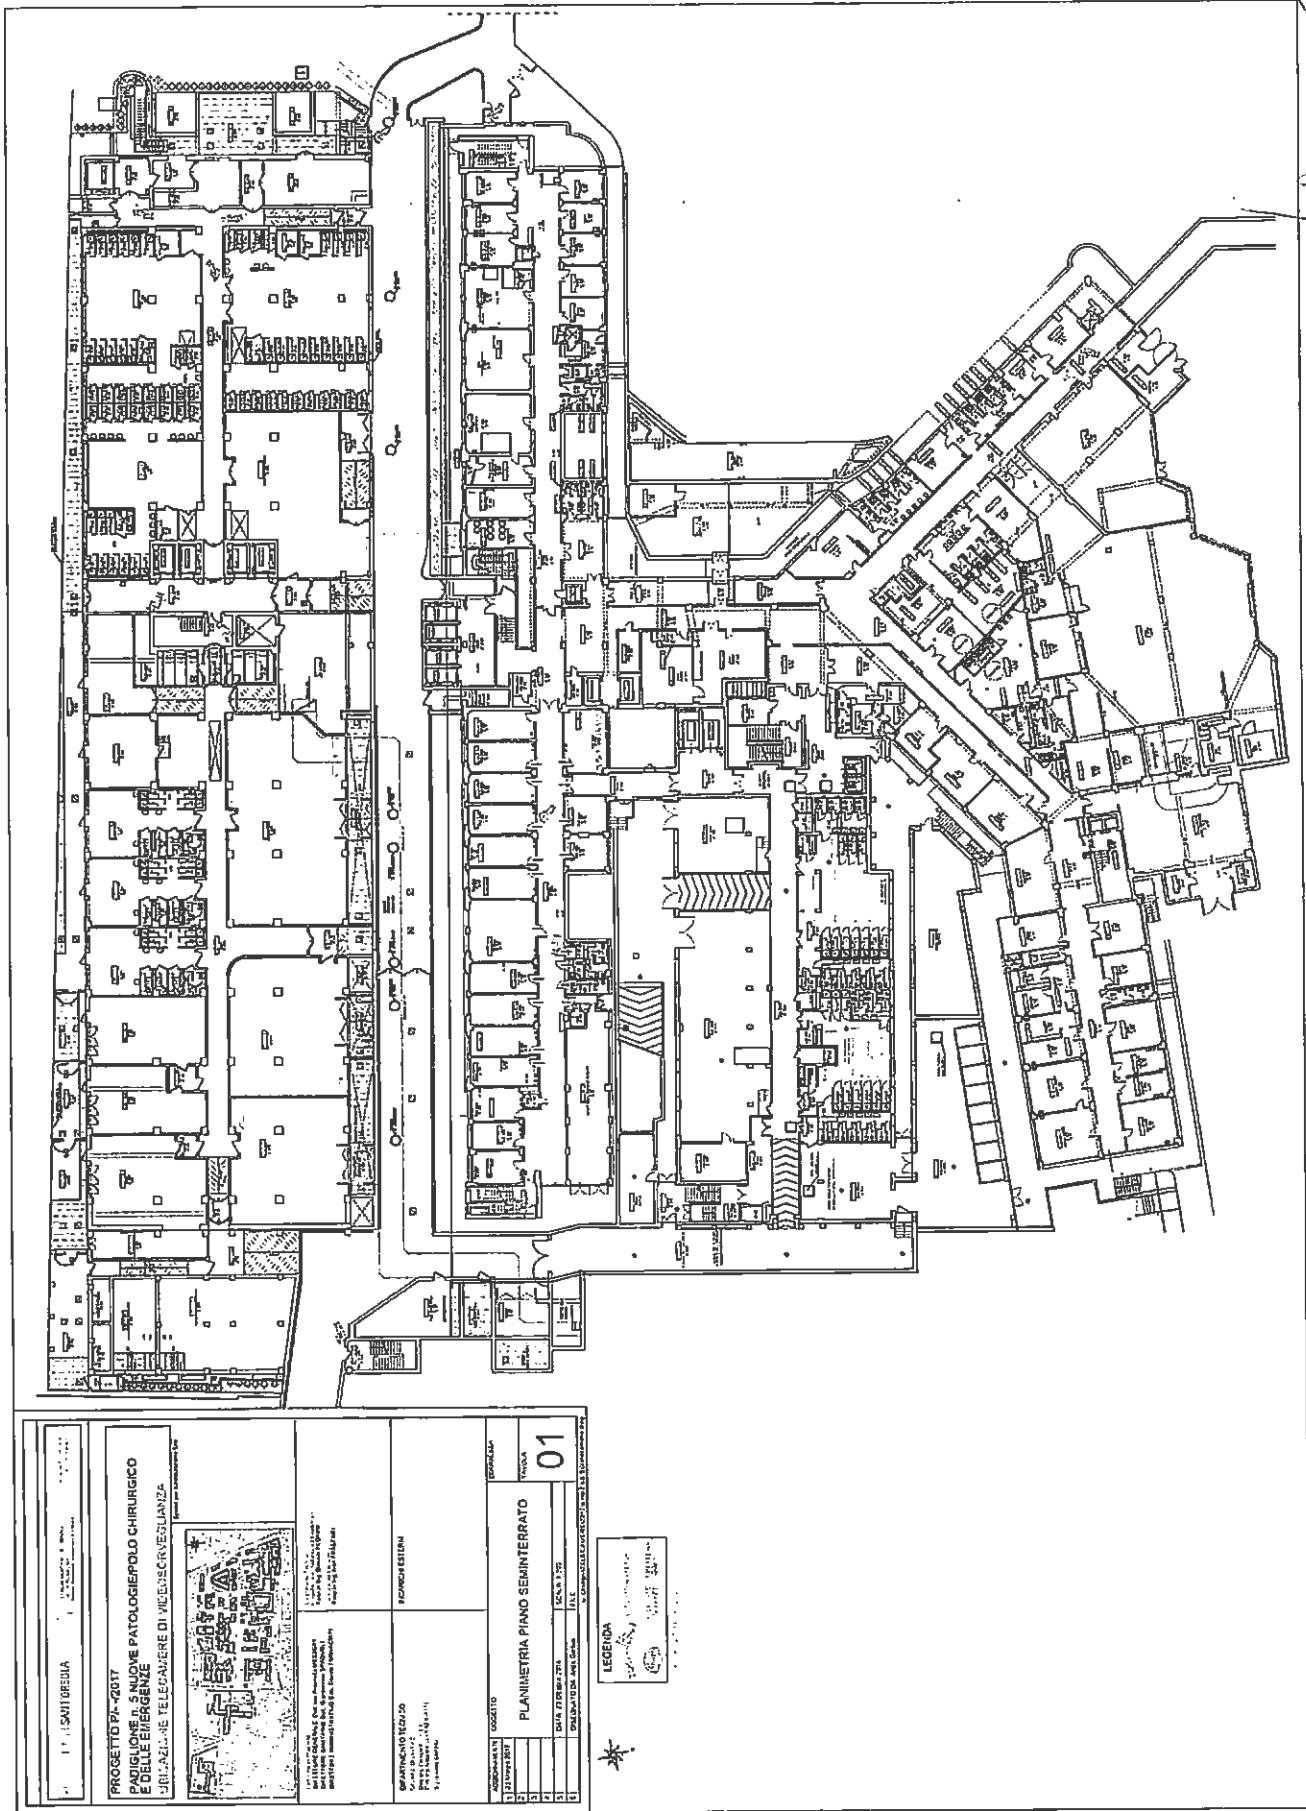


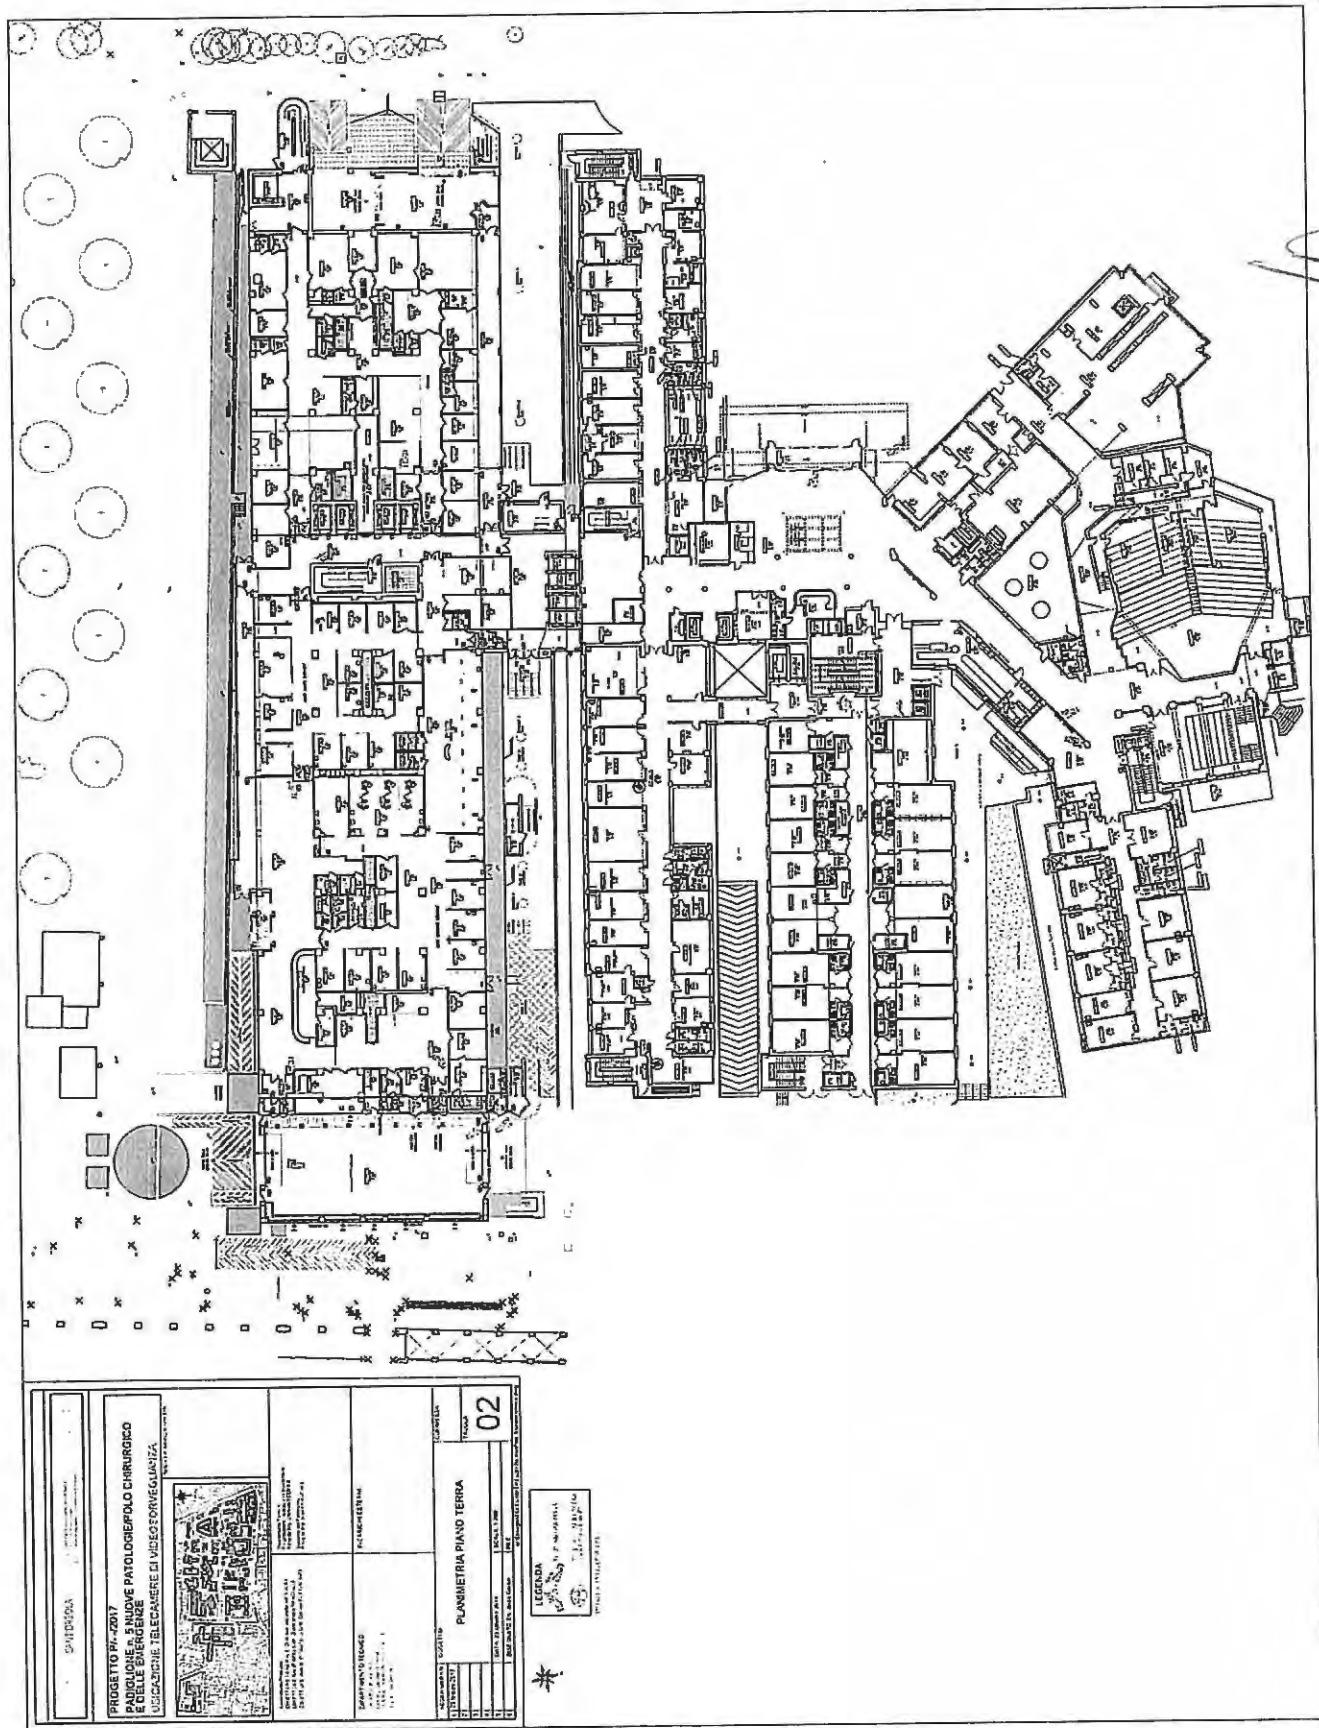

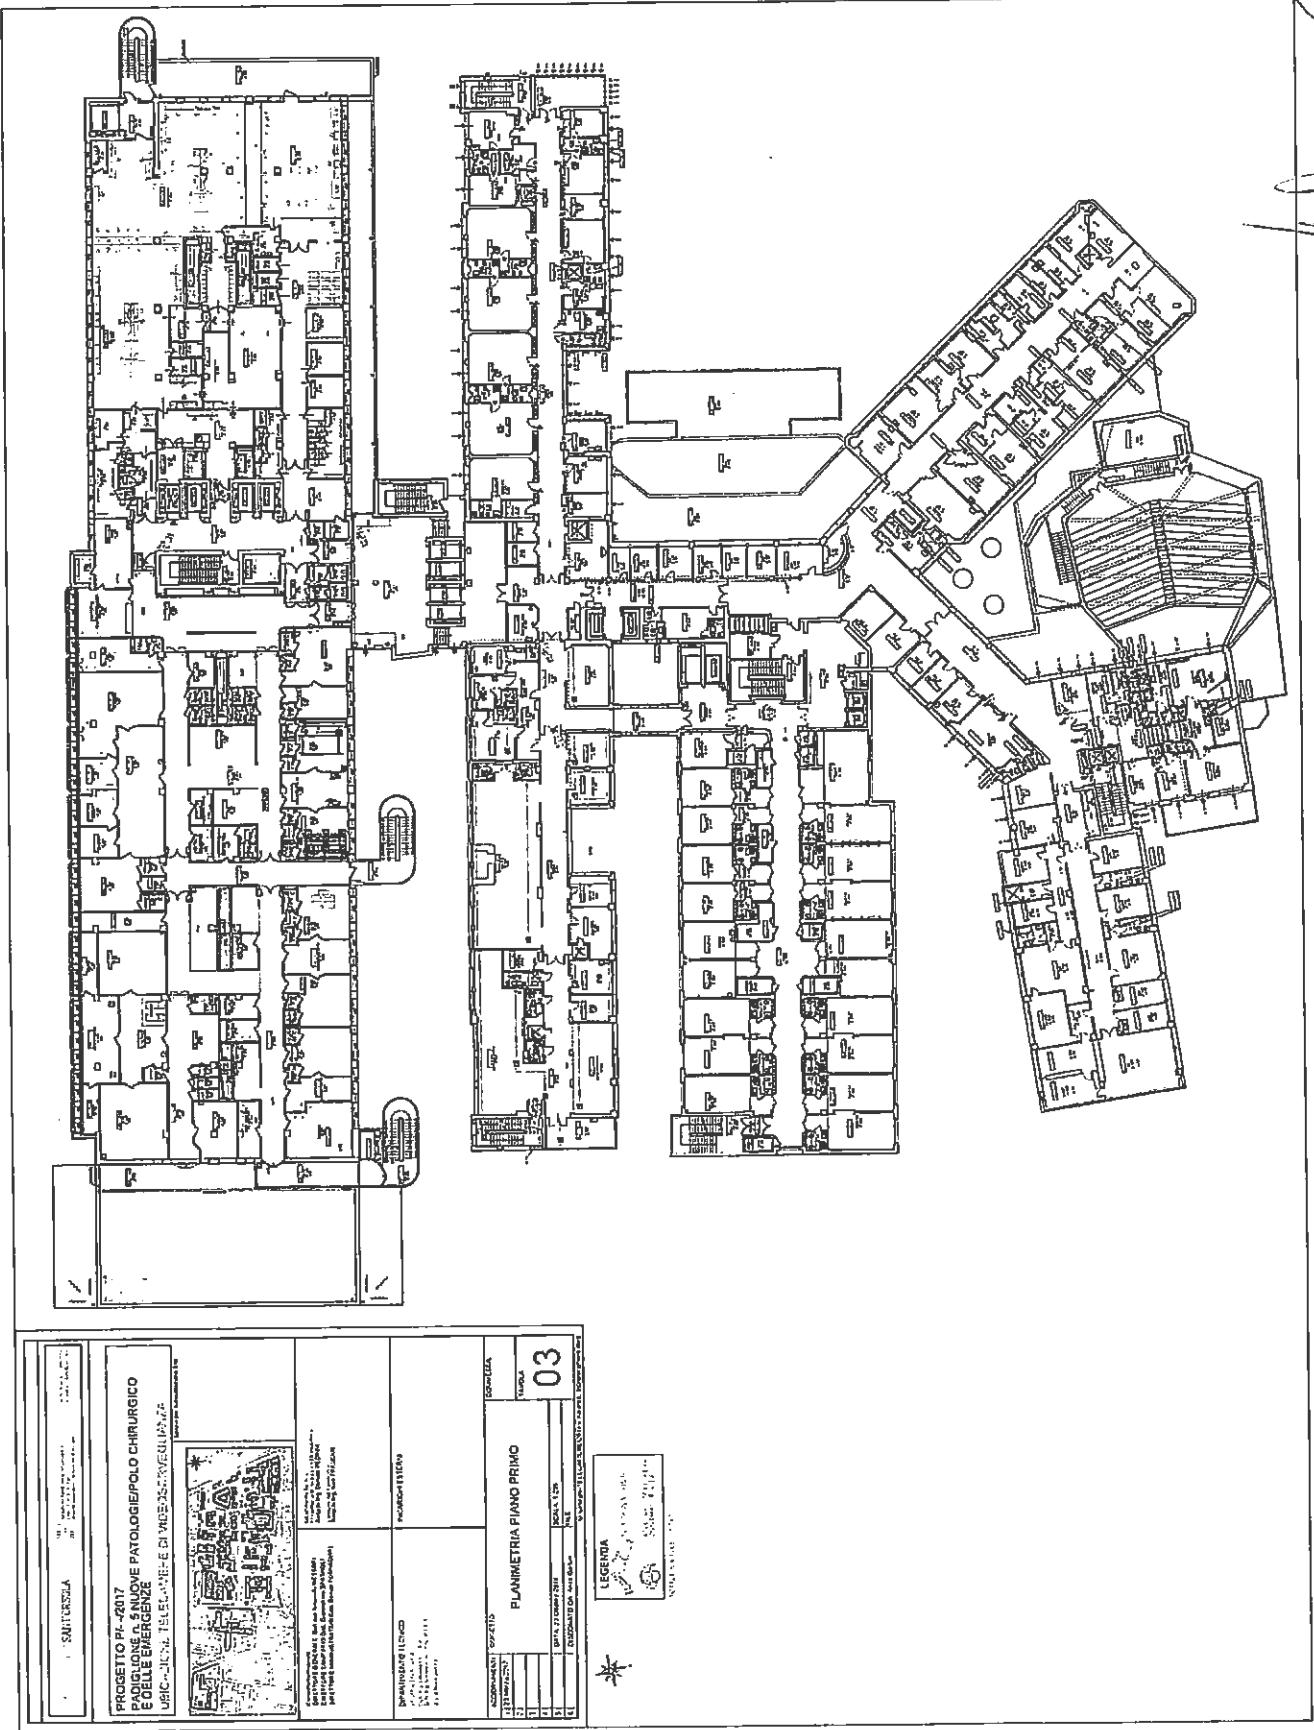

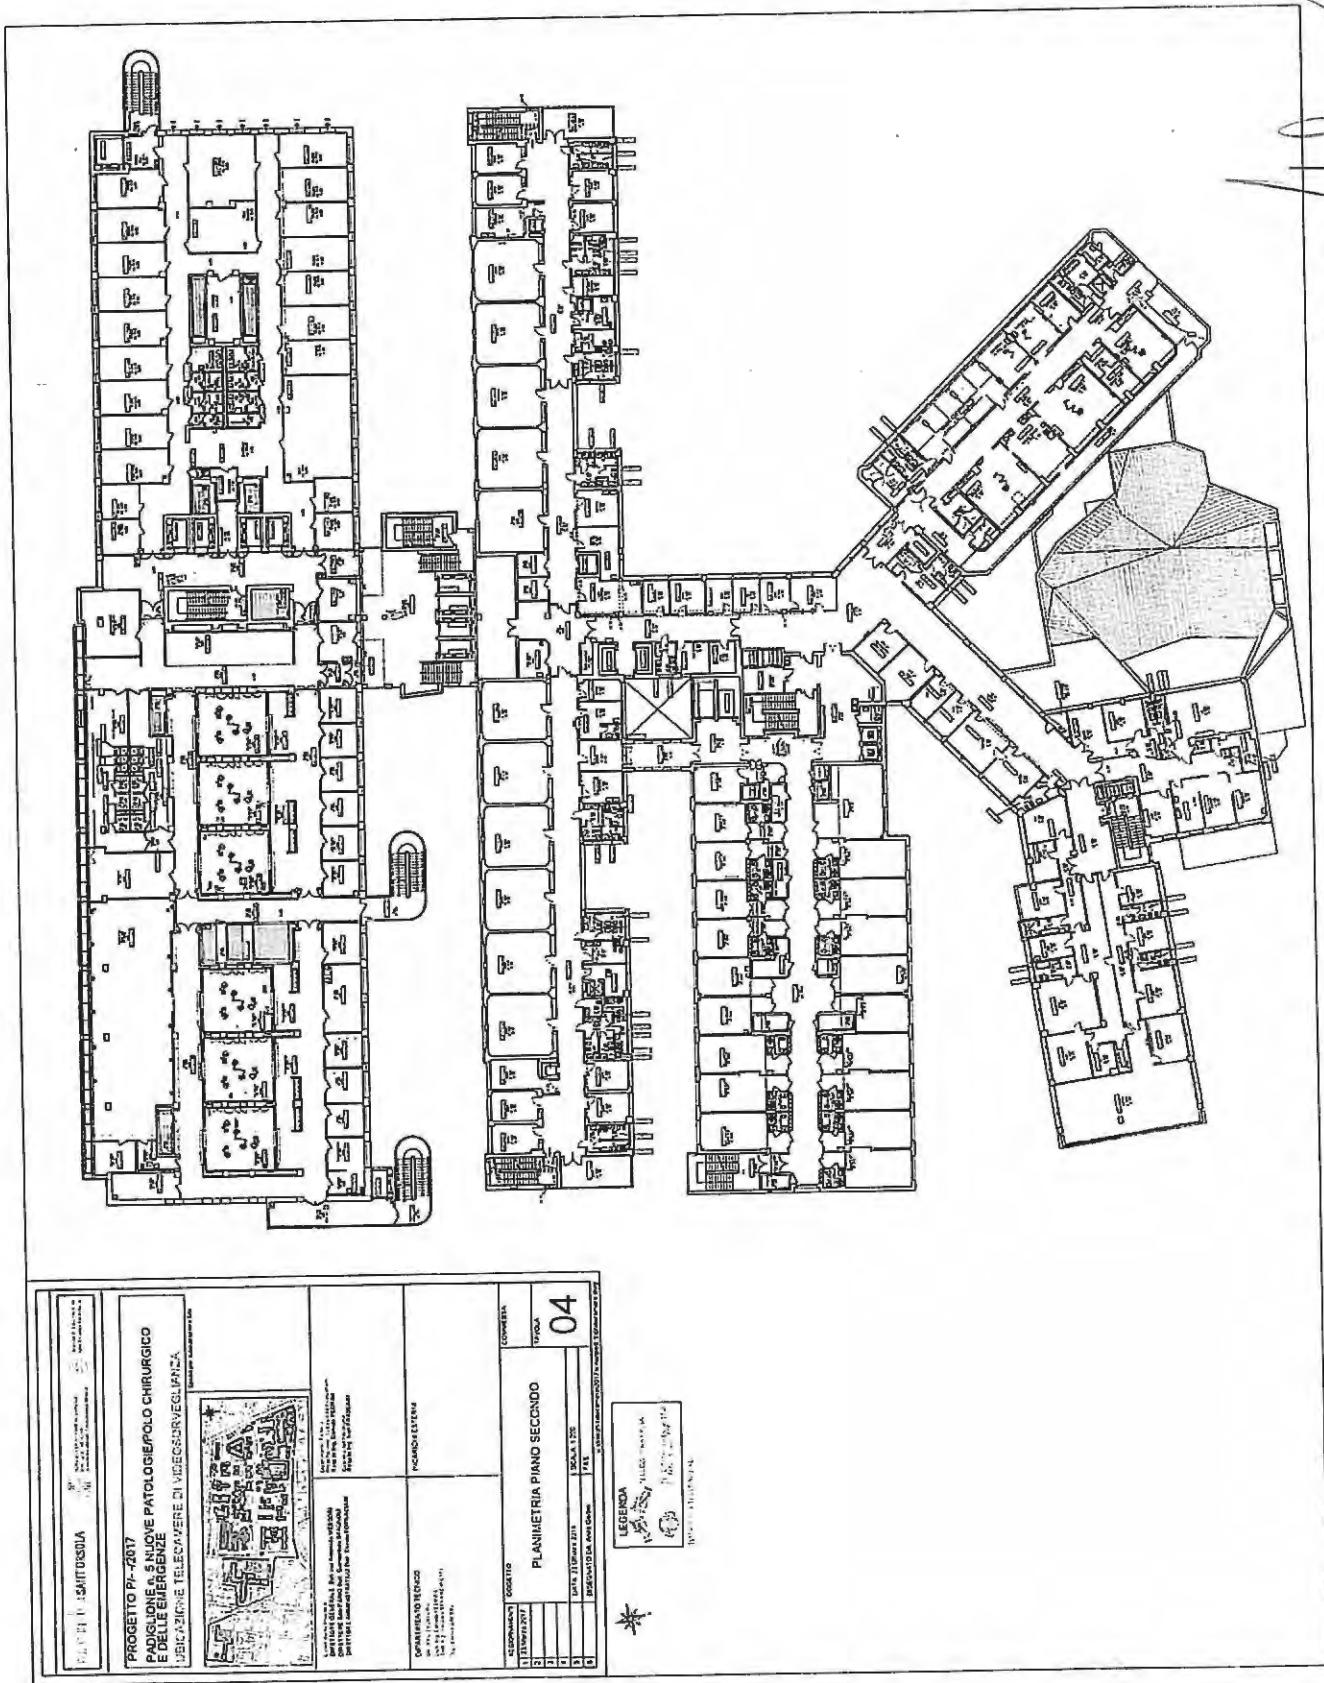

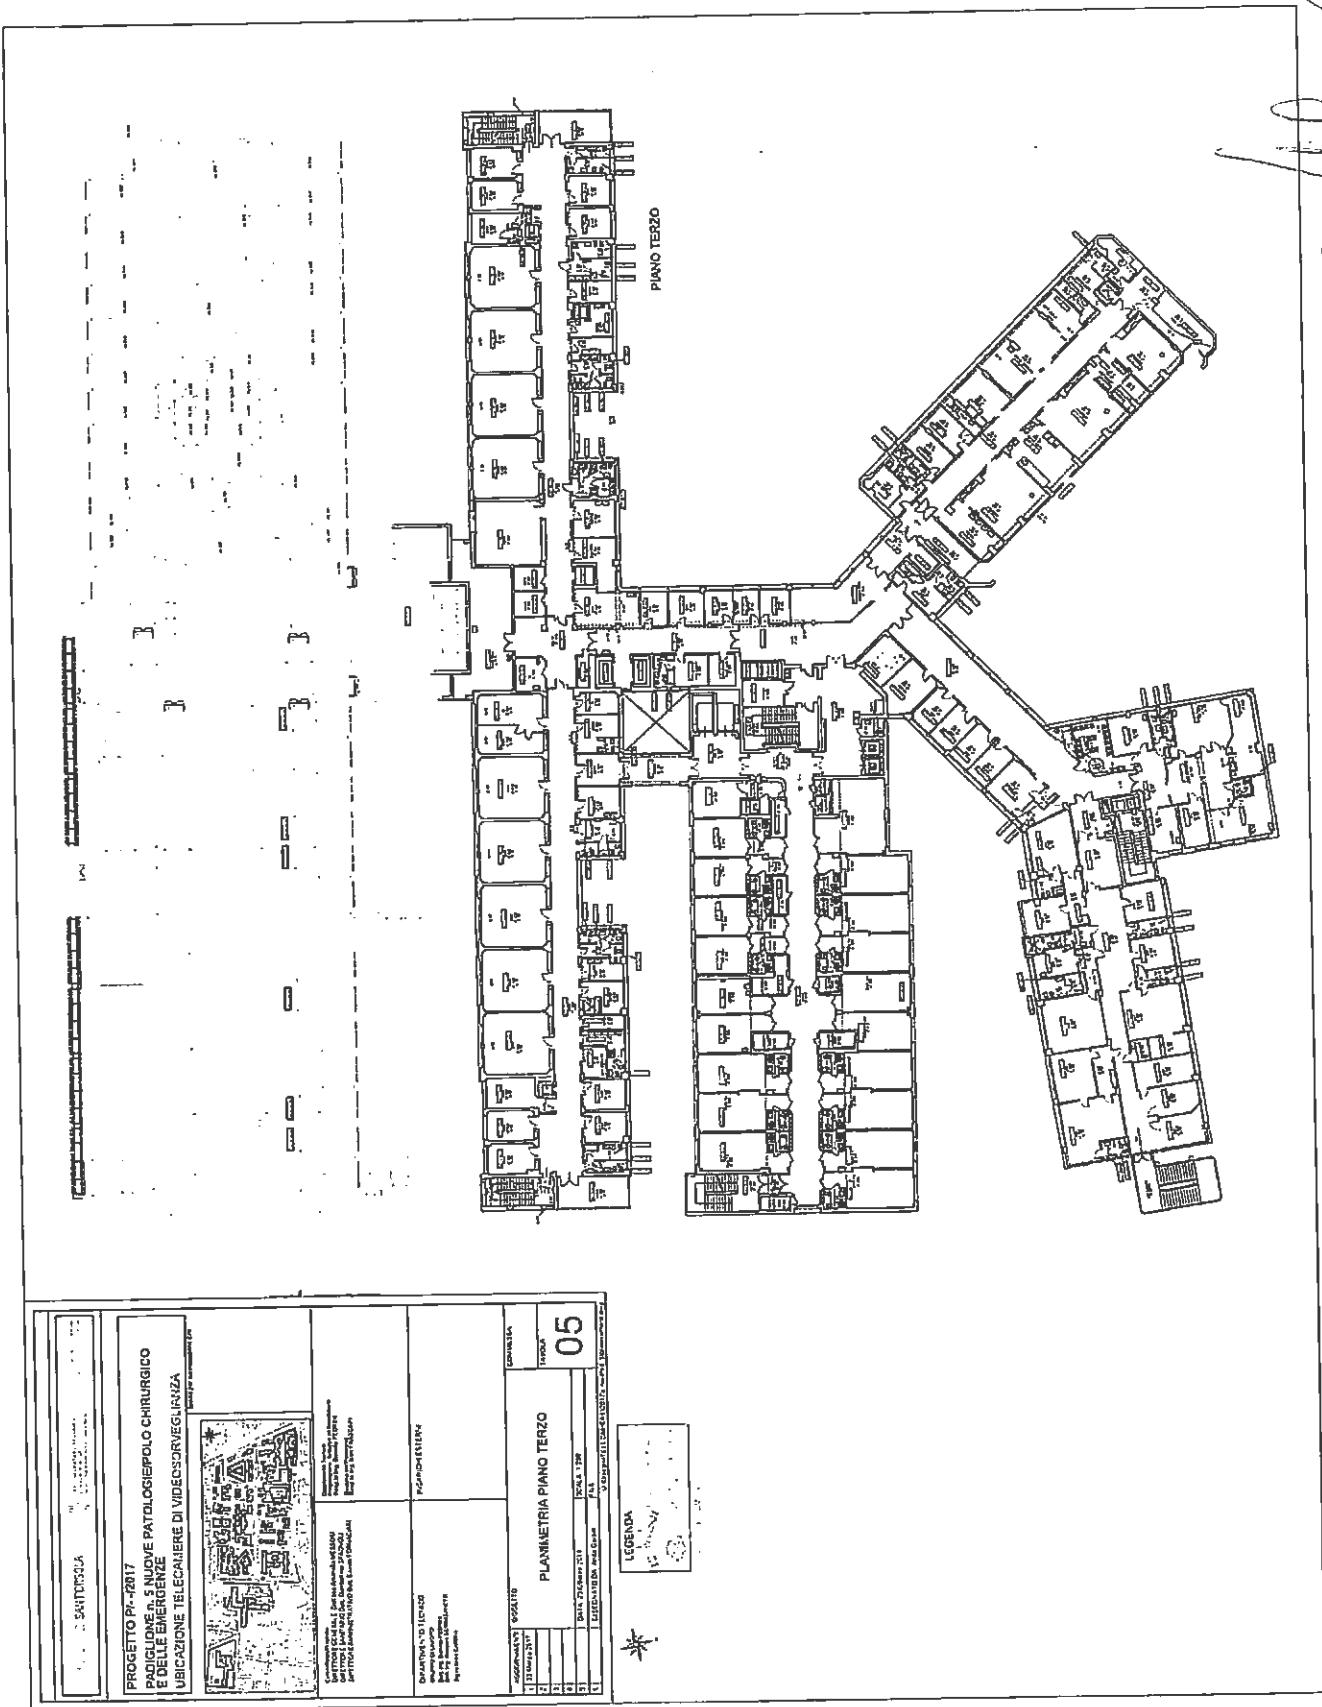

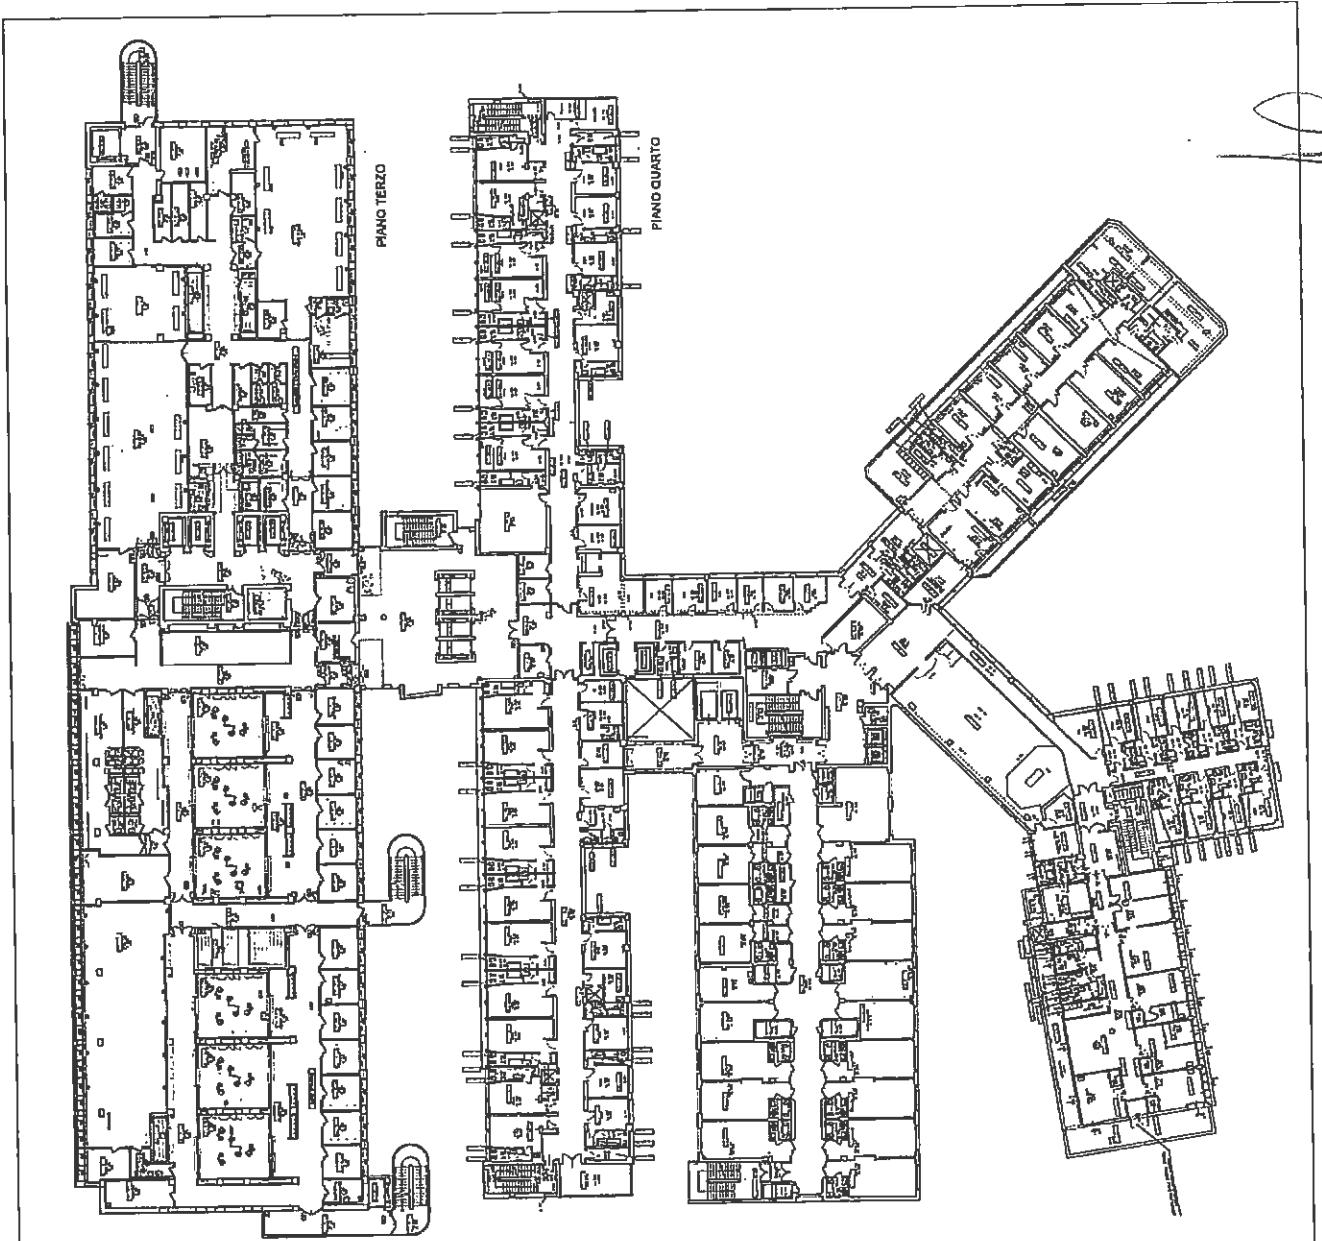

PROGETTO PI-2017 PADIGLIONE DI 5 NUOVE PATOLOGIE/POLI CHIRURGICO E DELLE EMERGENZE UBICAZIONE TELECAMERE DI VIDEO/SORVEGLIANZA		06
SCALONE PRINCIPALE	SCALONE ESTERNO	
SCALONE ESTERNO	SCALONE PRINCIPALE	PLANIMETRIA PIANO QUARTO / TERZO
DATA STAMPATA:	SCALA 1:720	TAVOLA
02/01/2017	F.L.A.	06
ESIGIBILE DA DUE	ESIGIBILE DA DUE	SCALONE
LEGGENDA	CAMERA	

*ST
M
M
M*

		LEGENDA TOTALI 6 TELECAMERE	
<p>PROGETTO PI-/-2017 PADIGLIONE n. 6 MALATTIE INFETTIVE UBICAZIONE TELECAMERE DI VIDEOSORVEGLIANZA</p>			
<p>Spazio per inserire nome Eni</p>			
<p>Comune di Pisa DIRETTORE GENERALE Dott.ssa Antonella JESORI DIRETTORE SANITARIO Dott. Giambattista SPAGNOLO DIRETTORE AMMINISTRATIVO Dott. Bruno FORNACIARI</p>		<p>Comune di Pisa Coordinamento Tecnico Progettazione, Selezione e Implementazione Ramp 1 Ing. Davide PEDRINI Comune di Pisa Progettazione Ramp 2 Ing. Leon PROSCARO</p>	
<p>DIPARTIMENTO TECNICO GRUPPO DI LAVORO: Dott. Ing. Giacomo GARNANI Dott. Ing. Cesare ZEZACCIANETTI Srl In AIA GARNANI</p>		<p>INCARICHI ESTERNI</p>	
		<p>COMMESSE: TAVOLA: 01</p>	
<p>AGGIORNAMENTI 1 23 Marzo 2017 2 3 4 5 DATA: 23 Dicembre 2014 6 DESIGNATO DA: Anio Garbin</p>		<p>OGGETTO PLANIMETRIA PIANO SEMINTERRATO SCALA 1:200 FILE: U:\Progetti\TELECAMERE\2017\nc\nPad_6\Sistcamere.dwg</p>	

M. S. A. A.

PROGETTO P/ -/2017

PADIGLIONE n. 6 MALATTIE INFETTIVE

UBICAZIONE TELECAMERE DI VIDEOSORVEGLIANZA

Sposto per autorizzazione Enel

Comitato Interprospettive
DIRETTORE GENERALE Dott.ssa Antonella MESTORI
DIRETTORE SANITARIO Dott. Giuseppe SPAGNOLI
DIRETTORE AMMINISTRATIVO Dott. Davide FORMICARI

Dipartimento TECNICO
Gruppo di Lavoro
Dott. Ing. Giovanni SPERONI
Dott. Ing. Giovanni SPERONI
Dott. Ing. Giovanni SPERONI
Sg. Mr. Andrea CAVALLIN

Dipartimento TECNICO
Progettazione Sistemi di Sicurezza
Rete e Ing. Laura PEDRINI
Gestore dei Progetti
Resp. Ing. VITTORIO PASCAZZI

INCARICHI ESTERNI

DIPARTIMENTO TECNICO

COMMESSA

OGGETTO

TAVOLA:

AGGIORNAMENTI

02

1	23 Marzo 2017	SCALA: 1:200
2		FILE
3		
4		
5	DATA 23 Dicembre 2014	
6	DISEGNATO DA: Attilio Galton	


Ufficio progettazione TELECAMERE 020/0732. mtoPad 650camere.htm

TOTALE n. 19 TELECAMERA

LEGENDA

TELECAMERA FISSA
TELECAMERA IN SFERA
CC CHIARO/OSCURO

Verifica

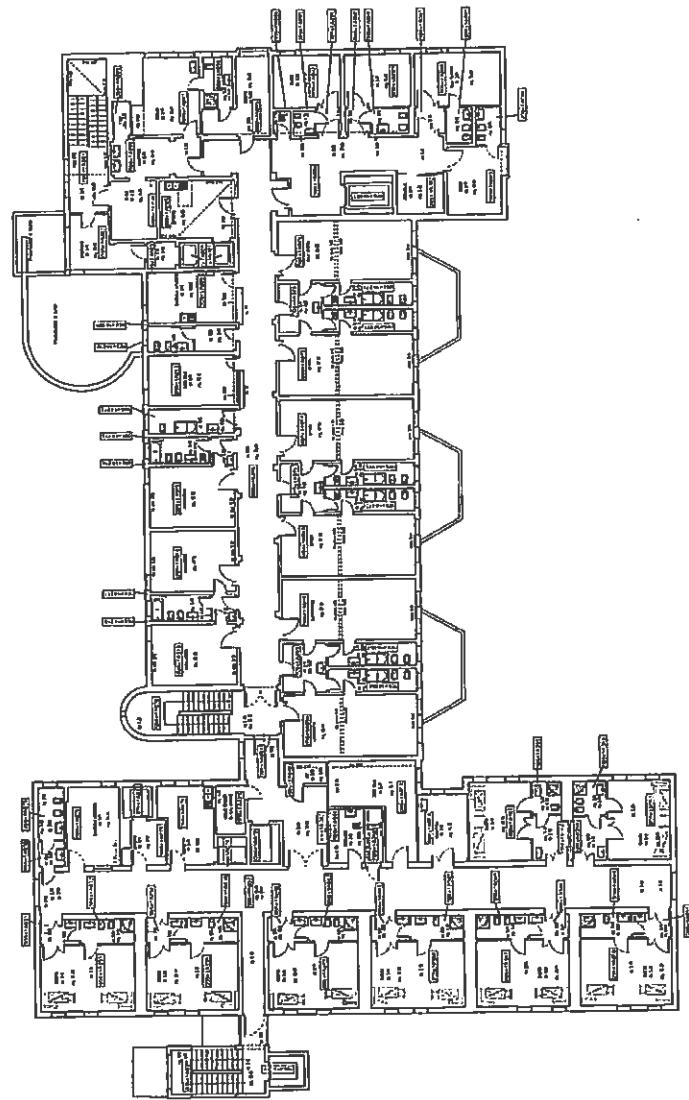


POLYCLINICO DI SANT'ORSOLA

LAVORI DI NUOVO ED. STAGIONALE
CON RICHIESTA DI AUTORIZZAZIONE PER LA REALIZZAZIONE DI UN NUOVO EDIFICIO

PROGETTO PI-/-/2017
PADIGLIONE n. 6 MALATTIE INFETTIVE
UBICAZIONE TELECAMERE DI VIDEOSURVEGLIANZA

Sanzio per autorizzazione Etch

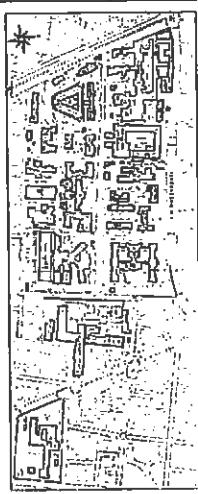

CAMERASPIEGHEGGIAZIONE
DIRETTORE GENERALE Delt srl Antonella MESSINA
DIRETTORE SANITARIO Delt Leobellina SGAZZINI
DIRETTORE AMMINISTRATIVO Delt Diomede FORNACARI

Dipartimento Tecnico
Progettazione, Supervisione ed Implementazione
Progetto legge 12 dicembre 2000
Gestione dei Progetti
Responsabile Progetto
Dott. Ing. Luciano PELLEGRINI

DIPARTIMENTO TECNICO
GRUPPO DI LAVORO
Camere di Sicurezza
Dott. Ing. Giuseppe SEDDINI
Dott. Ing. Giacomo SARTORI
Dott. Ing. Giacomo SARTORI
Sg re Amici GIOVINI

INCARUCHI ESTERNI


AGGIORNAMENTI	OGGETTO	CONMESSA:
1	22 Marzo 2017	TAVOLA
2		03
3		
4		
5	DATA: 23 Ottobre 2014	SCALA 1:200
6	DISEGNATO DA: Ania Galbani	FILE


UNDESENTE TELECAMERE E0017X dell'Edif. 6/Reteamento.dwg





TOTALE n. 17 TELECAMERA


PROGETTO PI-/-2017 PADIGLIONE n. 7 G. VIOLA UBICAZIONE TELECAMERE DI VIDEOSORVEGLIANZA		<p>Spazio per documentazione End</p>	
Comitato Presidenza DIRETTORE GENERALE Dott.ssa Antonella MESSORI DIRETTORE SANITARIO Dott. Giandomenico SPAGNOLO DIRETTORE AMMINISTRATIVO Dott. Danda FORNACIARI		Dottorato Tecnico Disegnatrice: Repubblica Italiana Repubblica Italiana Dott.ssa PEDRINI Consiglio dei Pubblici Repubblica Italiana FRASCARI	
DIPARTIMENTO TECNICO	INCARICHI ESTERNI	COMMESSE: TAVOLA: 01 OGGETTO: PLANIMETRIA PIANO PRIMO	
GRUPPO DI LAVORO Dott. Ing. Daniela PERIN Dott. Ing. Giacomo SERRAZANETTI Sopra Ando GARDIN		AGGIORNAMENTI 1 23 Marzo 2017 2 3 4 5 DATA: 23 Ottobre 2014 SCALA: 1:200 FILE: 6 DISEGNATO Dr. Anita Gulin	

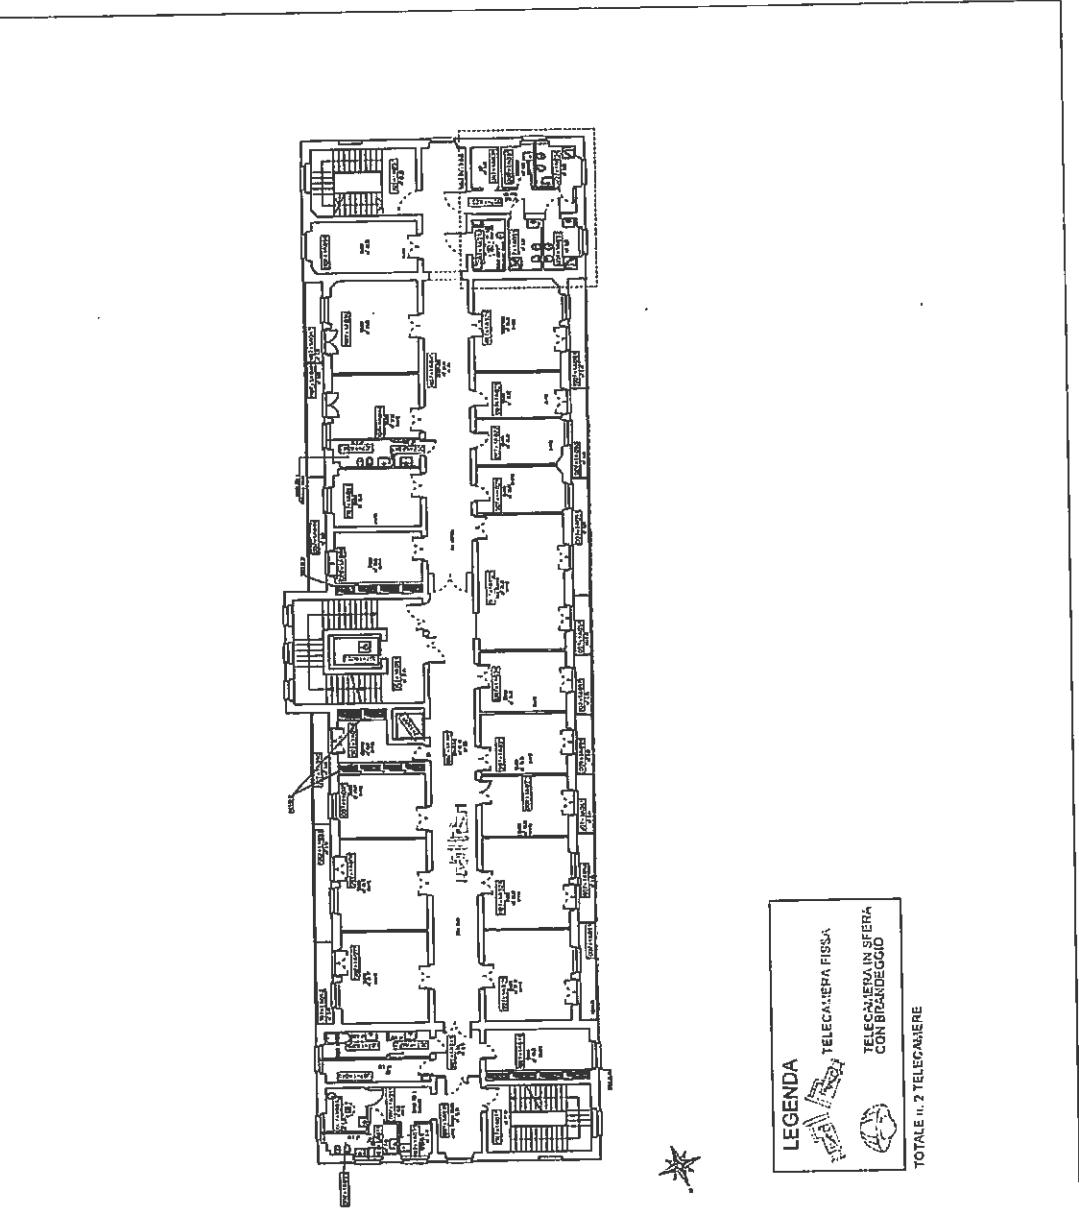


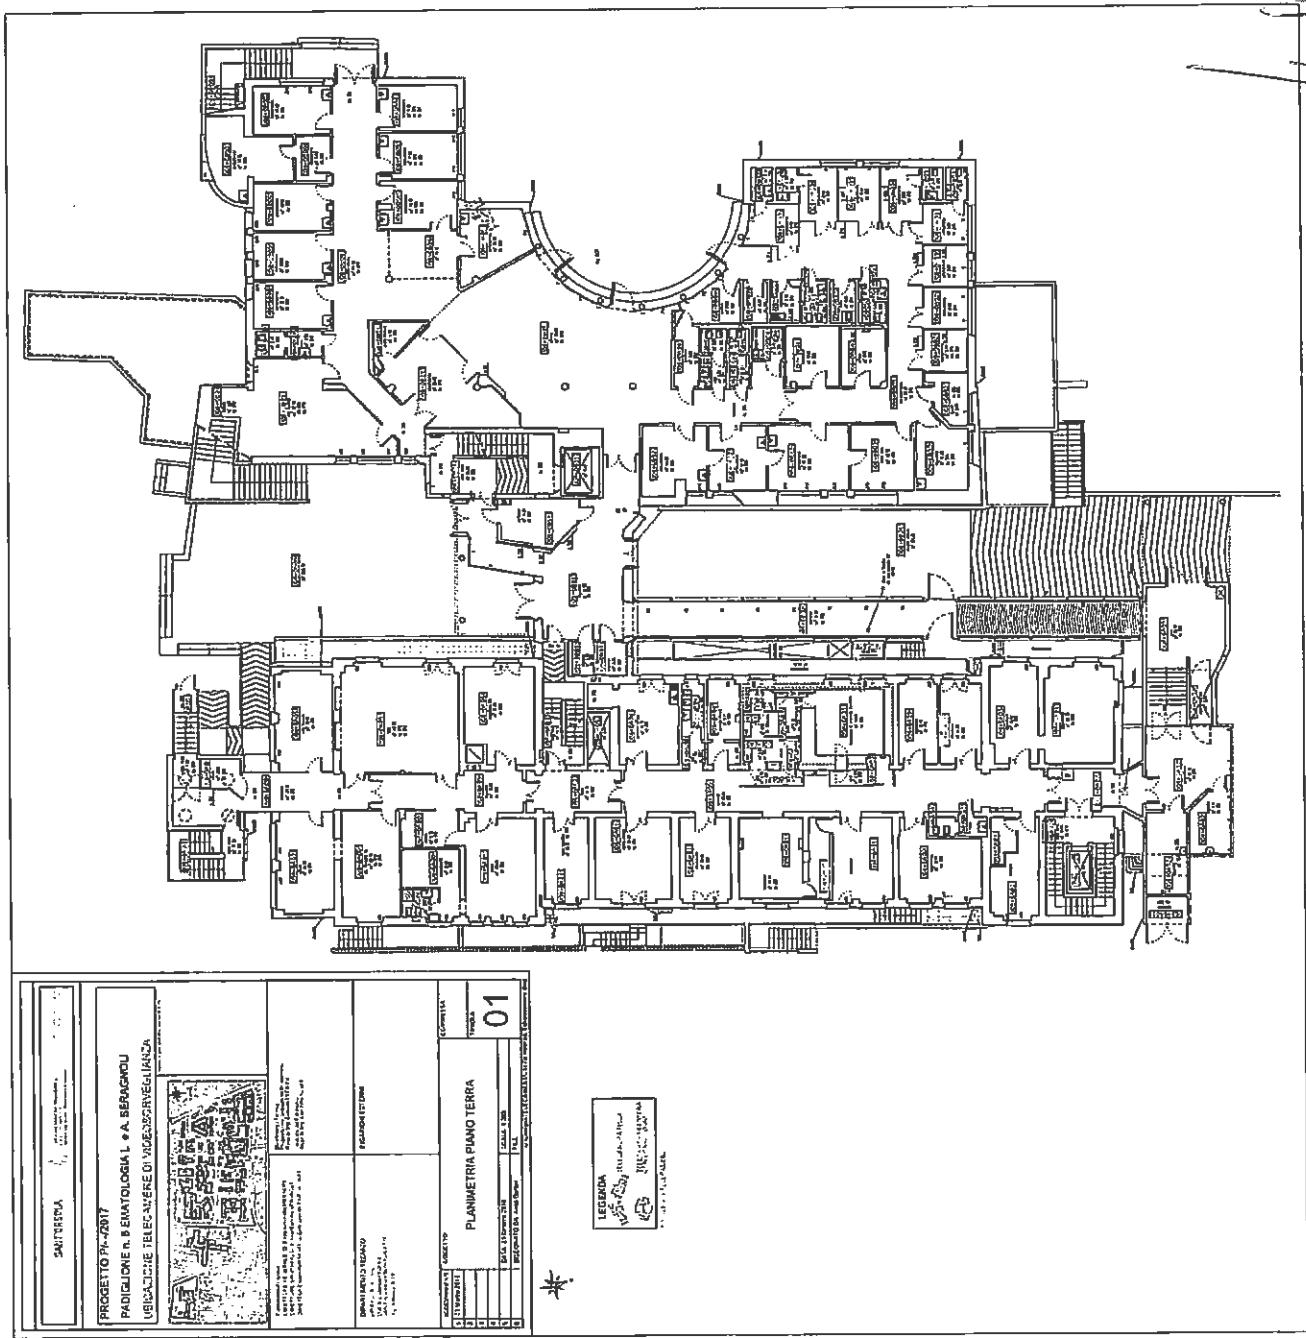

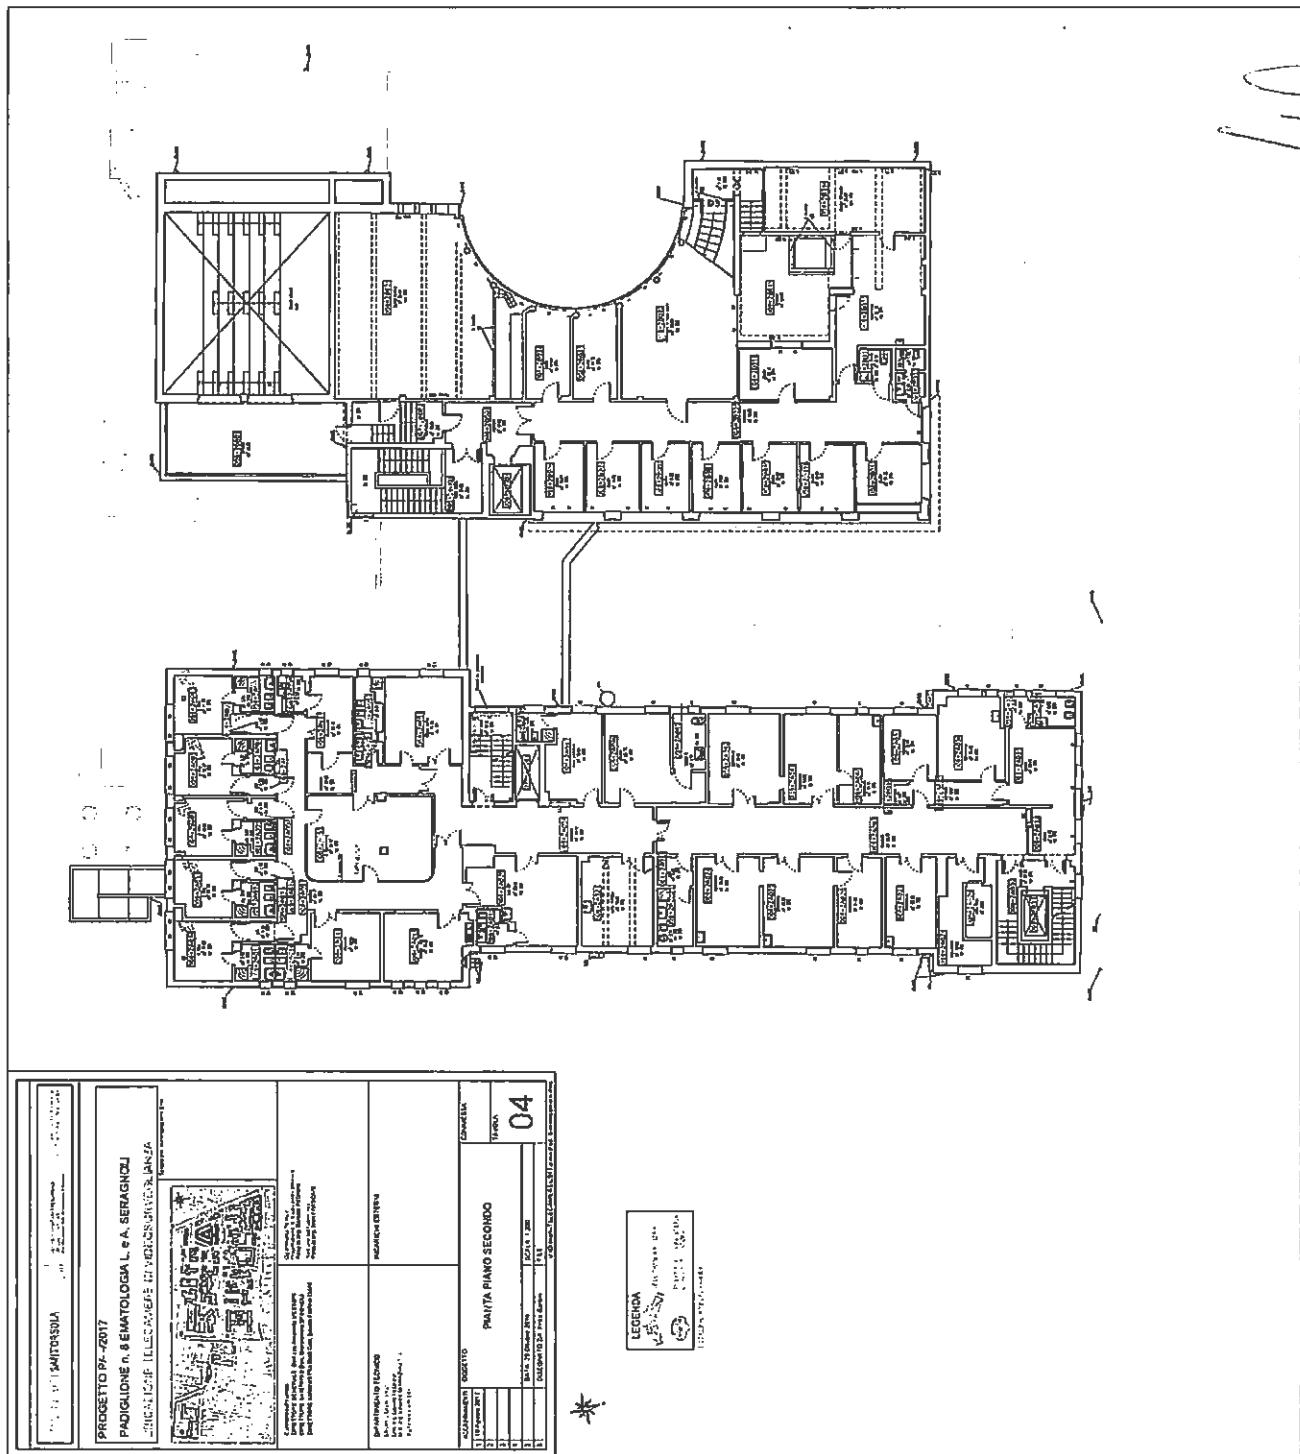

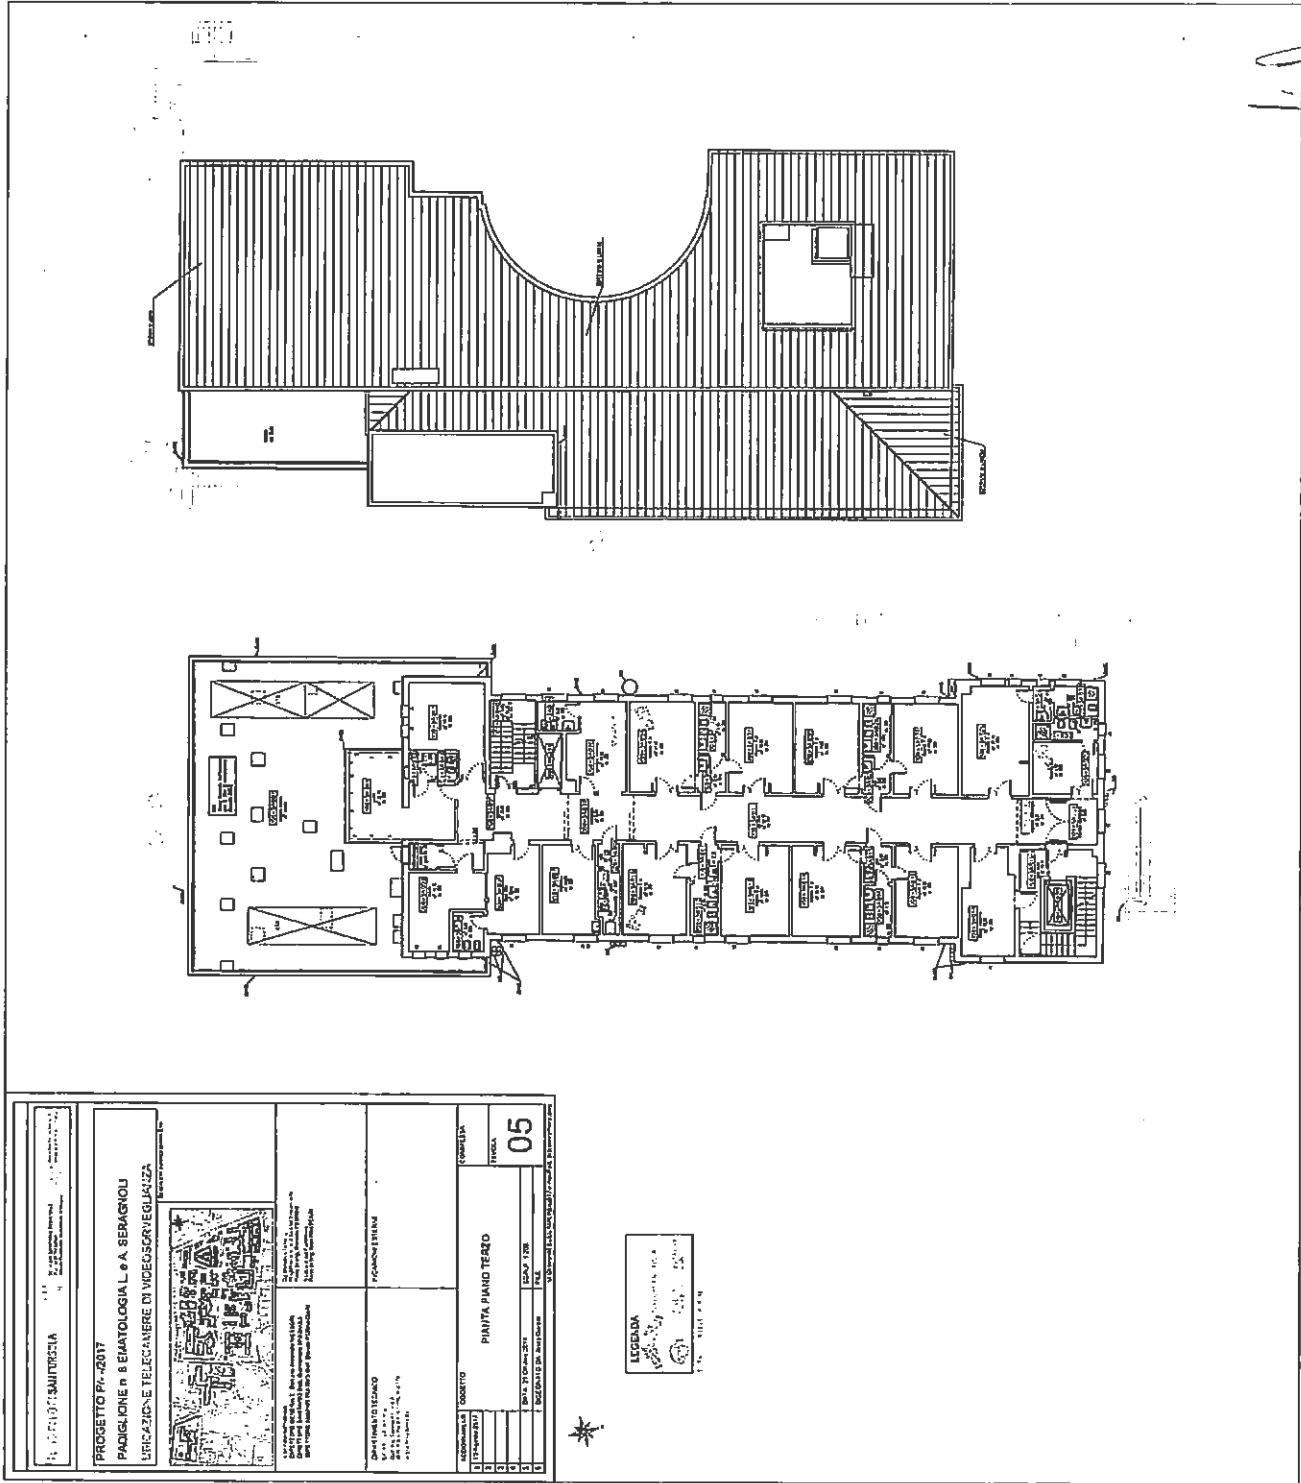

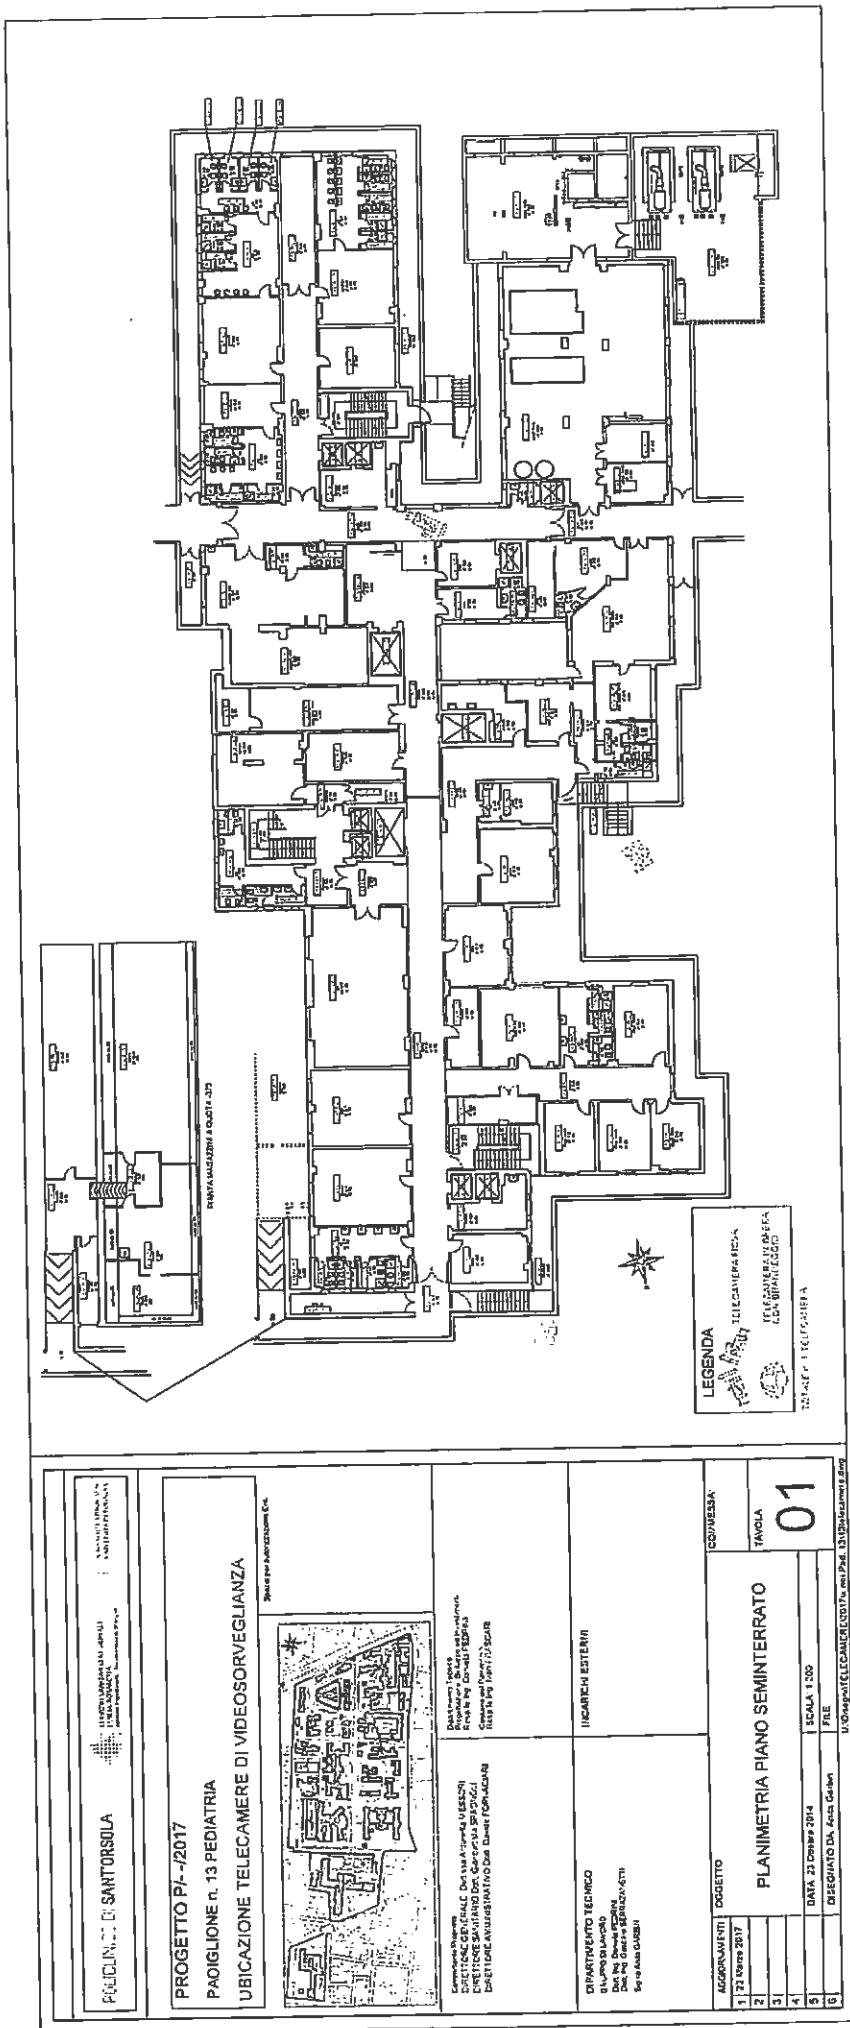

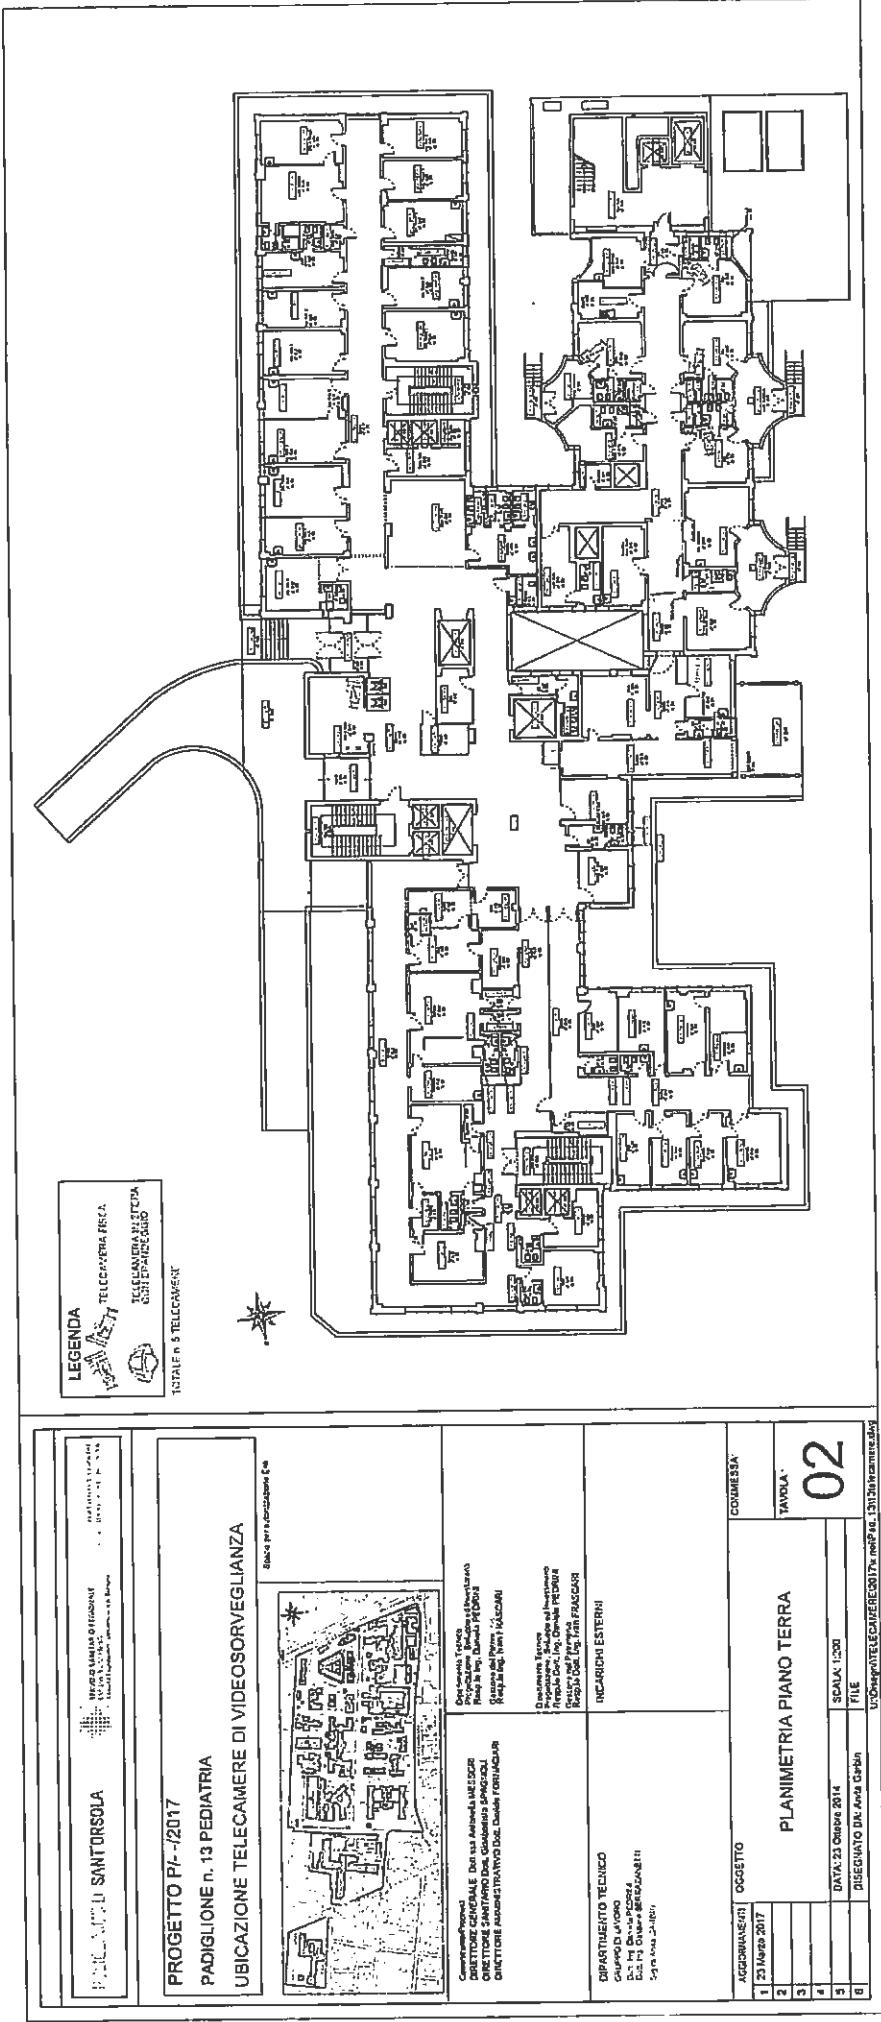



PUBBLI.LI. C.T. SANT'ORSOLA

PIANE DI SANT'ORSOLA
FRAZIONE DI SANT'ORSOLA
MOLISE - ITALIA
0864-23100
0864-231000
0864-231000

PROGETTO PI-12017

UBICAZIONE TELECAMERE DI VIDEOSORVEGLIANZA

Scalino per informazione da


DIRETTORE GENERALE Dott.ssa Antonella MESSINA
DIRETTORE SANT'ORSOLA Dott. Giordano SPAGHETTI
DIRETTORE AMMINISTRATIVO Dott. Davide FORTICANTI

Cameraphone Torna
Riccardo - Daniela
Riccardo nel Punto Piscicaro
Roma la Pista

Chiaravacca Paola
Rosanna - Daniela
Daniela - Daniela
Daniela Daniela
Daniela Daniela


DIPARTIMENTO TECNICO
GARIBOLDI LAVORO
Dott. Dr. Giuseppe D'ARCIETTI
3110 ANNA CARINA


AGGIORNAMENTO	OGGETTO	PIANTA PIANO PRIMO	COPRIBESSA
1	10 Agosto 2017		TAVOLA
2			03
3			
4			
5		DATA: 23 Giugno 2014 DISEGNATO DA: Arisa Sardin	SCALE: 1:200 FILE: U:\Dwg\piante\TELECAMERASURVEILLANCE\Piani\Piani 13\Piani 13.dwg
6			

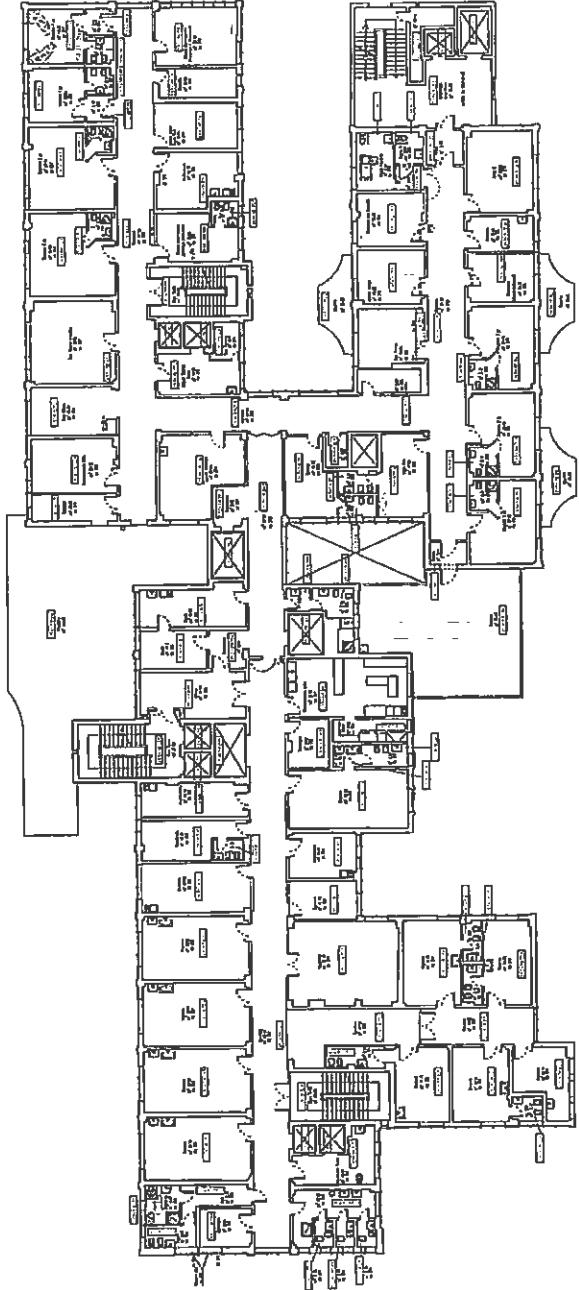

LEGENDA


-  TELCAMERA A FISSA
-  TELECAMERA IN AFFER.
CON SERVOCUCITRI
-  TOTALE n 2 TELCAMERE

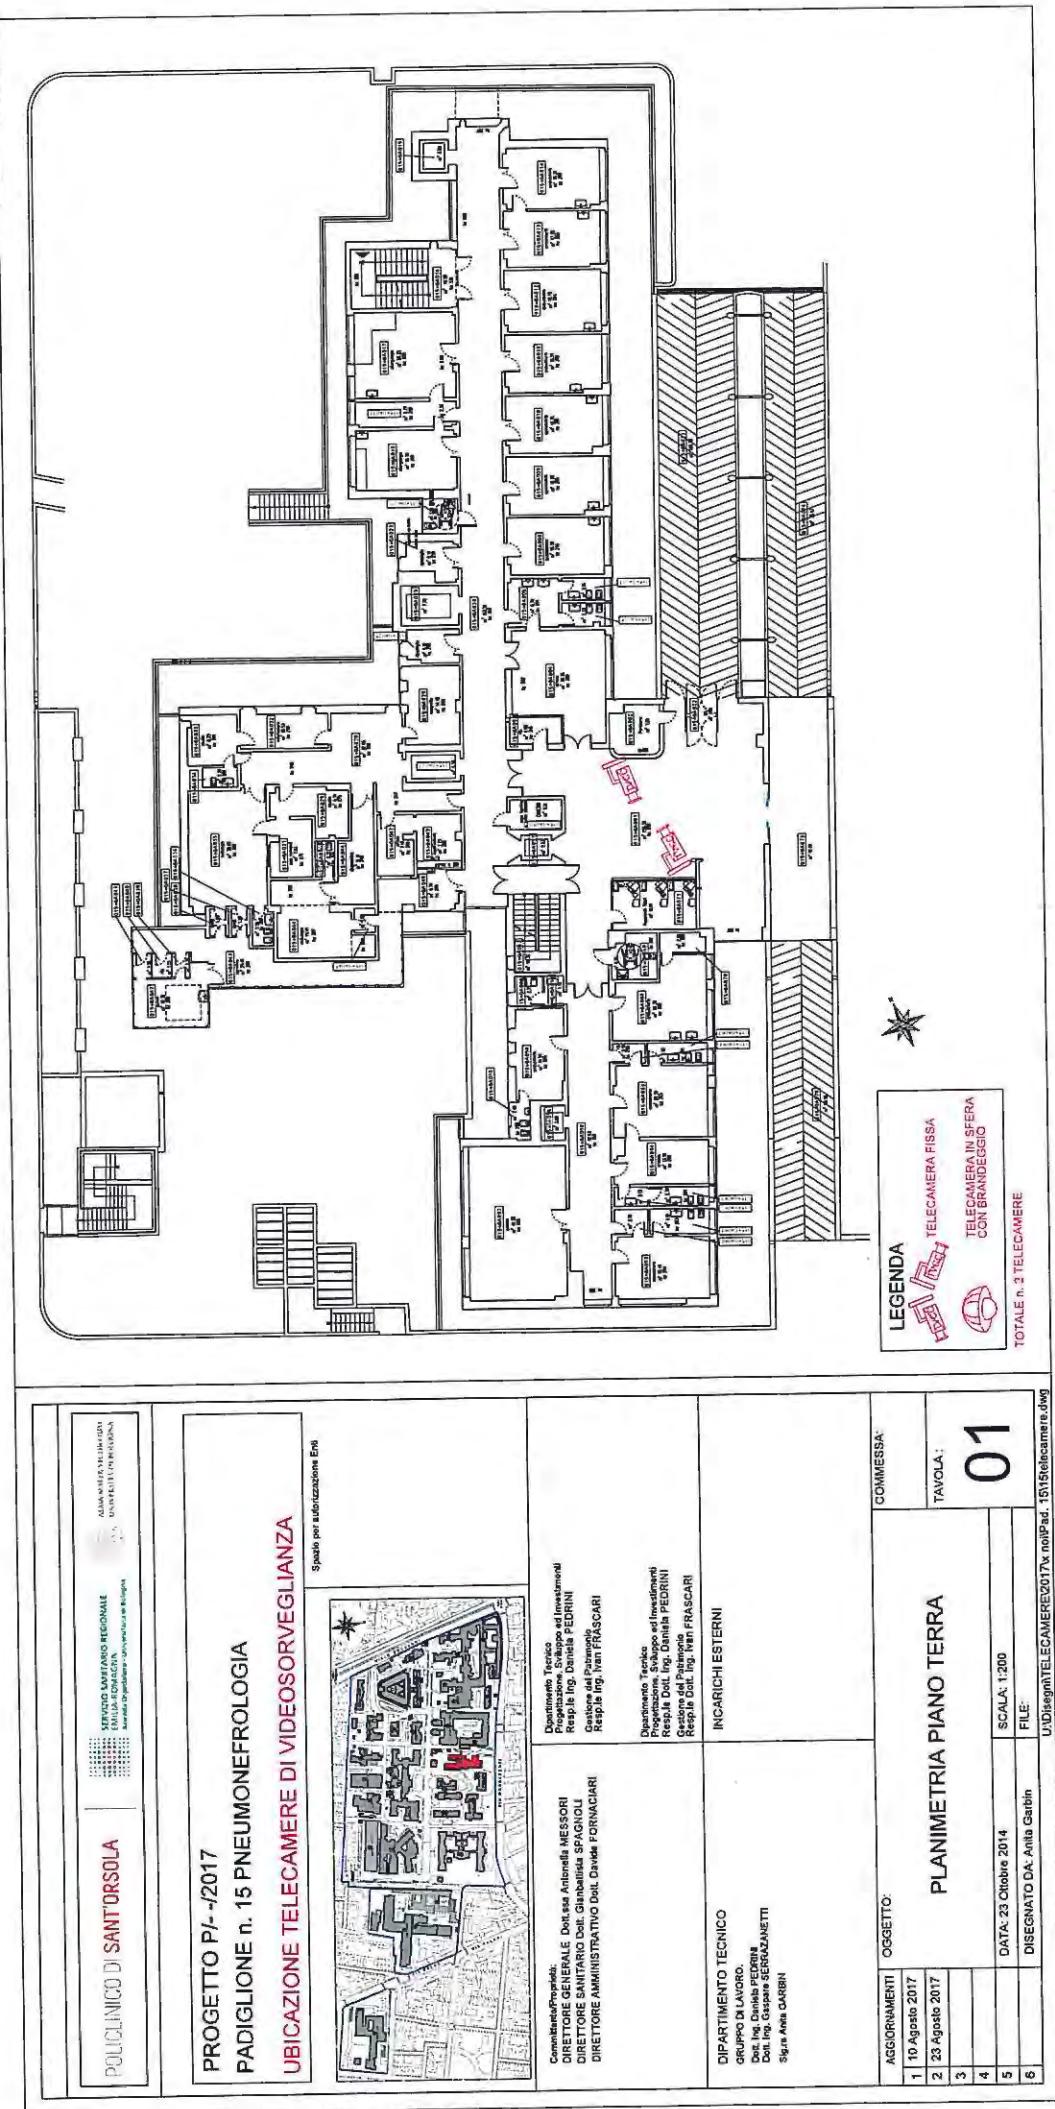


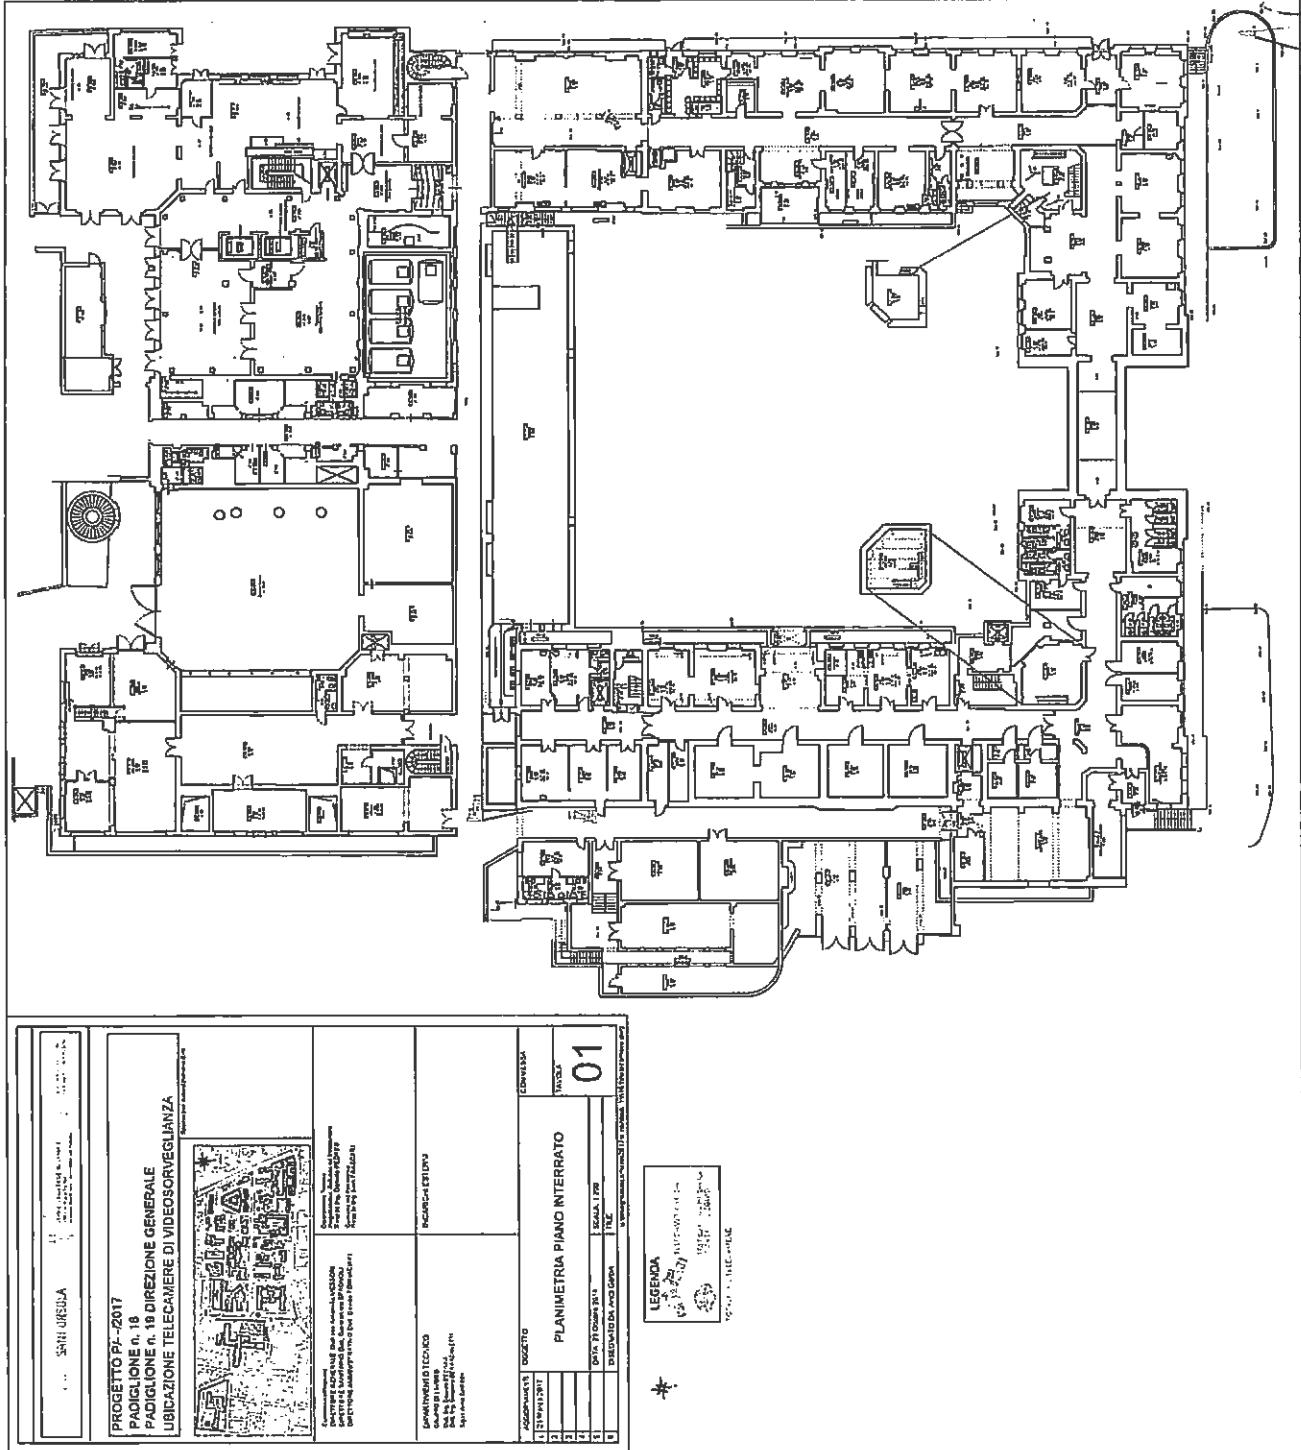

blt



Wolfe

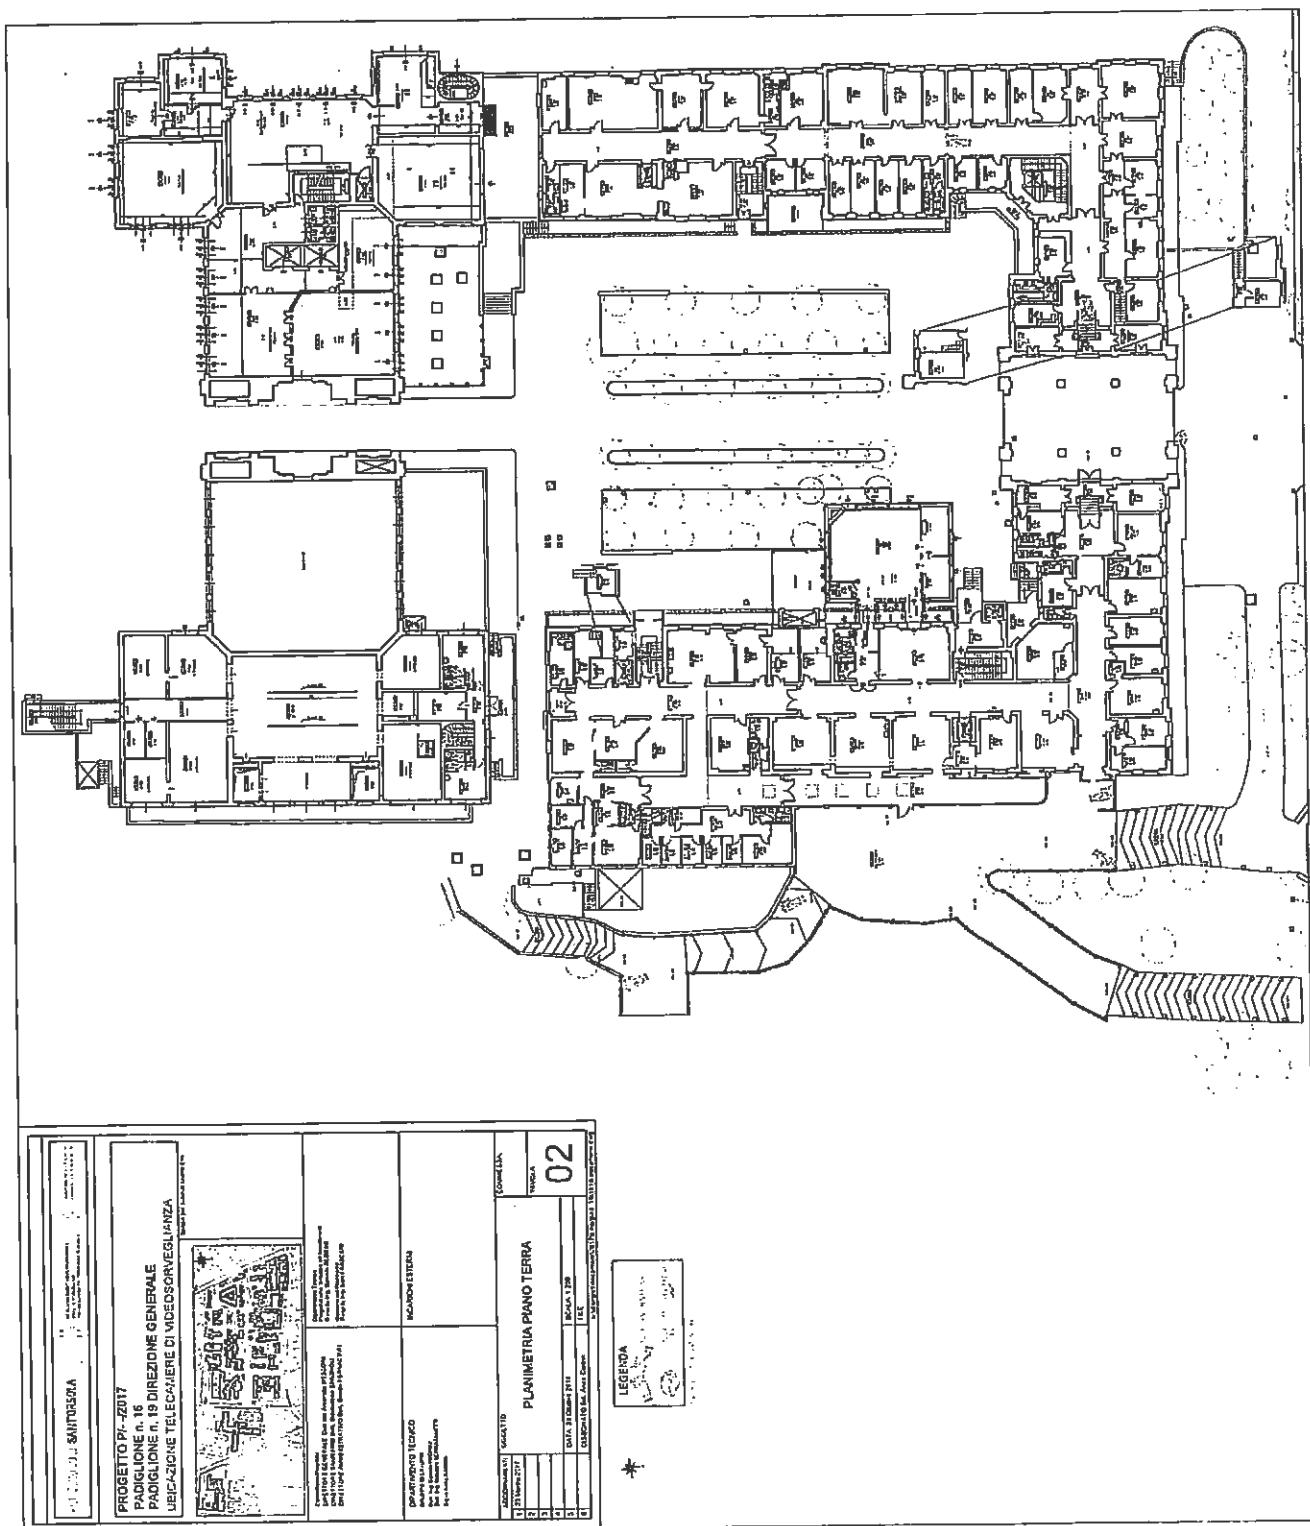

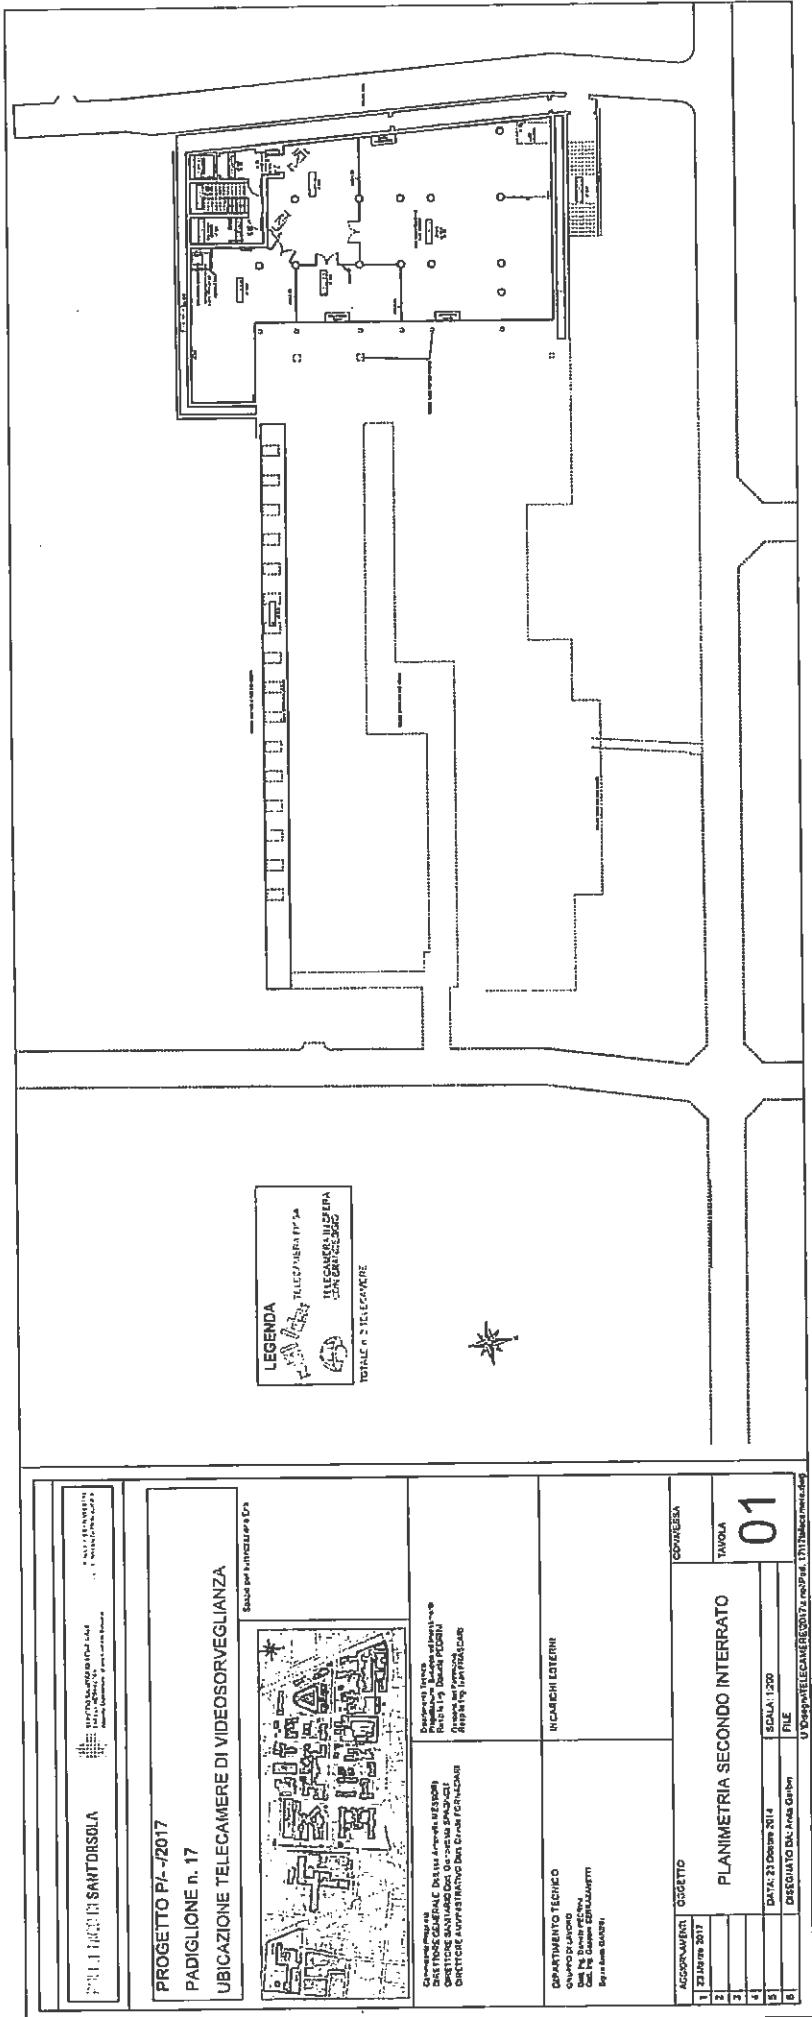

we
SF
W

SF Ue
M. A. M.

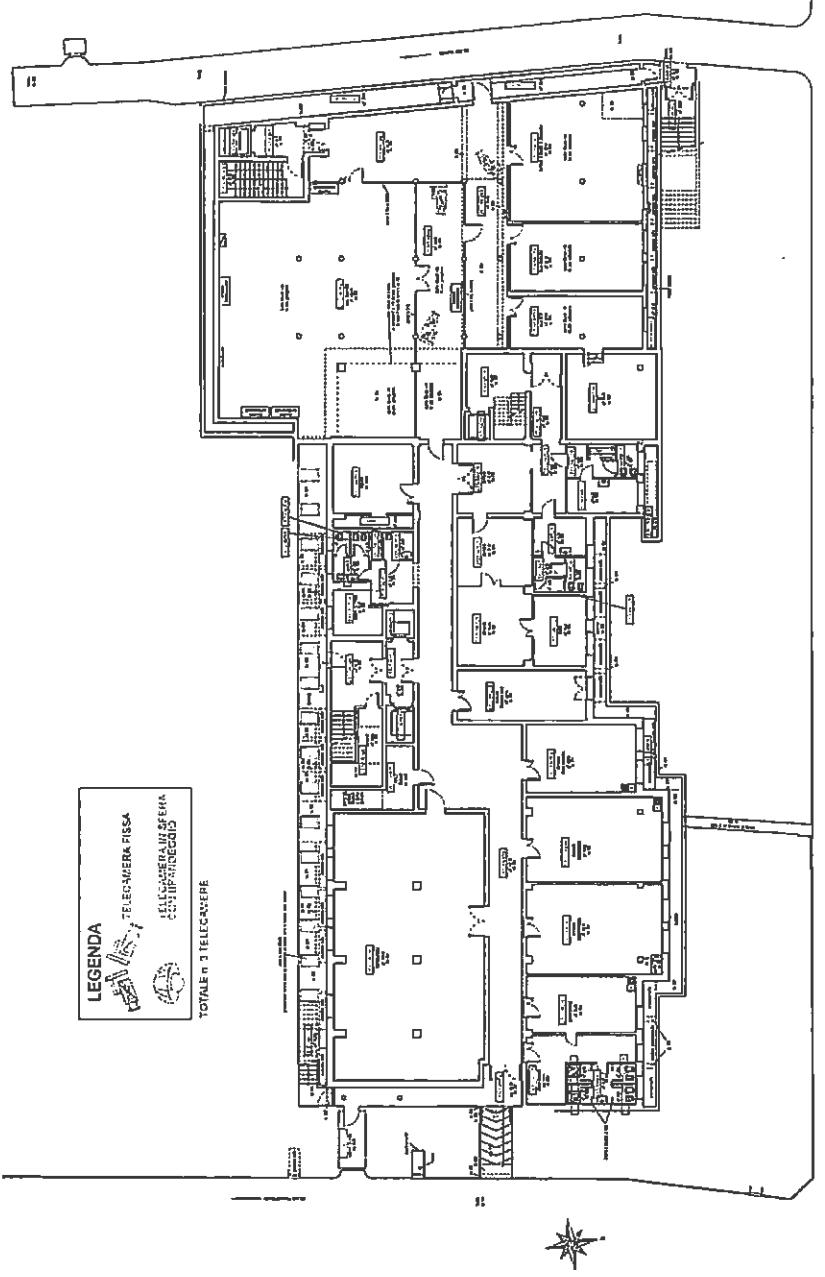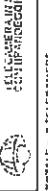PROGETTO P/-12017 PADIGLIONE n. 17 UBICAZIONE TELECAMERE DI VIDEOSORVEGLIANZA			
FONTE: SANT'ORSOLA <small>STUDIO DI INVESTIGAZIONI ANTICRIMINE A cura di Comitato per la Sicurezza nelle Aree urbane</small>		LEGENDA  TELECAMERA FISSA  TELECAMERA SPERIMENTALE  TELECAMERA IN DIREZIONE TOTALE 17 TELECAMERE	
DIREZIONE GENERALE DIRETTORE GENERALE Dott.ssa Antonella MESSONI DIRETTORE SANITARIO Dott. Giacomo SPAGNOLI DIRETTORE AMMINISTRATIVO Dott. Giacomo FORNACCHI		DIRETTORE TECNICO Consulente TECNO: Consulente PROGETTO: Progettista Sr. Loris PERIN Ris. Ing. Davide PERIN Redazione del Progetto: Ris. Ing. Luca FRACCARINI Supervisione: Ing. Luca FRACCARINI	
ASSEGNAZIONI Oggetto: PLANIMETRIA PRIMO INTERRATO		COMMESA' TAVOLA 02	
DATA: 23 Ottobre 2014 SCALE: 1:200 DISEGNATO DA: Andra Garibaldi FILE: 170705PANTELECANENE120177a.pdf/Pd. 170705PANTELECANENE120177a.pdf/Pd. 170705PANTELECANENE120177a.pdf/Pd. 170705PANTELECANENE120177a.pdf/Pd.			

SANTORSOLA

PROGETTO PI- -2017
PADIGLIONE n. 17
UBICAZIONE TELECAMERE DI VIDEOSORVEGLIANZA

Comitato di Piano
DIRETTORE GENERALE: Dott.ssa Antonella MESSORI
DIRETTORE SANITARIO Dott. Giambattista SPAGNOLO
DIRETTORE AMMINISTRATIVO Dott. Cesare FORMAGLI

DIPARTIMENTO TECNICO
GRUPPO DI LAVORO
Dott. Ing. Danilo PUDINI
Dott. Ing. Gianni BERRAZZETTI
Sig. Enzo CARONI

OGGETTO: PLANIMETRIA PIANO TERRA
COMMESSE: 03
TAVOLA:
FILE: U:\Disegni\TELECAMERE\EDUTTU\Disegnato\Pd. 1217\Disegnato.dwg

AGGIORNAMENTI

1	23 Marzo 2017	SCALA: 1:200
2		
3		
4		
5	DATA: 23 Ottobre 2014	
6	DISEGNATO Da: Anita Gatti	

LEGENDA

TOTALE n. 2 TELECAMERE

Disegnato con AutoCAD 2014


Autodesk AutoCAD 2014
Ente nazionale per la pubblica sicurezza
Regione Emilia-Romagna
Progetto: Sistemi di videosorveglianza
Autore: Dott. Ing. Danilo PUDINI
Scalino: 1:200

POLICLINICO DI SANT'ORSOLA

SERVIZIO SANITARIO REGIONALE
ENEL/EDISON/AGS
Azienda Consorziale Università di Bologna



PROGETTO PI-/-/2017
PADIGLIONE n. 17
UBICAZIONE TELECAMERE DI VIDEOSORVEGLIANZA

Spazio per autorizzazione Enel

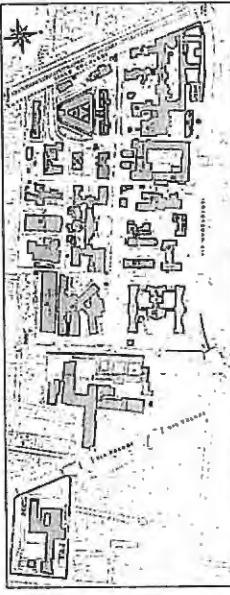

Comitato Progetto
DIRETTORE GENERALE Dott. ssa Antonella MESSORI
DIRETTORE SANITARIO Dott. Giambattista SPAGNOLI
DIRETTORE AMMINISTRATIVO Dott. Davide FORNACIARI

Dipartimento Tecnico
Progettazione, Sviluppo ed Investimenti
Resp. Ing. Daniela PEDRINI
Gestione dei Progetti
Resp. Ing. Ivan FRASCARI

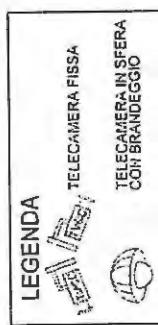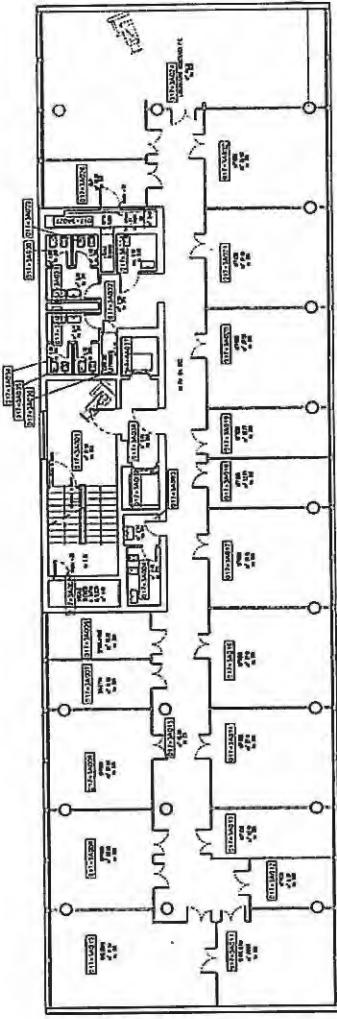

TOTALE n. 2 TELECAMERE



INCARichi ESTERNI

DIPARTIMENTO TECNICO
GRUPPO DI LAVORO

Dott. Ing. Daniela PEDRINI
Dott. Ing. Giuseppe SERRAZANETTI
Sig. Enzo GARBIN

AGGIORNAMENTI	OGGETTO.	COMMESSE:
1	23 Marzo 2017	TAVOLA:
2		04
3		
4		
5	DATA: 23 Ottobre 2014	SCALA: 1:200
6	DISEGNATO DA: Enzo GARBIN	FILE: videsignTelecamere2017x.nopad.1717telecamera.dwg

me / 10/05

VOL 2017

MC

PROGETTO PI- /2017

PADIGLIONE n. 17

UBICAZIONE TELECAMERE DI VIDEOSORVEGLIANZA

AGGIORNAMENTO ENI

SENZA BAGNO ARIA RISERVALE
TERRAZZA PIAZZALE
Annesso alla struttura (università e -aero)
Iniziativa Eni 164

DIPARTIMENTO TECNICO
Progettazione, Studio ed Investimenti
Regg. Ing. Dott. Domenico PERRONE
Gestione dei Progetti
Responsabile Ing. Ivan FRASSARI

DIRETTORE GENERALE Dott.ssa Antonella MESSORI
DIRETTORE SANTUARIO Dott. Giacomo SPAGHOLI
DIRETTORE AMMINISTRATIVO Dott. Davide FORNACCIARI

AGGIORNAMENTI OGGETTO

1 23 Marzo 2017
2
3
4
5 DATA: 24 Ottobre 2014 SCALA 1:1200 FILE:
6 DISEGNATO DA: Anna Garbin

PLANIMETRIA PIANO COPERTO

05


LEGENDA

TELECAMERA FISSA
TELECAMERA IN SFERA
TELECAMERA CON TELESCOPICO


TOTALE n. 1 TELECAMERA

COMMESSE:
TANDEM


U010SepntTELECAMERE2017x.mspd-1717telecamere.dwg

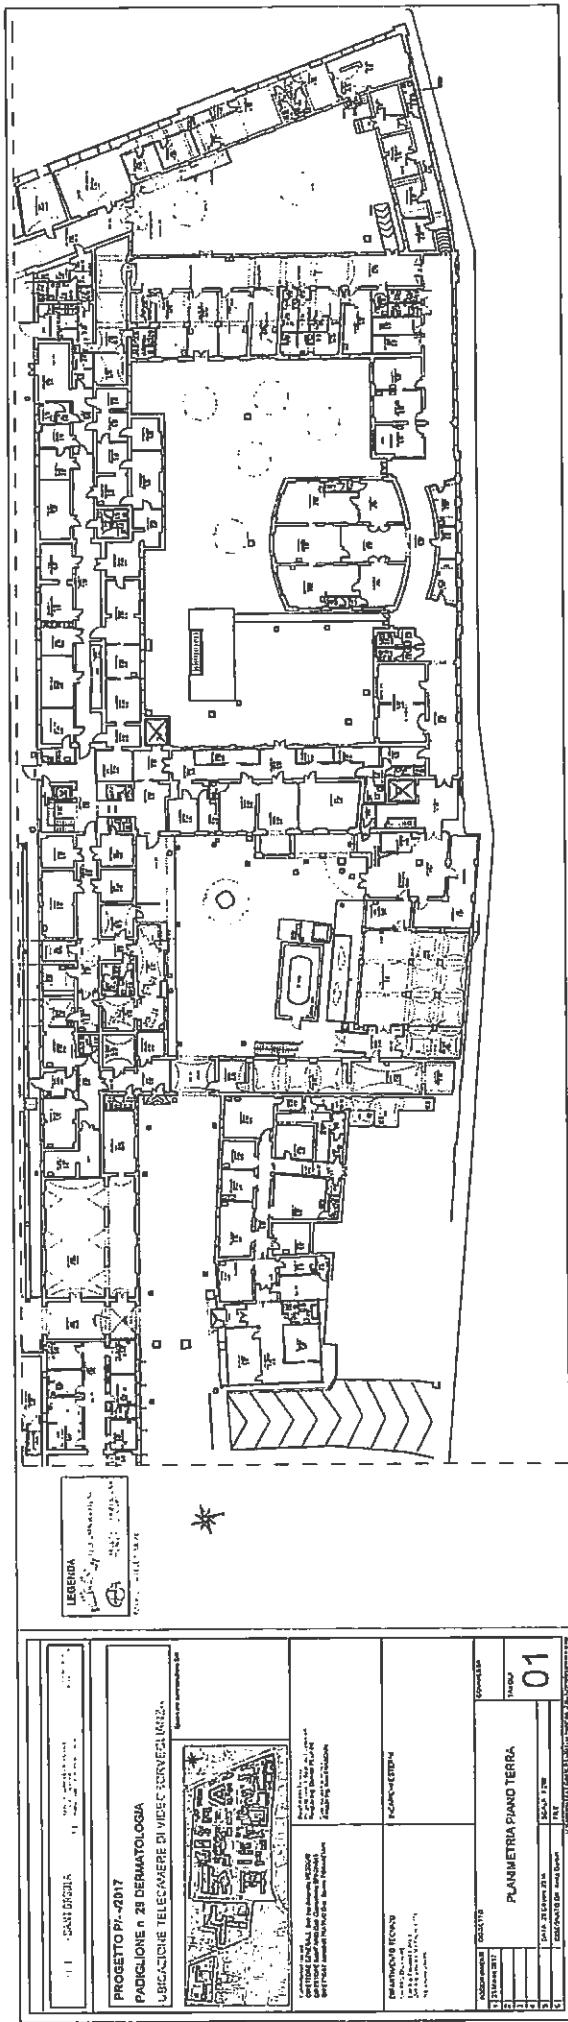


WRC
N 88
W

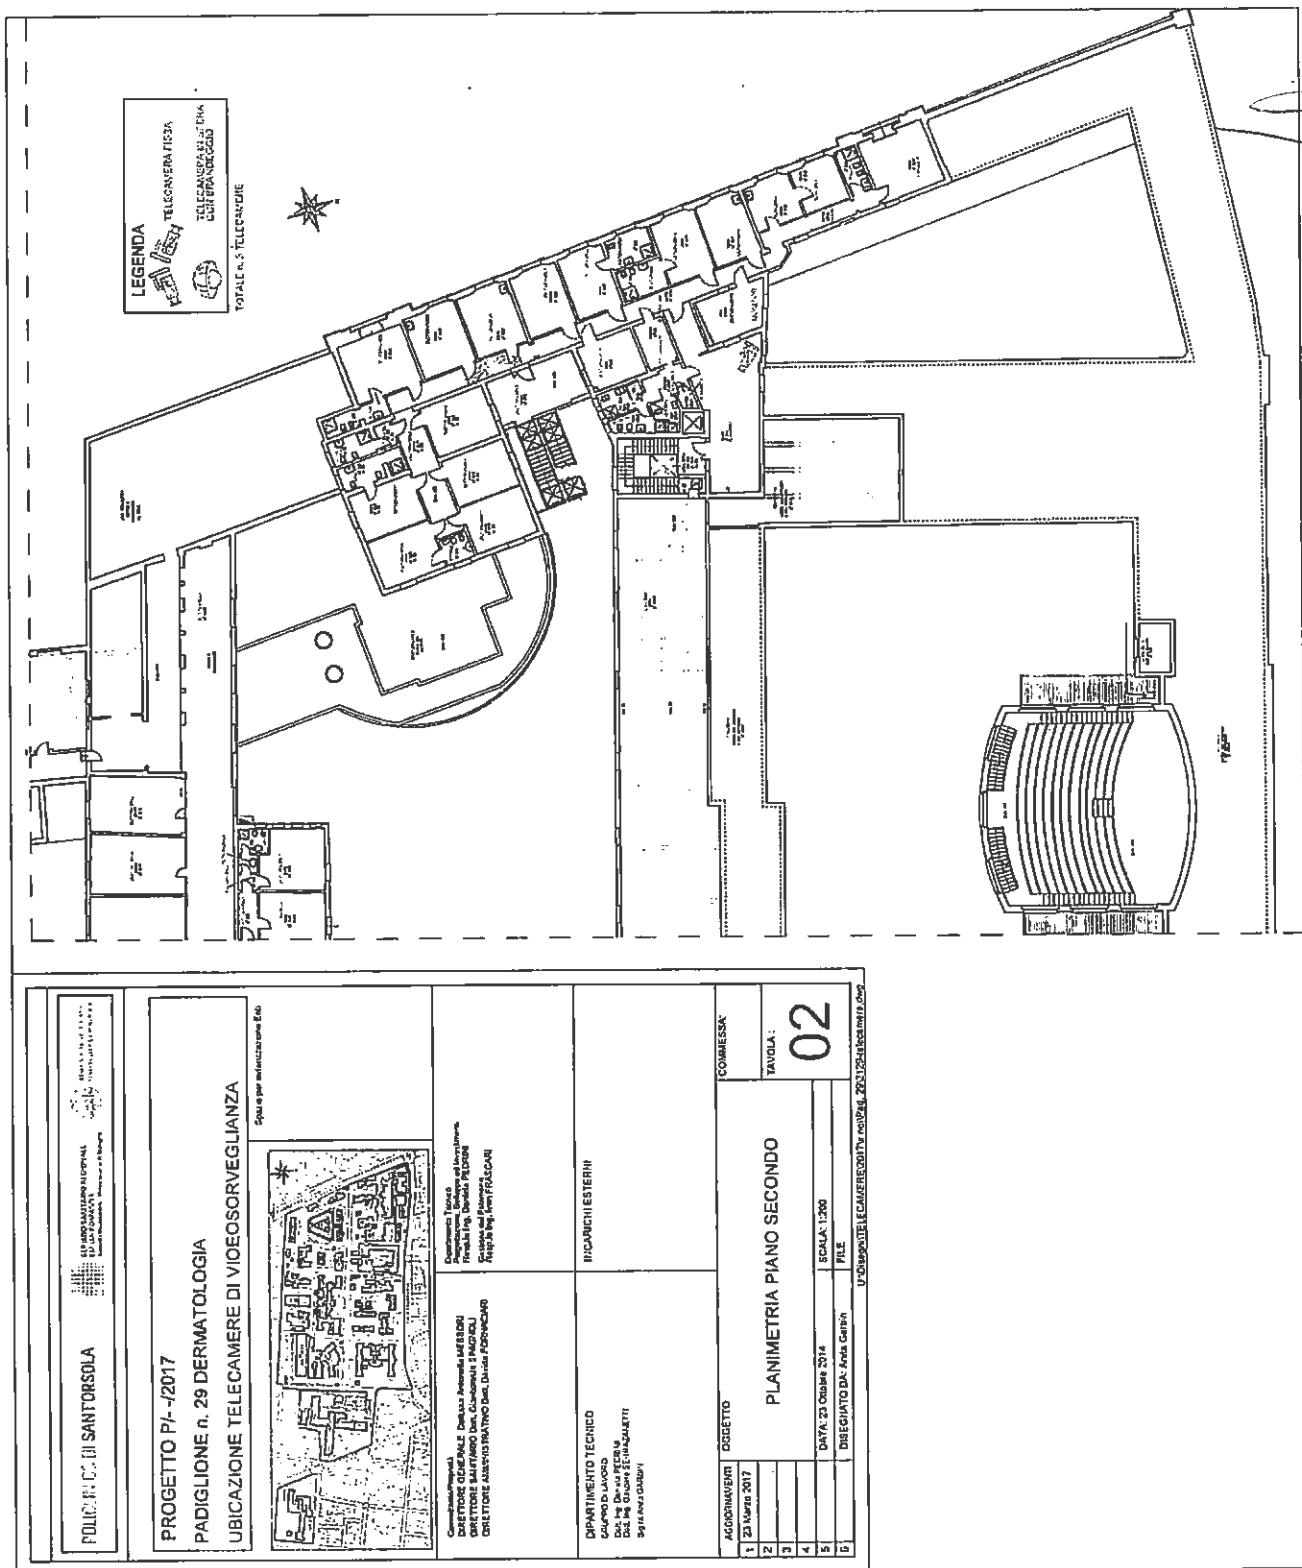



*use
JL
H/SF*

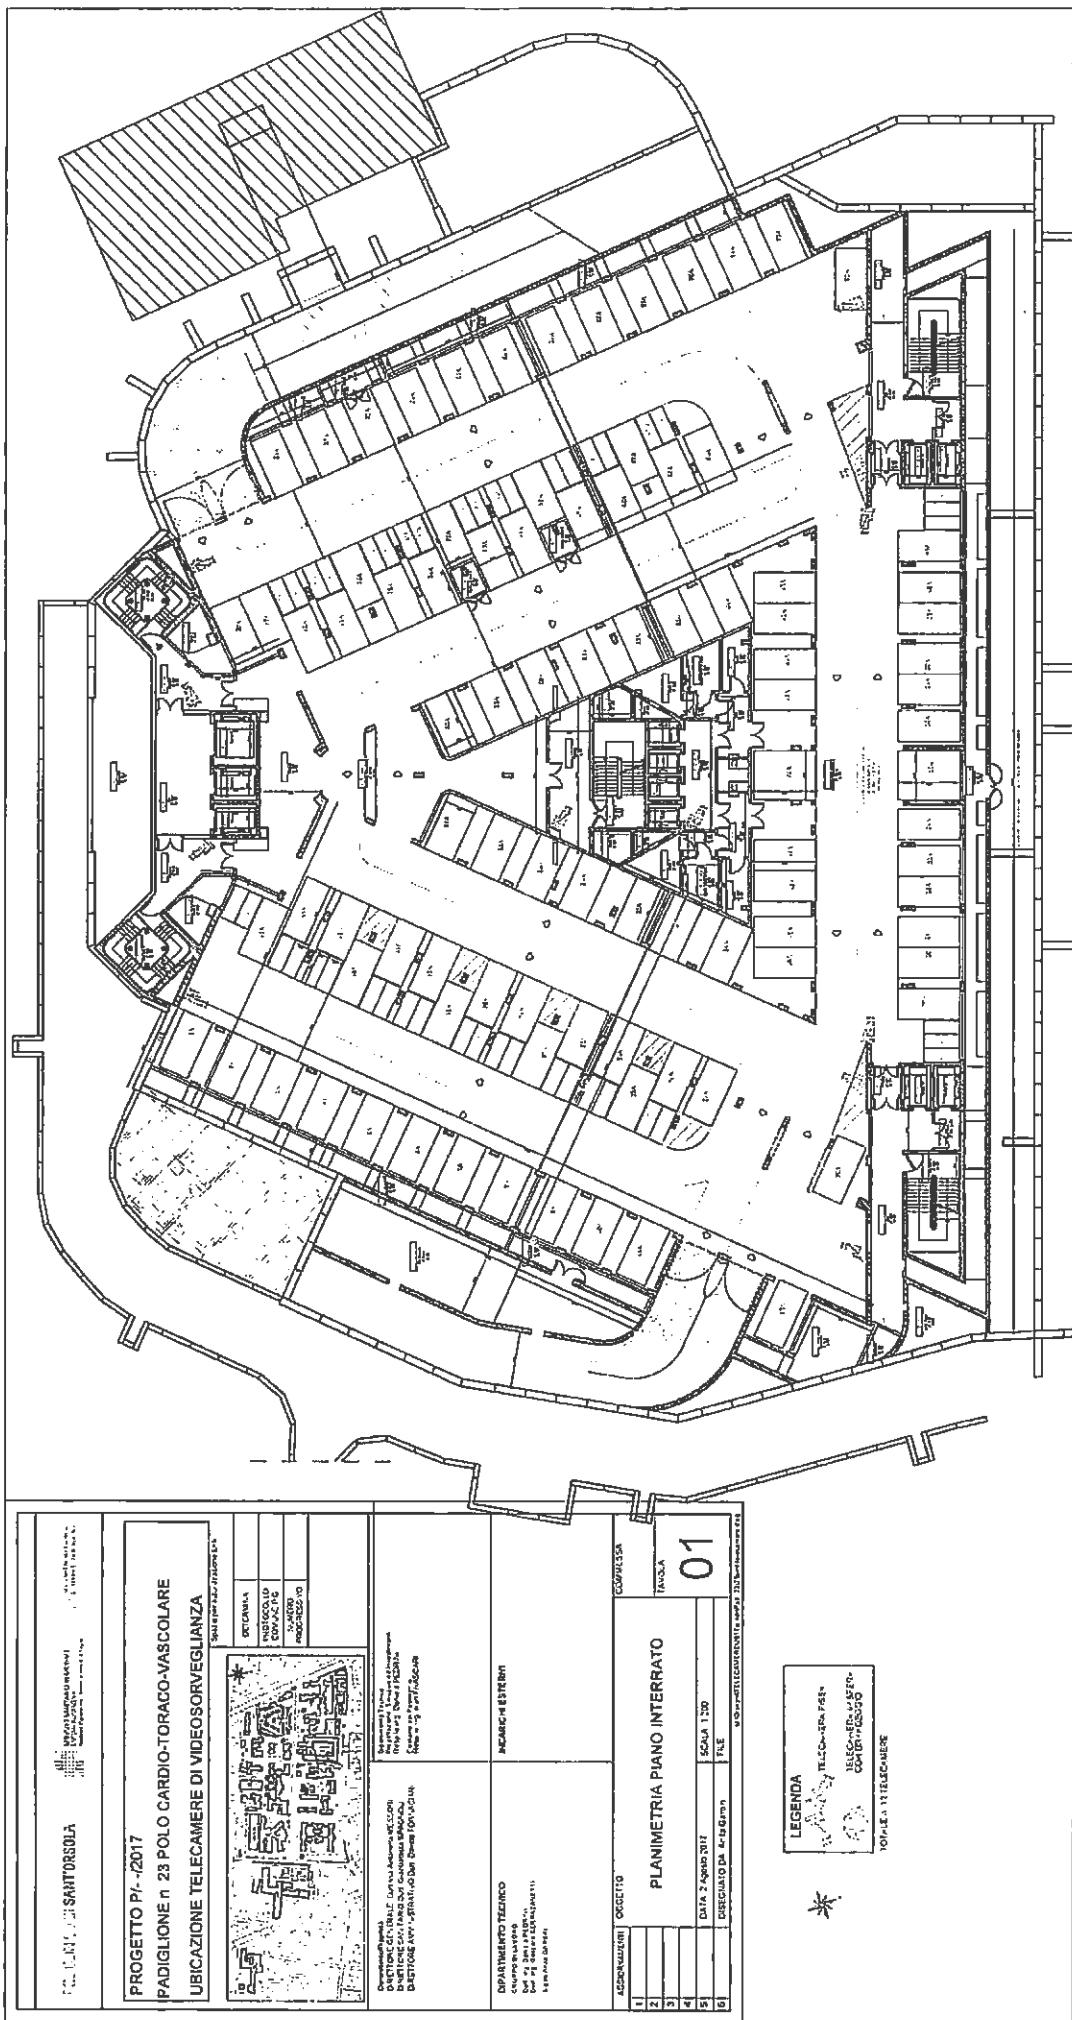


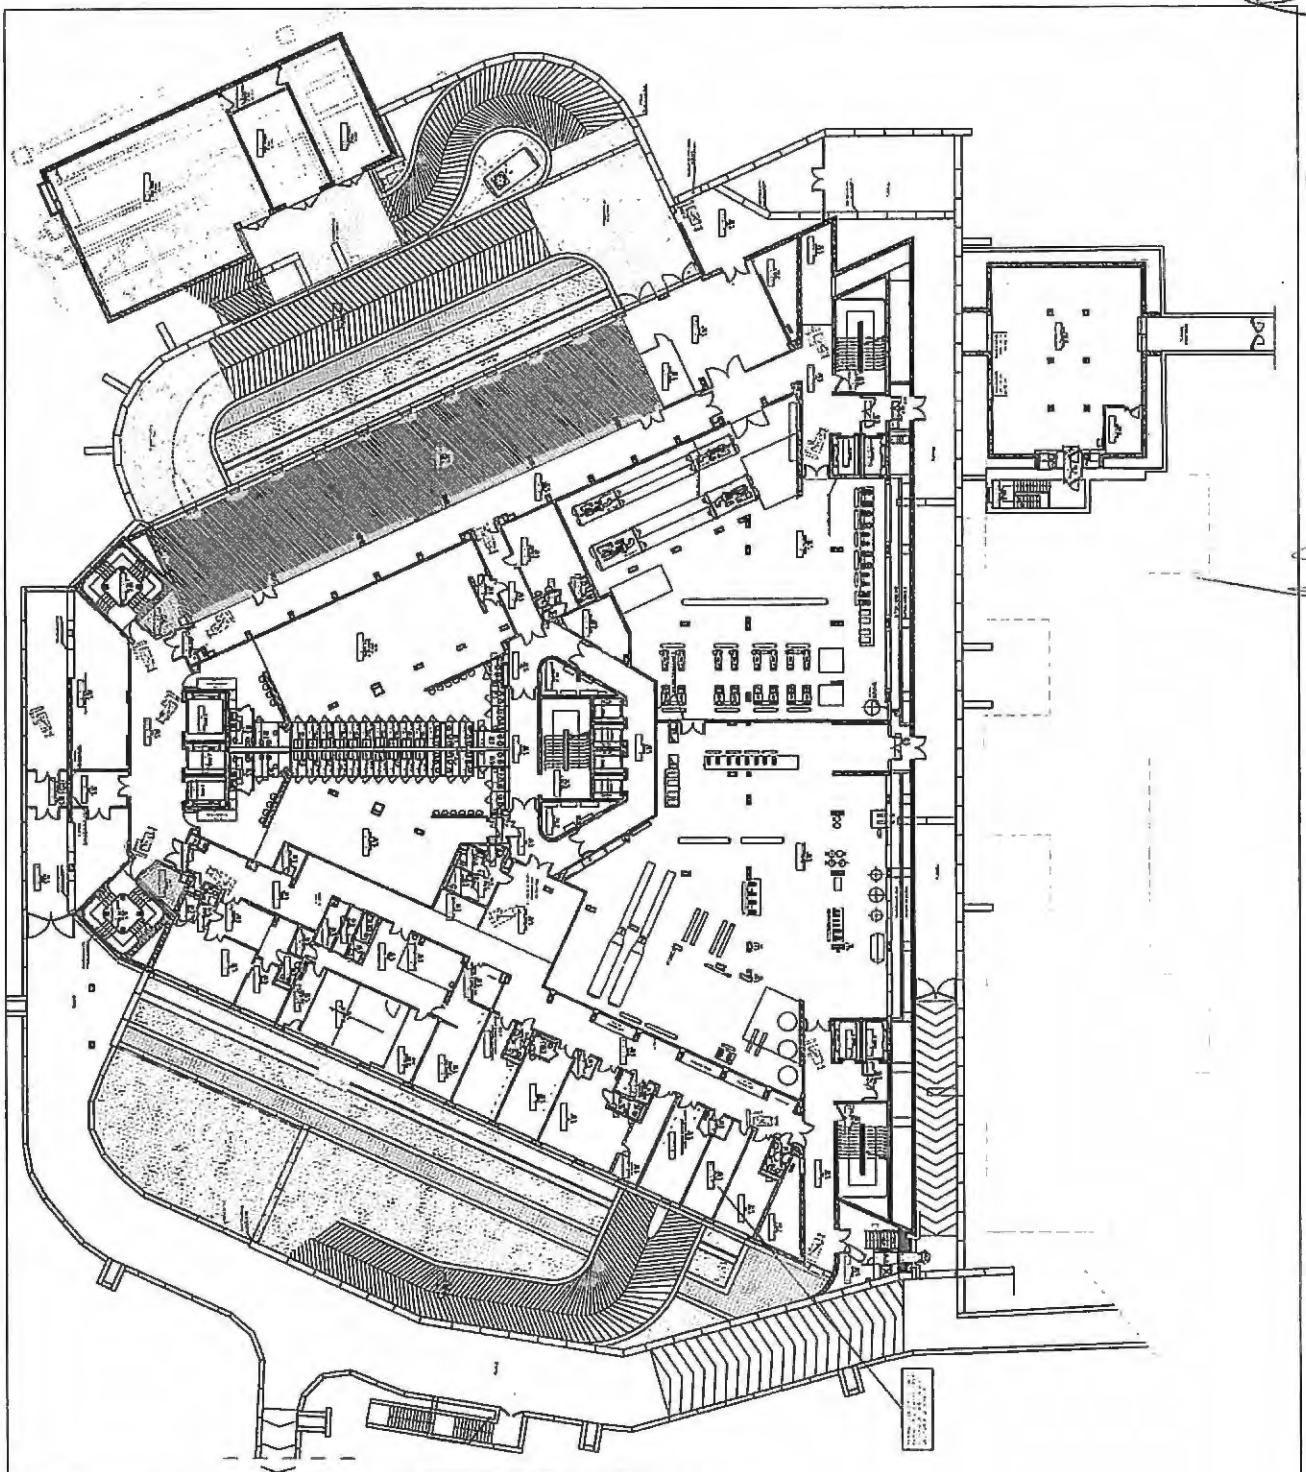


PROGETTO PI-2017 PADIGLIONE n 23 POLO CARDIO-TORACO-VASCOLARE UBICAZIONE TELECAMERE DI VIDEOSORVEGLIANZA	
<p>DECRIZIONE: Progetto di realizzazione del nuovo polo cardio-toraco-vascolare dell'ospedale di Grosseto. Il progetto è stato redatto dall'ufficio progettuale della società Pascali.</p>	
<p>COSTRUZIONE: DIRETTORE GENERALE Dott. Silvano Pascali DIRETTORE ENGINIERO Dott. Giacomo Pascali DIRETTORE AMMINISTRATIVO Dott. Gianni Pascali</p>	
<p>PIANO SEMINTERRATO</p>	
<p>02</p>	
<p>DESCRIZIONE: Data 7 aprile 2017 Scala 1:200 DESCRIZIONE DI AREA GIAZ.</p>	
<p>LEGENDA: 1. AREE DI SERVIZIO 2. TELECAMERA ASS. 3. TELECAMERA SERV. 4. GATE</p>	

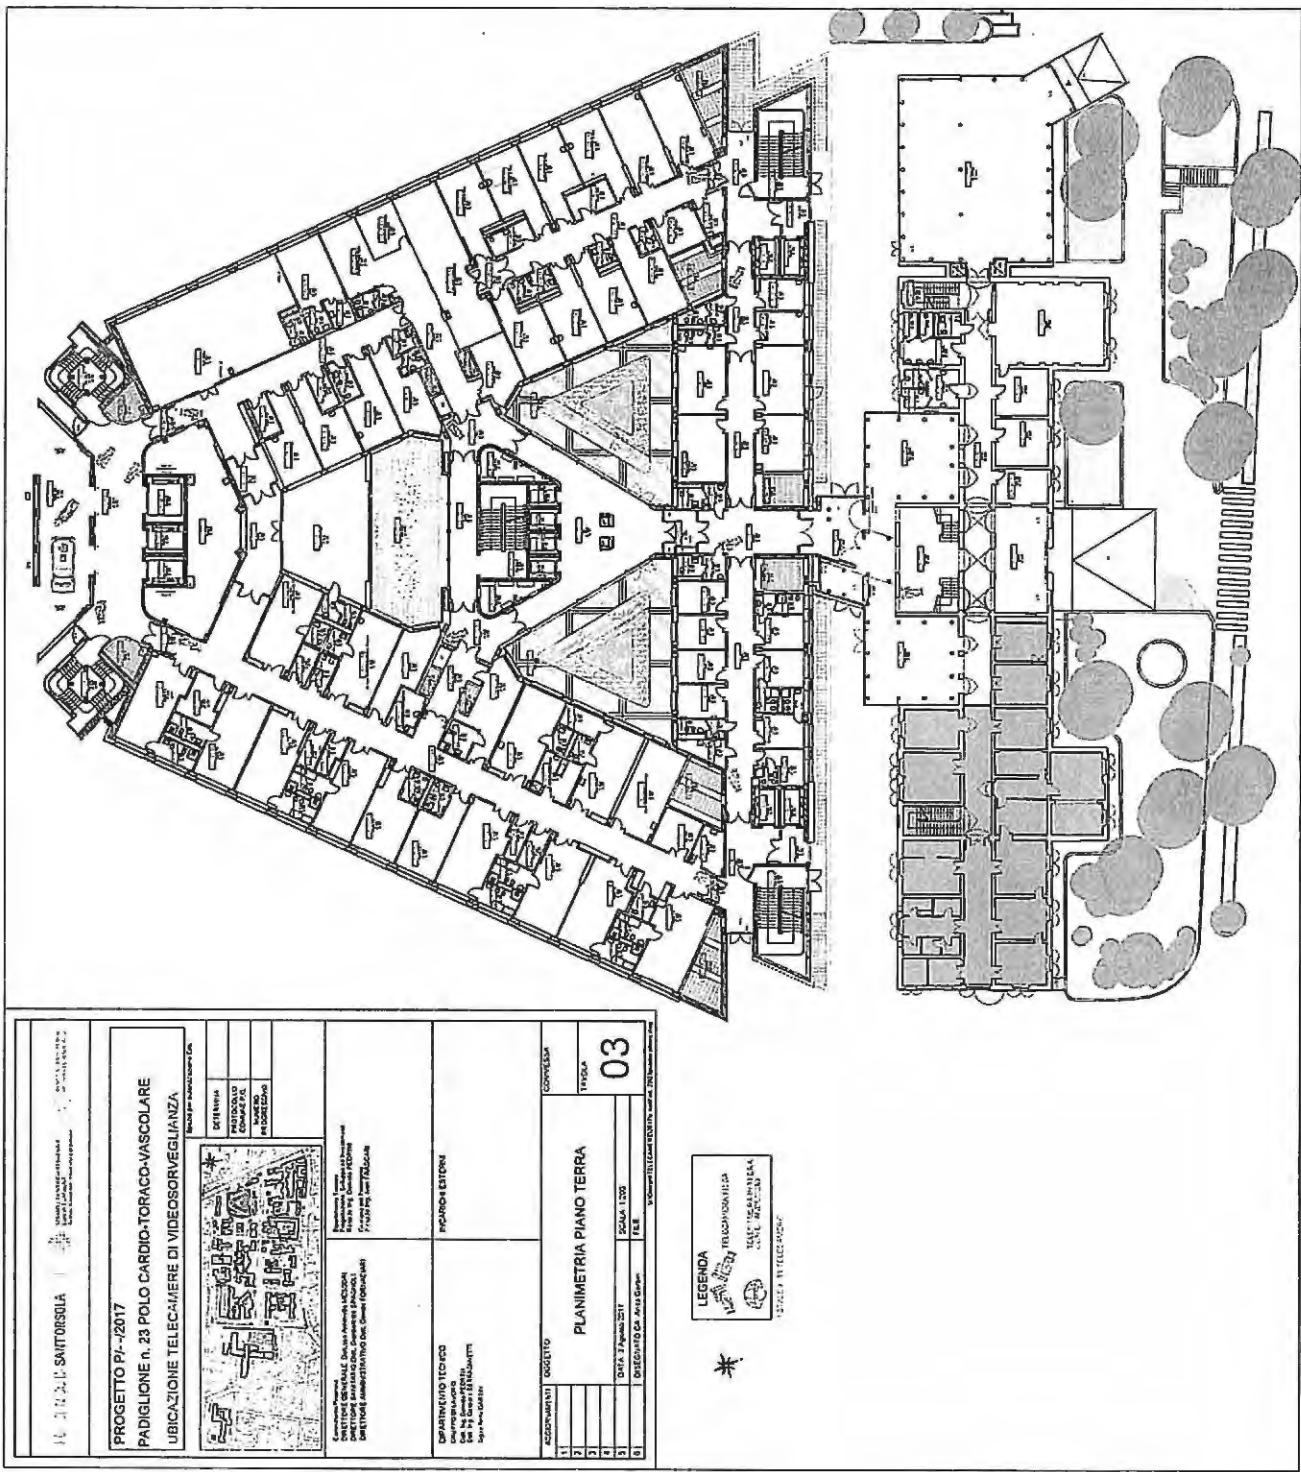

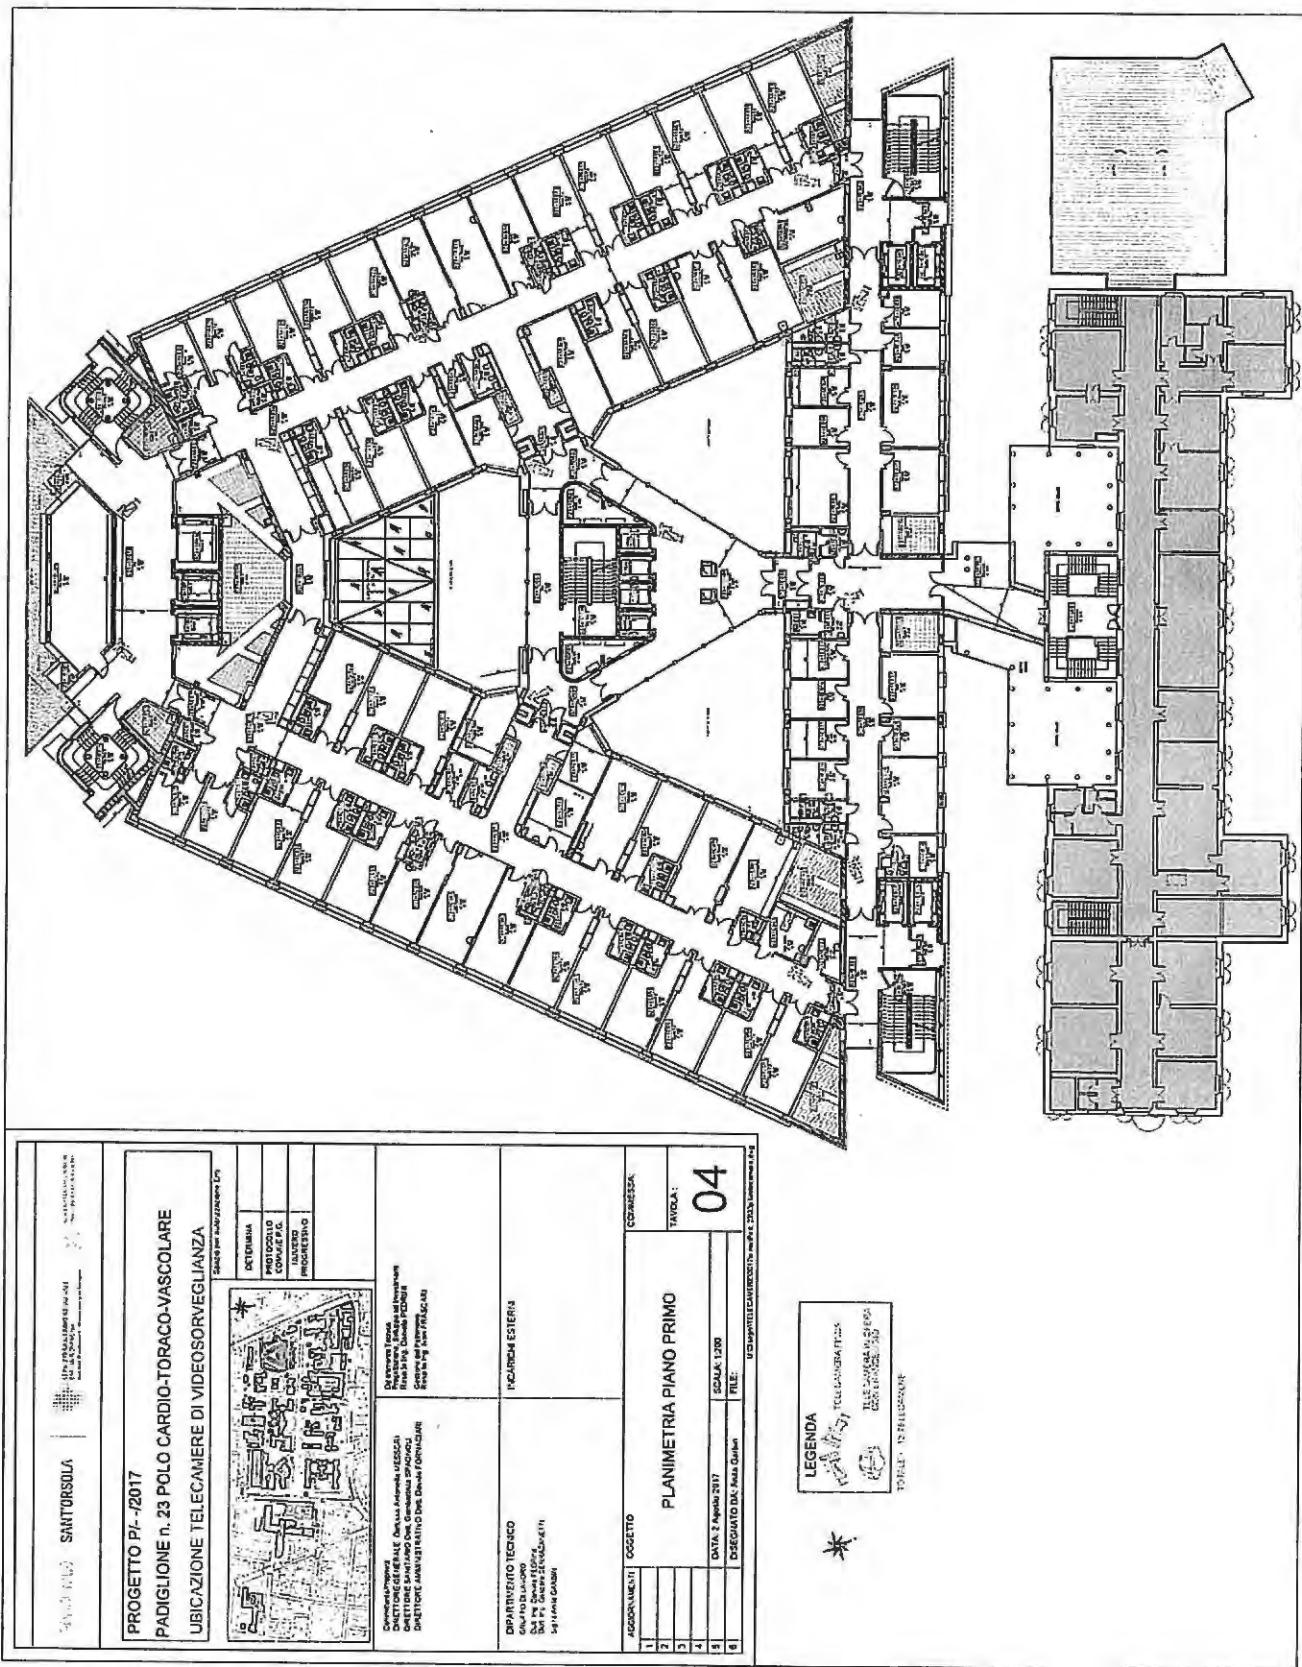

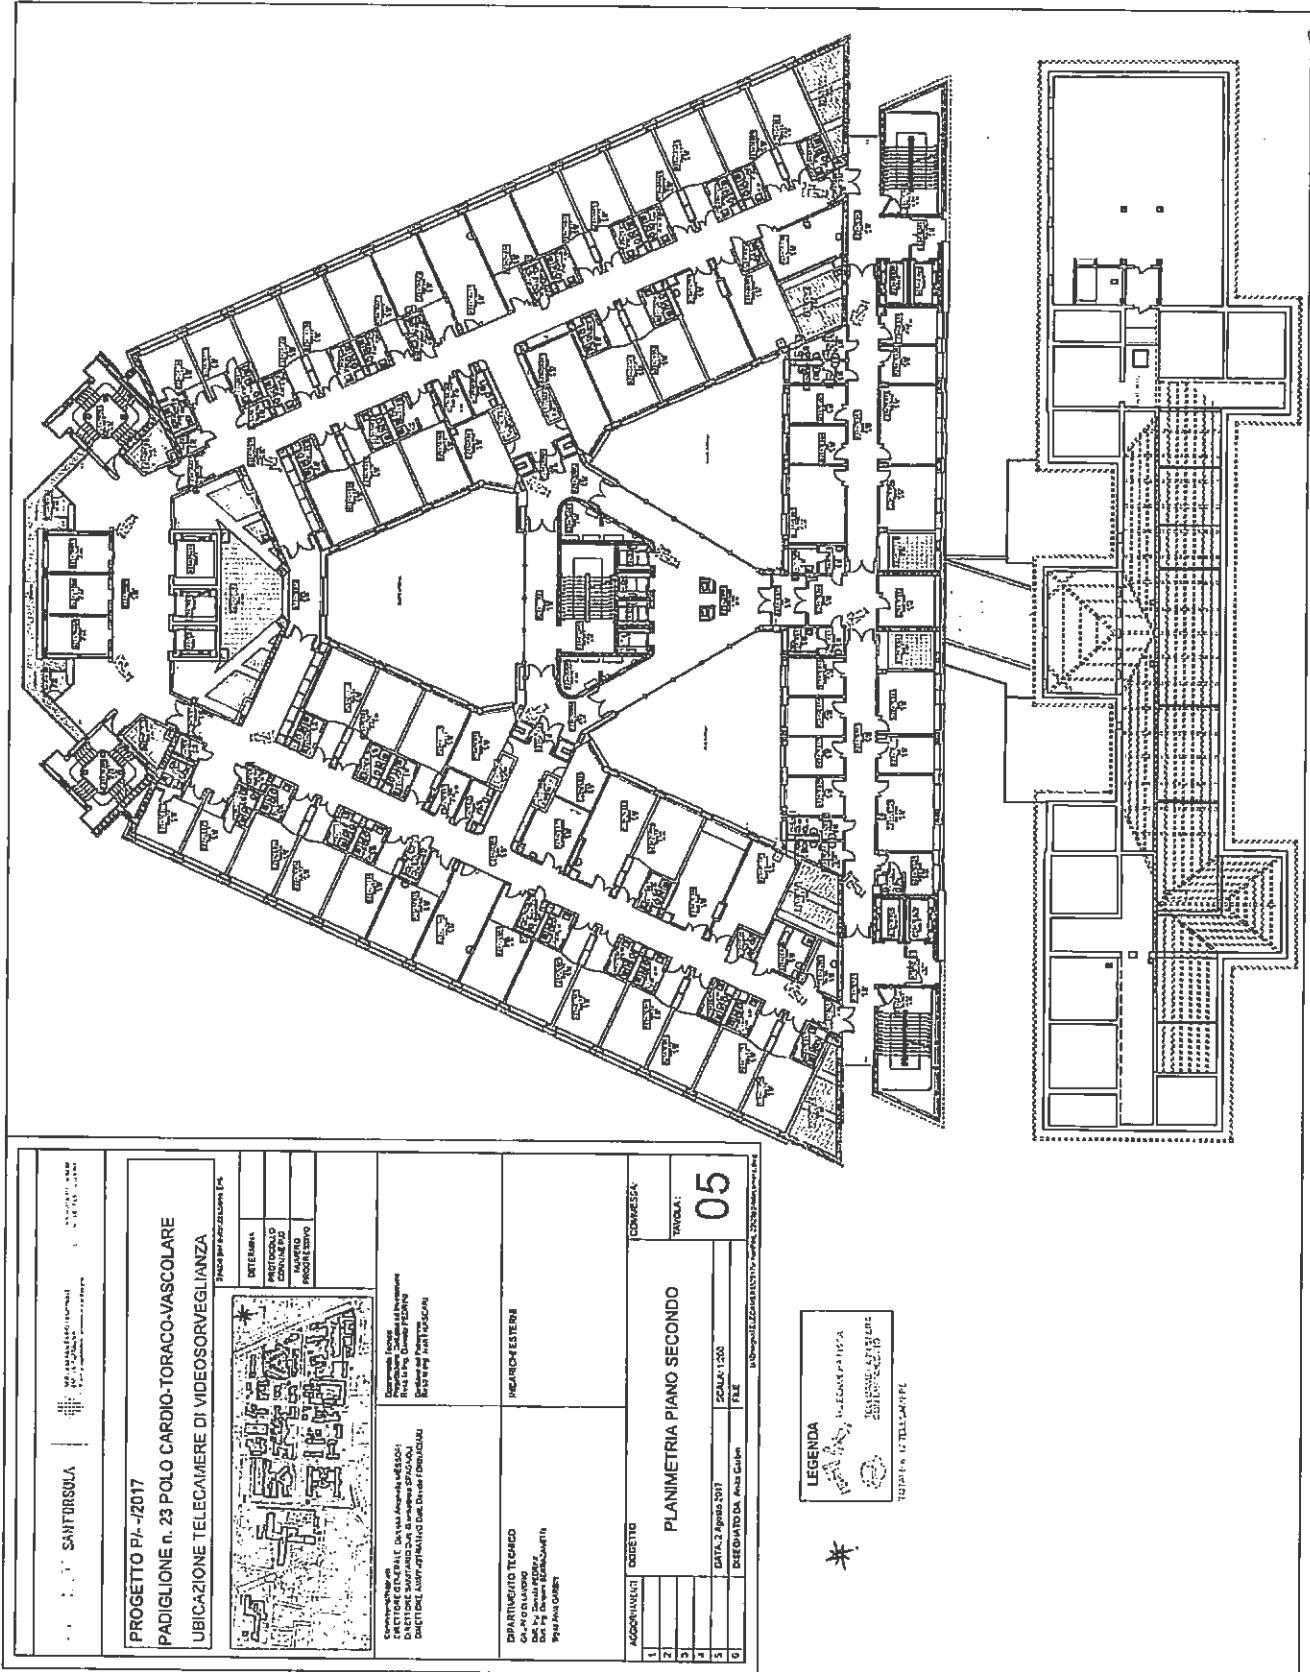

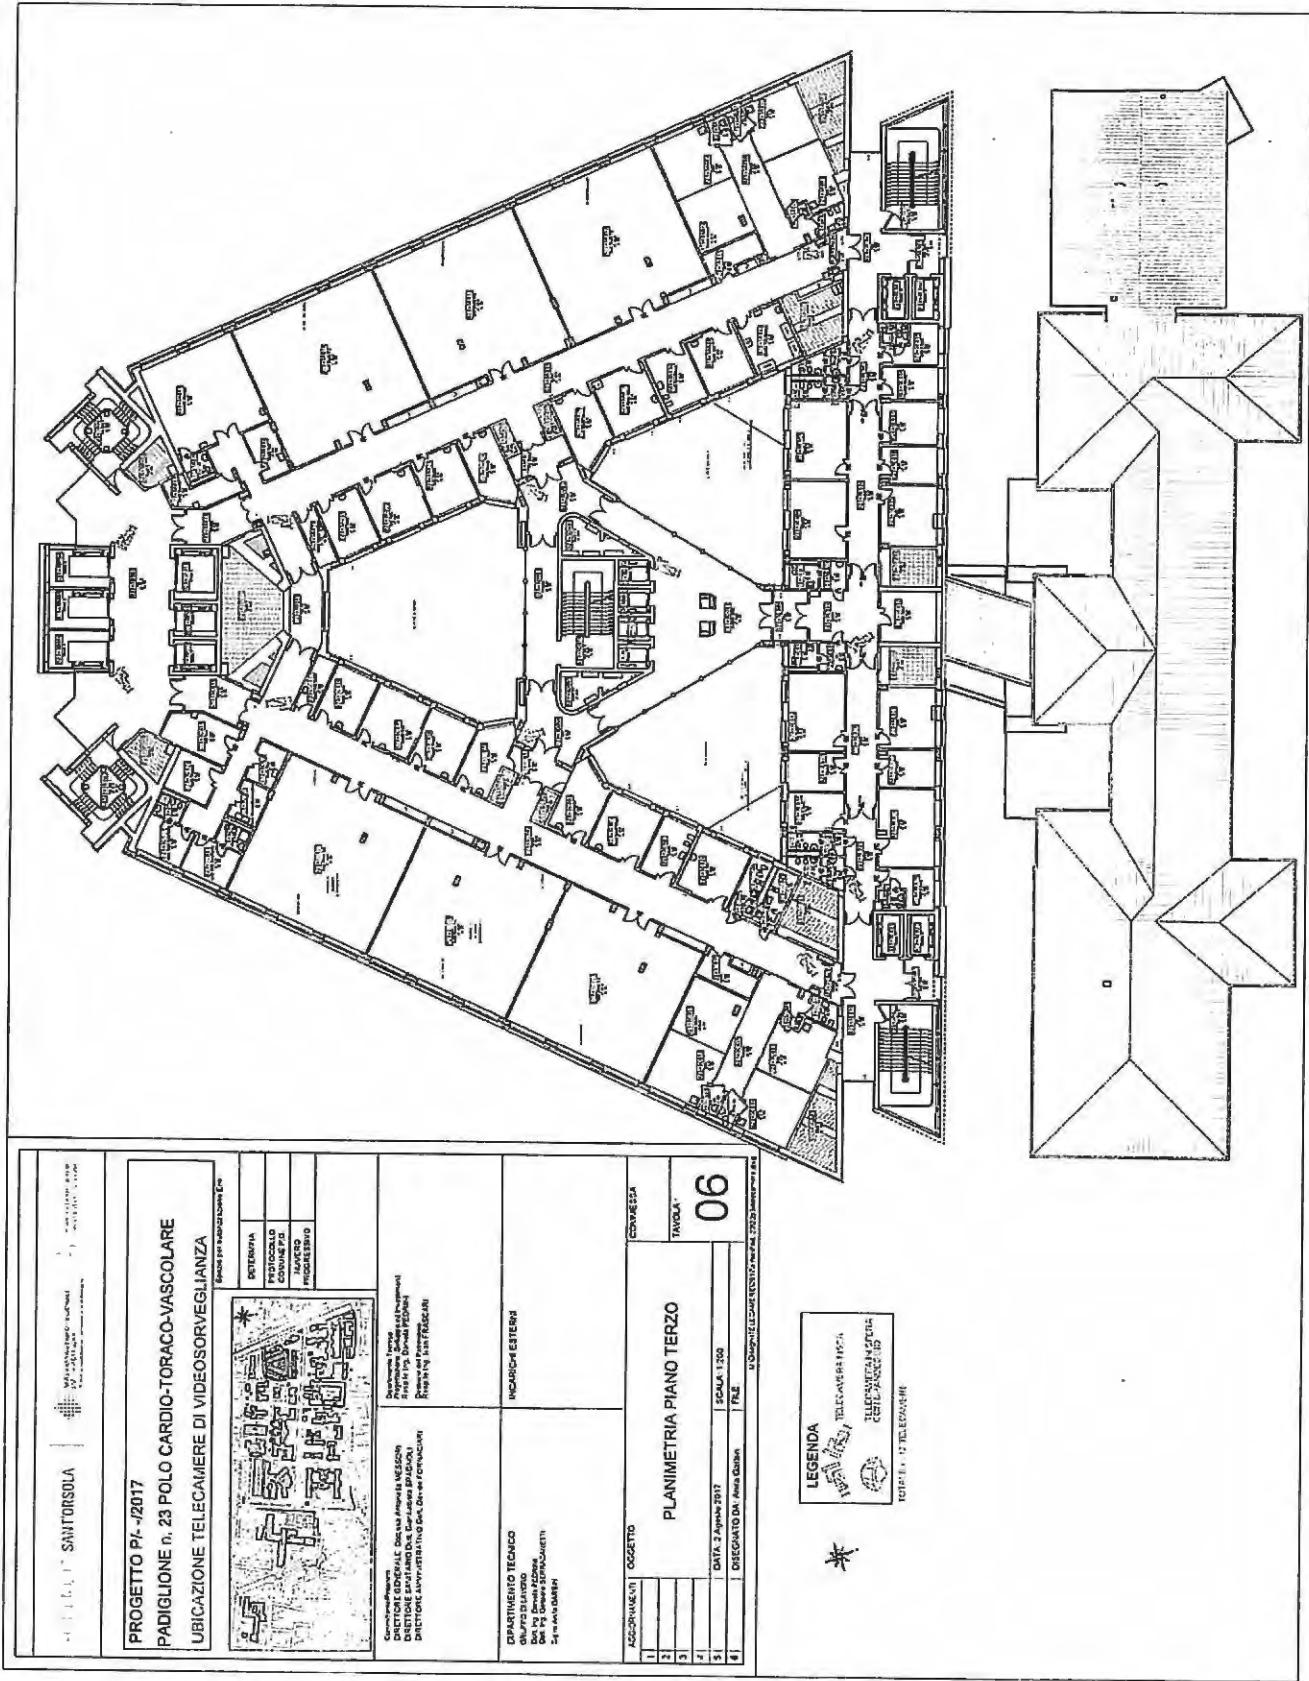

line
line
line
line

PROGETTO PI-12017
PADIGLIONE n. 23 POLO CARDIO-TORACO-VASCOLARE
UBICAZIONE TELECAMERE DI VIDEOSORVEGLIANZA

DETINERI
Protocollari - Codice PG
Numero Progressivo

DIPARTIMENTO TECNICO
Progettazione Sistemi Rilevamento
Rete di Rete Camera IP
Gestione dei sistemi Telecamerari

DIRETTORE GENERALE Dott.ssa Antonia IESCONI
DIRETTORE SANITARIO Dott. Gianni BRUNELLI
GESTORE AMMINISTRATIVO Dott. Davide FORNACARI

DIPARTIMENTO TECNICO
Dipartimento Progettazione
Dott. Ing. Cesare PECCHIA
Dott. Ing. Giacomo SERRAVOLTI
Sala di Controllo GESTIONE

INCARICHI ESTERNI

OGGETTO
PLANIMETRIA PIANO QUARTO

AGGIORNAMENTI

1 DATA 2 Agosto 2017 SCALA 1:200
2
3
4
5
6
ORDENATO DA Anna Garbin FILE:

LEGENDA

TELECAMERA FISSA
TELECAMERA MOBILE
TOTALE DI TELECAMERE 12/12

COPIE:
TAVOLA 07

Ufficio Progettazione Sistemi Telecamerari

b6
b7f

PROGETTO PI-2017
PADIGLIONE n. 23 POLO CARDIO-TORACO-VASCOLARE
UBICAZIONE TELECAMERE DI VIDEO-SORVEGLIANZA

Spazio per il ricevitore Eutel

DEFINIZIA	PROTOCOLLO
COMITATO P.G.	NUSSO
PROGETTISTICO	

Comitato Progetto
DIRETTORE GENERALE Dott.ssa Giovanna Venerosi
DIRETTORE PARTECIPATO Dott. Giacomo Spagnoli
DIRETTORE AMMINISTRATIVO Dott. Dr. C. Forni Chiarri

DIRETTORE GENERALE Dott.ssa Giovanna Venerosi
DIRETTORE PARTECIPATO Dott. Giacomo Spagnoli
DIRETTORE AMMINISTRATIVO Dott. Dr. C. Forni Chiarri

INCARICHI ESTERNI

AGGIORNAMENTI

OGGETTO

PLANIMETRIA PIANO QUINTO

CONNESSIONI

TAVOLA

08

DATA: 2 Agosto 2017

SCALE: 1:200

FILE


DISSEGNATO DA: Anna Gobbi


LEGENDA


- TELECAMERA FISSA
- TELECAMERA IN SILENZIO
- CABINETTE E TELECAMERE

H P
SF

<p>LEGENDA</p> <p> TELECAMERA FISSA TELECAMERA IN SFERA CON BRANDEGGIO MOTION DETECTOR </p> <p>TOTALE n. 1 TELECAMERA</p>																													
<p>PROGETTO PI-/-2017 PADIGLIONE n. 26 ONCOLOGIA ADDARII UBICAZIONE TELECAMERE DI VIDEOSORVEGLIANZA</p> <p style="text-align: center;">Spazio per autorizzazione Enti</p> <p style="text-align: center;"></p> <p>Committente/Progetto DIRETTORE GENERALE Dott.ssa Antonella MESSORI DIRETTORE SANITARIO Dott. Giambattista SPAGNOLI DIRETTORE AMMINISTRATIVO Dott. Davide FORNACARI</p> <p>DIPARTIMENTO TECNICO GRUPPO DI LAVORO Dott. Ing. Daniele PEARINI Dott. Ing. Giuseppe SERRAZANETTI Signor Anita Garbin</p> <p>INCARICHI ESTERNI</p> <p>COMMESSA: TAVOLA: 01</p> <table border="1" style="width: 100%; border-collapse: collapse;"> <thead> <tr> <th style="width: 15%;">AGGIORNAMENTI</th> <th style="width: 15%;">OGGETTO:</th> <th style="width: 15%;">SCALA:</th> <th style="width: 15%;">FILE:</th> </tr> </thead> <tbody> <tr> <td>1 23 Marzo 2017</td> <td>PLANIMETRIA PIANO TERRA</td> <td>1:200</td> <td>UDisegniTELECAMERE2017\PI-26\Telecamere.dwg</td> </tr> <tr> <td>2</td> <td></td> <td></td> <td></td> </tr> <tr> <td>3</td> <td></td> <td></td> <td></td> </tr> <tr> <td>4</td> <td></td> <td></td> <td></td> </tr> <tr> <td>5</td> <td>DATA: 23 Dicembre 2014</td> <td></td> <td></td> </tr> <tr> <td>6</td> <td>DISEGNATO DA: Anita Garbin</td> <td></td> <td></td> </tr> </tbody> </table>		AGGIORNAMENTI	OGGETTO:	SCALA:	FILE:	1 23 Marzo 2017	PLANIMETRIA PIANO TERRA	1:200	UDisegniTELECAMERE2017\PI-26\Telecamere.dwg	2				3				4				5	DATA: 23 Dicembre 2014			6	DISEGNATO DA: Anita Garbin		
AGGIORNAMENTI	OGGETTO:	SCALA:	FILE:																										
1 23 Marzo 2017	PLANIMETRIA PIANO TERRA	1:200	UDisegniTELECAMERE2017\PI-26\Telecamere.dwg																										
2																													
3																													
4																													
5	DATA: 23 Dicembre 2014																												
6	DISEGNATO DA: Anita Garbin																												

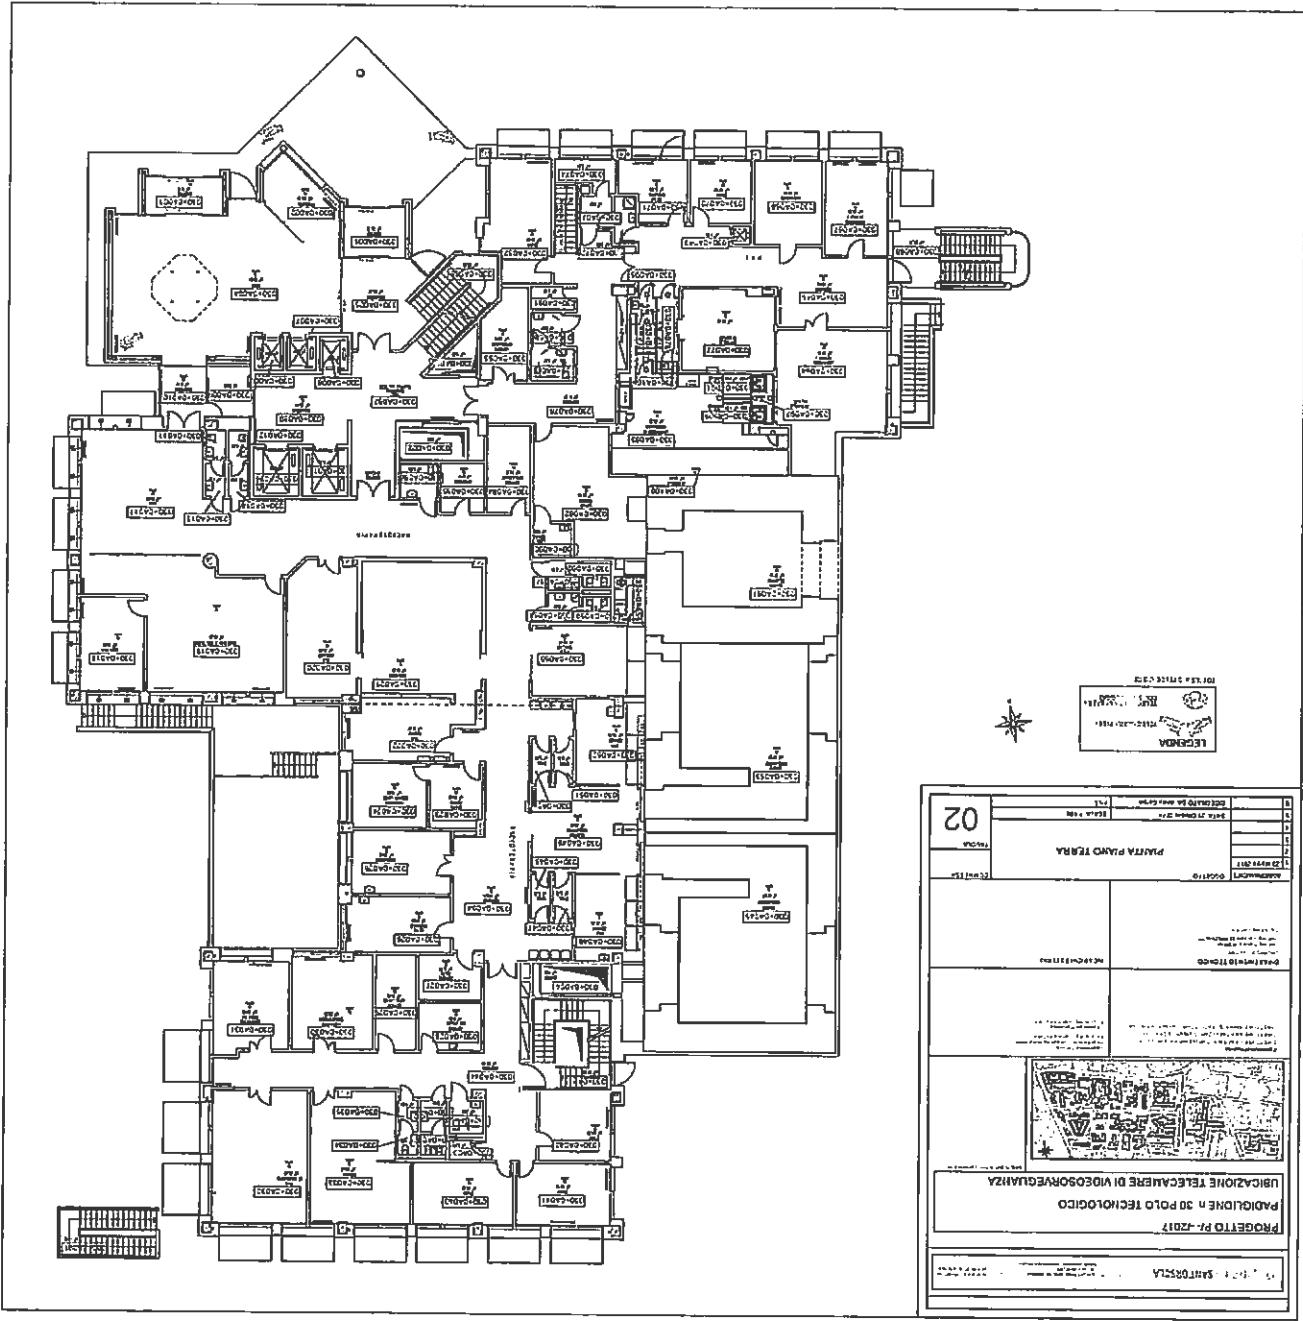

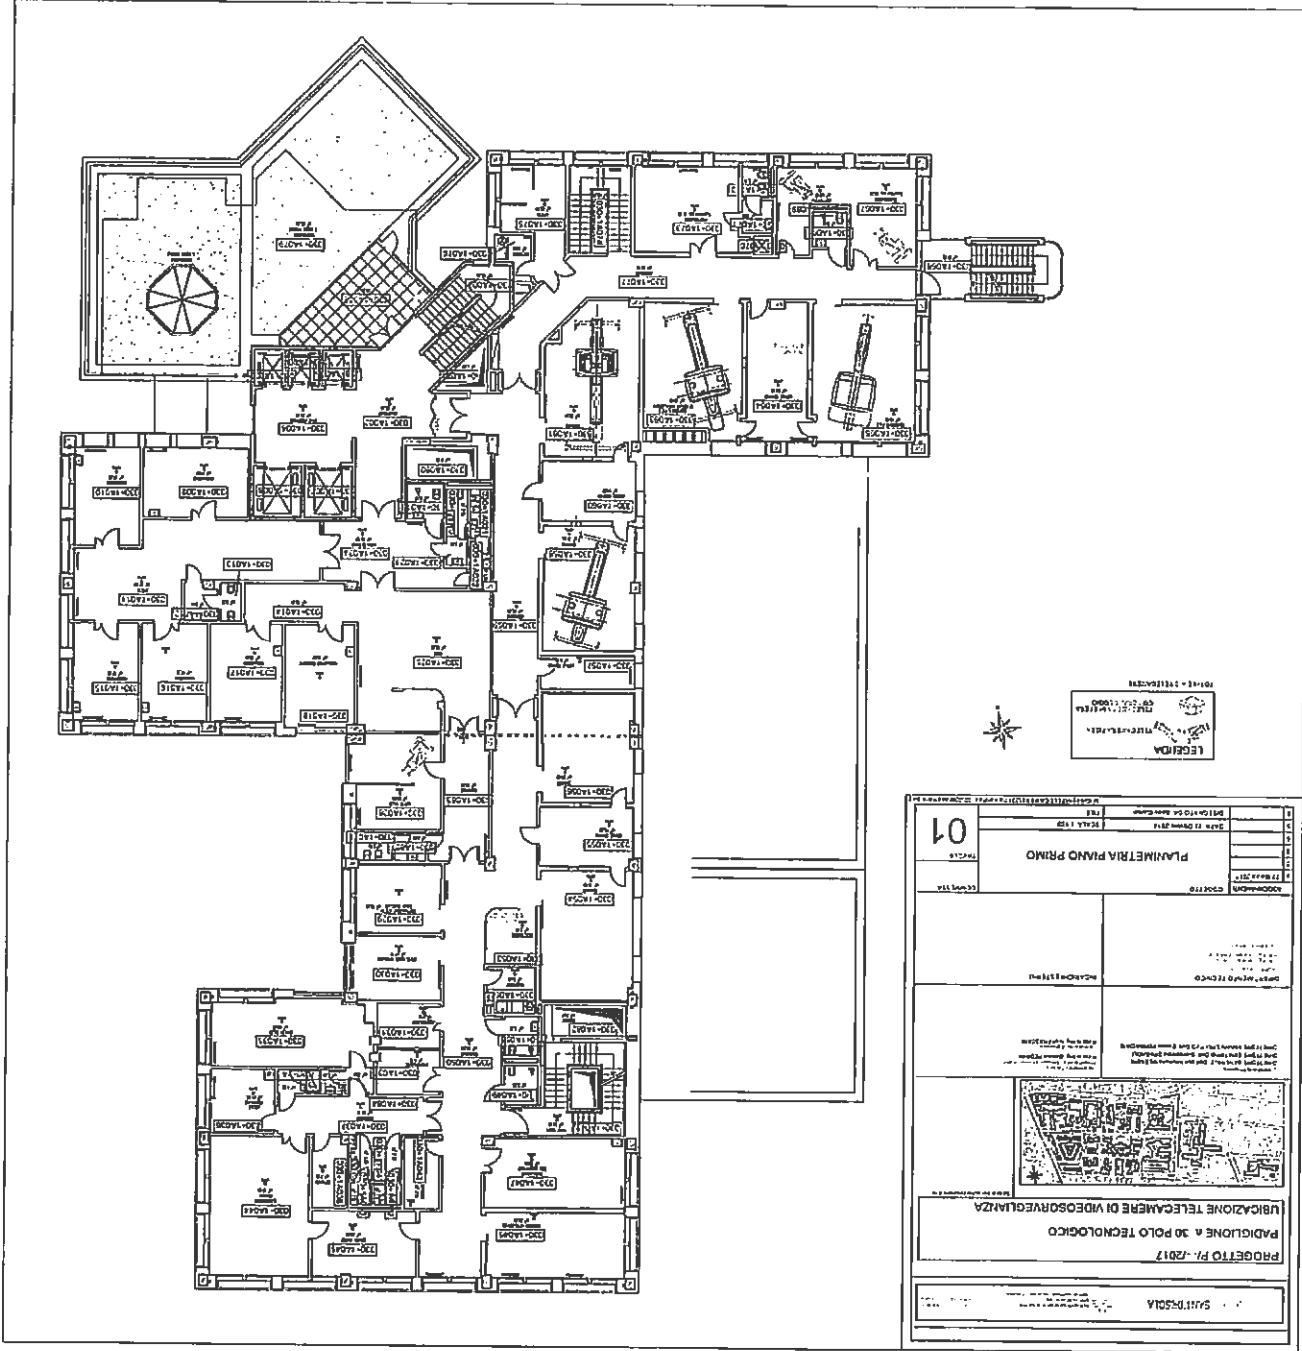

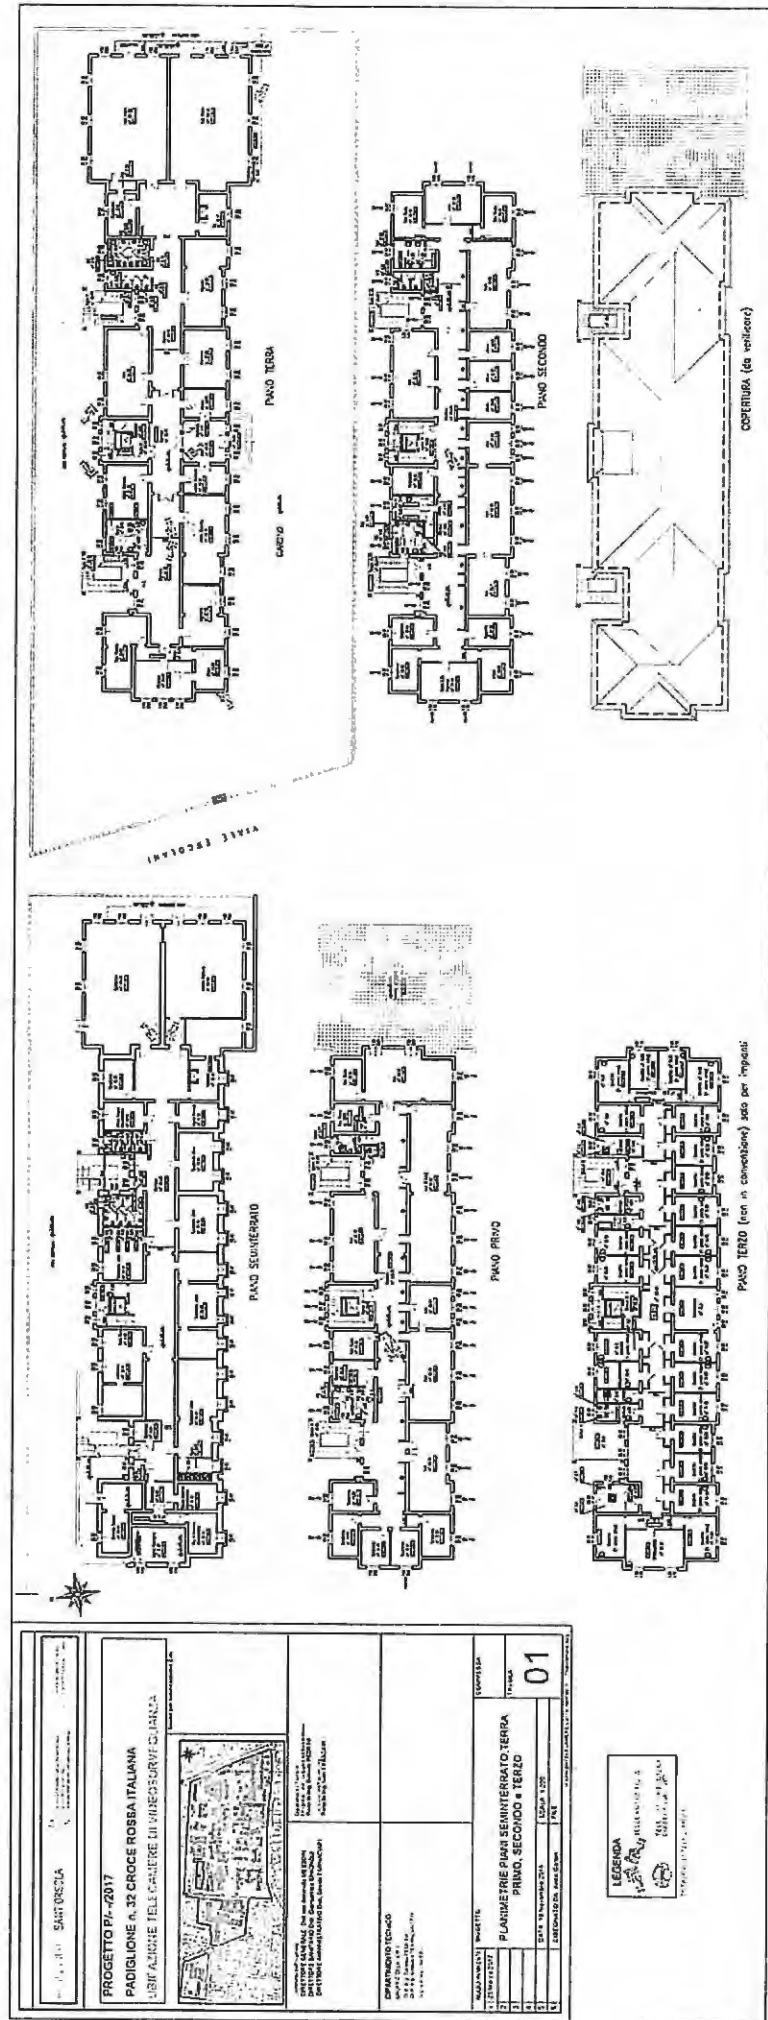

SISTEMI DI VIDEO SORVEGLIANZA - IMPIANTI TV C.C. ELENCO (aggiornamento al 20 settembre 2017)

A= Telecamere alta risoluzione B= Telecamere media risoluzione C= Obsolete D= Dome DVR= Telecamere senza registrazione PAD 31= Guardiola Ercolani

PADIGLIONE N.	TELECAMERE N.	IMPIANTO N.	POSTAZIONE	DESCRIZIONE	CODICE LOCALE	VIDEOREGISTRATORE	CODICE LOCALE	MONITOR DESCRIZIONE	CODICE LOCALE	REGISTRAZIONI IMMAGINI		NOTE	
										COLLEGAMENTO	IN LOCO	PAD 31	
1 19 4 0		Pronto Soccorso oculistico e rampa di Via Schiassi -Telecamere colore a controllo : 1)Ingresso pronto soccorso 2) Sala attesa 3) Accesso Tunnel da Rampa carraia (A) 4) Tunnel park auto elettrica	Area P. Soccorso Ocul. e ingresso Tunnel Via Schiassi	DS-7208HWI presso portineria Palagi	001+0B 003	Monitor Portineria Palagi	Atrio Pad 1	X	X	X	X	X	IP - PC non dedicato
1 35 1 0		Pad 1 Portineria Palagi Telecamere colore a controllo : 1)Ingresso principale (A)	Atrio Pad 1	DS-7208HWI presso portineria Palagi (Stesso Impianto n.19)	001+0B 003	Monitor Portineria Palagi	Atrio Pad 1	X	X	X	X	X	IP - PC non dedicato
1 44 14 0		Reparto T.S.O. Palagi Uff. Caposala controllo: stanze (A)	U.O. Psichiatria Telecamere accessi comuni e controllo: stanze (A)	DS-7216HWI presso	U.O. Psichiatria Guardiola caposala	Monitor	U.O. Psichiatria Guardiola caposala	X	X	X	X	X	
1 58 1 0		Pad 1 - Telecamere colore a controllo Giallo (A)	Punto	DS-7208HWI presso portineria Palagi	001+0B 003	Monitor Portineria Palagi	Atrio Pad 1	X	X	X	X	X	IP - PC non dedicato
2 1 4 0		Tunnel pad Albertoni - Telecamere in semisfera e/o custodia discreta B/N @ 1)Antistante Zona Colazione 1) Antistante Area spogliatoi 2)Incrocio Tunnel Palagi	tunnel pad 2 e/o custodia discreta B/N Area antistante ricarica mulietti	DS-7208HWI presso portineria Pad 2	002+0C048	Atrio Pad 2 //	X	X	X	X	X	X	IP - PC non dedicato
2 18 2 0		Ascensori portalettighe Pad Albertoni Telecamere colore antivandalismo (A)	ASCENSORI n. 2D e 2C	DX2008 Pelco presso locale macchine Piano 5°		//	X	X	X	X	X	X	IP - PC non dedicato c'è la visione diretta. Successivo recupero immagini registrate
2 22 1 0		Area ristoro Utenti - Telecamere colore (A)	Atrio Pad 2	DS-7208HWI presso Portineria Piano Terra (Stesso Impianto n.1)	002+0C048	n.4 Monitor	X	X	X	X	X	X	IP - PC non dedicato
2 24 1 0		Ingresso Pad 2 Albertoni Telecamera per esterno		DS-7208HWI presso Portineria Piano Terra (Stesso Impianto n.1)	002+0C048			X	X	X	X	X	IP - PC non dedicato

11/09/2017 ore 10:50

DOMEN N.		POSTAZIONE		DESCRIZIONE		VIDEOREGISTRATORE		CODICE LOCALE		MONITOR DESCRIZIONE		CODICE LOCALE		COLLEGAMENTI		REGISTRAZIONI IMMAGINI		NOTE	
TELECAMERE N.														PAD 31		SI		NO	
IMPIANTO N.														IN LOCO					
PADIGLIONE N.																			
2	27	4	0	Porticato Cucina Centralizzata - Pad 2 Albertoni - Telecamera per esterno		Porticato area esterna	DX 8008 Pelco presso Pianoterra dispensa	002+0H011	//	//									
2	28	1	0	Ingresso notturno Pad 2 Albertoni Videocitofono Collegamento Portineria Pr Socc. Gen.		Porticato area esterna	DX 8008 Pelco presso Portineria Albertoni (Stesso impianto n.1)	Atrio Pad 2 002+0C048	//	//							IP - PC non dedicato Encoder video IP Decoder video IP	N°.1	
2	38	4	0	Radioterapia Metabolica Pad 2 Piano 5 Telecamere colore per interno (A) CONTROLLO PAZIENTI			002+5A011 002+5A014 002+5A021 002+5A040	Guardiola infermieri	002+5B023	Monitor LCD 17"	002+5B023	X	X						
2	41	1	0	CUCINA Centralizzata Pad 2 Piano 1° Telecamere colore a controllo alimentari (A)			002+1H021	DS-7208HWI presso Ufficio	002+1H011	//							X		
2	42	1	0	CUCINA Centralizzata Pad 2 Piano 1° Telecamere colore a controllo alimenti (A)			002+1G001	DS-7208HWI presso Ufficio	002+1G004	//							X		
2	57	1	0	Pad 2 - telecamere colore a controllo Punto Giallo (A)				Atrio Pad 2 002+0C048	DS-7208HWI presso Punto giallo	Atrio Pad 2 002+0C048	Monitor							IP - PC non dedicato	
2	1	0		Pad 2 - telecamera Antibagno WC Atrio (Contro Atti vandalici, attività illecite)				Atrio Pad 2 002+0C021										IP - PC non dedicato	
3	5	5	0	Ingresso Via Albertoni Porticato e Chiostro Interno - Telecamere B/N con trasmettitore radio e ricevitore (B)+(D)				n.3 Portico Est. N.2 Portico Int.	DX-8008 Pelco presso Ufficio Viabilità Piano T.	003+0C028	//							IP - PC non dedicato	
3	29	2	0	Porticato Chiostro Piano T. Lato Ingressi da Via Albertoni Pad 3				Portico Int.	DX-8008 Pelco presso Ufficio Viabilità Piano T. (Stesso Impianto n.5)	003+0C028	//							IP - PC non dedicato	
4	3	3	0	Tunnel padiglione Ostetricia-Ginecologia Telecamere in semistesa e/o custodia discreta B/N (C)				n.2 Tunnel vicino ascens. n.1	DX 8008 Pelco presso Portineria Piano T.									IP - PC NON dedicato	
4	7	0	1	Padiglione Ostetricia-Ginecologia fronte Via Massarenti (D)		Balcone Domus su palo	Sala ritrattiva utenza 004+1C047												
4.5	10	0	1	Incrocio strada principale con strada per Pad. Nuove Patologie e Pad. Ostet. Ginecologia Domus su palo semitorico con staffa a pendente ; videoregistratore presso uff.piano interrato (D)				Incrocio tra Pad4 e Pad5	DX 8008 Pelco presso Laboratorio Ginecologia Tunnel	004-1A038								IP - PC non dedicato	

SF M. W.

POSTAZIONE	DESCRIZIONE	CODICE LOCALE	VIDEOREGISTRATORE	CODICE LOCALE	MONITOR DESCRIZIONE	CODICE LOCALE	REGISTRAZIONI IMMAGINI		NOTE
							IN LOCO	PAD 31	
DOMEN.									
TELECAMERE N.									
IMPIANTO N.									
PADIGLIONE N.									
4 12 4 0	Reparti Ostetricia Ginecologia Reparti interni Corridoi degenze US Piano 1 e 2 Telecamere colore mini-domo sulle uscite di Sicurezza al Piano 1 e 2 (A)	Ala A e Ala C	DS-7208HWI Ambulatorio attesas piano T.	Presso Portineria Piano T.	//		X	X	IP - PC non dedicato
5 2 4 0	Tunnel padiglione Nuove Patologie Telecamere in semisfera e/o custodia discreta B/N (C)	Punti vari	DS-7208HWI Portineria Piano T.	Presso Portineria Piano T. Nuove patologie (Stesso Impianto n.2)	//		X	X	IP - PC non dedicato
5 13 2 0	Sala endoscopia piano 2 Nuove patologie Telecamere B/N (B)	Entrata anteriore e posteriore	DS-7208HWI Portineria Piano T. Nuove patologie (Stesso Impianto n.2)	Presso Portineria Piano T. Nuove patologie (Stesso Impianto n.2)	//		X	X	IP - PC non dedicato
5 14 2 0	Sala endoscopia piano 3 Nuove patologie Telecamere B/N (B)	Entrata anteriore e posteriore	DS-7208HWI Portineria Piano T. Nuove patologie (Stesso Impianto n.2)	Presso Portineria Piano T. Nuove patologie (Stesso Impianto n.2)	//		X	X	IP - PC non dedicato
5 15 2 0	n.1 Area Ristoro Utenti -Pad. 5 Nuove patologie Telecamere (A) Aula Magna	005+0D038 e 005+0D037	DX-8132 Portineria Piano T. Nuove patologie (Stesso Impianto n.2)	Al Piano 1-2 e 3 Davanti ascensori e corridoi ALA H			X	X	IP - PC non dedicato
5 31 17 0	Nuovo Pr Soccorso e Polo Chirurgico N. 6 Telecamere Piano Interrato ALA H N.4 Telecamere Piano Terra N.2 telecamere Piano primo N.2 telecamere Piano secondo N.2 Telecamere Piano terzo (Armadì Guardaroba) N.1 Telecamera Piano Quarto (accesso Vano Tecnico)	VARI	DX-8132 del Nuovo Pronto Soccorso						
5 32 2 0	Pad 5 Ingresso Principale telecamera all'interno N.1 Telecamere est minidome ingresso citofono Visualizzazione con Quad screen presso Portineria Nuovo Pr. Socc.	n.1 n.1 Visualizzazione con Quad screen presso Portineria Nuovo Pr. Socc.	DX-8132 del Nuovo Pronto Soccorso				X	X	IP - PC non dedicato
5 33 3 0	Polo Chir e Nuovo Pr. Socc. Telecam minidome esterno ingresso Ambulanze N.2 Telecam Interne camera calda Ambulanze	N.1 Area est e int. Arrivo principale Ambulanze	DX-8132 del Nuovo Pronto Soccorso				X	X	IP - PC non dedicato
5 33 1 0	n.1 Telecam interna Camera calda Piccola	Area Int. Arrivo ambulanze lato pad30	DX-8132 del Nuovo Pronto Soccorso				X	X	IP - PC non dedicato


One M/Sf dopo AF

POSTAZIONE		DESCRIZIONE		CODICE LOCALE	VIDEOREGISTRATORE	CODICE LOCALE	MONITOR DESCRIZIONE	CODICE LOCALE	NOTE
DOME N.	TELECAMERE N.								
IMPIANTO N.									
PADIGLIONE N.									
5	34	8	0	Nuovo Polo chirurgico. Impianto esistente preso in manutenzione. DEGENZA DETENUTI	Pad 5 Piano 1	DVR Interno			IN LOCO PAD 31 SI NO Gestito in autonomia dalla Polizia Penitenziaria
5	45	1	0	Polo Chirurgico Pad 5 Sala terapia Intensiva Telecamere colore per interno (A) CONTROLLO PAZIENTI	003+3H093	VIDEOREGISTRATORE	Guardiola	Monitor 17"	X X X X
5	48	2	0	Dott. Cavazza Pad 5 Piano -1 colore a Controllo -	005-1A028	DS-7208HWI Presso Studio dott. Cavazza	005-1A031	//	X X X X
5	49	1	0	Pad 5 Pr. Soc. TRIAGE Telecamere colore a controllo Utenti ZONA BARELLA (A)	005+0H037	DS-7208HWI presso Ufficio TRIAGE	005+1H029	MONITOR	005+1H029 X X X X
5	50	16	32	Camere Pad 6 malattie Infettive Telecamere B/N (C+A) CONTROLLO PAZIENTI	n. 16 Camere Piano Terra- n. 16 Camere n. 16 Camere Piano 1	Multiplexer + Quad screen Piano T- Multiplexer + Quad screen Piano 1-		monitor LCD 17" monitor 9" b/n	X X X X
6	16	3	0	N.2 Ingresso Piano Terra - Accesso Tunnel Seminterrato	n.1 Accessi	Multiplexer + Quad Screen		monitor LCD 17" monitor 9" b/n	X X X X
7	47	2	0	Pad 7 Piano 1 - Telecamere colore a controllo :corridoio (A)	corridoio	DS-7208HWI presso Ufficio Segreteria			X X X X Non c'è la visione diretta. Successivo recupero immagini registrate
8	46	1	0	Pad 8 Ematologia - Telecamere colore a controllo SALA ATTESA (A)	08+08058	DS-7208HWI presso Portineria	08+0B012	monitor	08+0B012 X X IP - PC non dedicato
8	5	5	0	Pad 8 Ematologia BCM Piano 2 CONTROLLO PAZIENTI	008+2A 001 008+2A 005 008+2A 008 008+2A 011 008+2A 014	videoregistratore	008+2A 055	n. 5 monitor	008+2A 055 X X X Si tratta di una fornitura + manutenzione erogata e gestita dall'Associaz. All (dal anno 1984/85)
8	3	0	3	Pad 8 Ematologia Piano 3 - Telecamere uso int. CONTROOLLO PAZIENTI Mini Dome	008+3A010 008+3A022 008+3A034	VIDEOSERVER	008+3A036	MONITOR lcd 19"	008+3A036 X X X Richiesto dalla U.O. - Già installato
10	8	0	1	Padiglione Gozzadini angolo fronte via massarenti - Dome su staffa ad angolo (D)		DX 8008 Pelco presso laboratorio Pad 10 Piano 1			X X IP - PC non dedicato
13	4	1	0	Tunnel pad Pediatrica - Telecamere in semisfera e/o custodia discreta B/N (C)	Tunnel pad 13	DS-7208HWI presso Portineria P.T.	013+0A087		X X IP - PC non dedicato
13	21	1	0	Pad 13 Area Ristoro Utenti - Telecamere colore (A)	Atrio	DS-7208HWI presso Portineria P.T.	//		X X IP - PC non dedicato

Wen SF

Alpes AF


POSTAZIONE	DESCRIZIONE	CODICE LOCALE	VIDEOREGISTRATORE	CODICE LOCALE	MONITOR DESCRIZIONE	CODICE LOCALE	IN LOCO	PAD 31	SI	NO	NOTE	
DOME N.												
TELECAMERE N.												
IMPIANTO N.												
PADIGLIONE N.												
13	26	4	0	Pronto Soccorso pediatrico CONTROLLO PAZIENTI	CAMERE PAZIENTI	Multiplexer 16 Ing.	013+0A065	N.2 Monitor	013+0C015 013+0A065	X	X	Controllo finalizzato attività assistenziale del paziente
13	3	3	0	N. 3 Ambulatori Neuro Psich Inf. CONTROLLO PAZIENTI	013+0A044 n.2 013+0A041 n.1	apparecchiatura	013+0A044 013+0A041	N.2 Monitor	013+0A044 013+0A041	X	X	Controllo finalizzato attività assistenziale del paziente
13	2	2	0	Sala Monitoraggio Neuro Psich Inf. CONTROLLO PAZIENTI	013+18014	apparecchiatura	013+1B014	N.2 Monitor	013+1B014	X	X	Controllo finalizzato attività assistenziale del paziente
13	2	2	0	telecam Portatili Neuro Psich Inf. CONTROLLO PAZIENTI	//	apparecchiatura	//	N.2 Monitor	//	X	X	Controllo finalizzato attività assistenziale del paziente
15				n. 2 Telecam Piano Terra	Guardiola Portineria e PDA Accettaz					X	X	
16		2	0	Tunnel - telecamer visione traffico	Pad 16 area sotterraneo					X	X	IP - PC non dedicato
16		11	3	n. 3 Telecamere esterne sui accessi ambulanze (2xC)	ex-Pronto soccorso	DS-7216HWI (***) presso Portineria del Voltone (Stesso impianto n.9)		ex-Pronto soccorso via massarenti (Vano CATIS) 016+0A052		X	X	IP - PC non dedicato
16	1	1	0	n. 1 Accesso Ambulanze Pr. Socc. Pediatrico	Pr. Socc. Ped.	Videoregistratore		Monitor Pr. Socc. Ped. Pad 13	X	X	X	IP - PC non dedicato
19				Pad 17 e Locali CED - Dorne esterne x controllo park - Telecame 8/N lab. e magazz. -1 e n. 2 Piano -2	n.1 N.3 Piano n.1	DX8008 Pelco presso Sala Macchine CED - Piano interrato	Piano -1	//		X	X	IP - PC non dedicato
17	6	7	1	Telecamera esterna carico/scarico	Locale Farmaci Piano T. Discreta/Temporizzata (19:00-06:00)	017+0A041	DX8008 Pelco presso Sala Macchine CED - Piano interrato	Piano -1	//		X	IP - PC non dedicato
17	17	1	0	Pad 17 Uffici CED Piano 3 - Telecamere colore (A)	017+0A024	DS-7204HWI	017+0A024	//		X	X	IP - PC non dedicato
17	59	1	0	Pad 17 Piano 3 ingresso Uffici CED - Telecamere colore per interno (A) - Uso videocitofono		Su rete locali PC esistenti	//	videocitofono		X		
19	43	1	0	magazzino farmacia Tunnel Piano Interrato Pad 19 - telecamere colore a controllo Direzione Generale Pad 19 - n.1 Telecamera x Interno 8/N (B) n.1 Telecamera per interno colore (A)	Controllo area superfacienti		019-1A051	//		X	X	IP - PC non dedicato
19	23	2	0		Corridoio piano terra Pad 19	DS-7216HWI (***) presso Portineria del Voltone (Stesso impianto n.9 e n.11)	ex-Pronto soccorso via massarenti (Vano CATIS) 016+0A052			X	X	IP - PC non dedicato

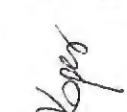


DOME N.	POSTAZIONE	DESCRIZIONE	CODICE LOCALE	VIDEOREGISTRATORE	CODICE LOCALE	MONITOR DESCRIZIONE	CODICE LOCALE	NOTE
TELECAMERE N.								
IMPIANTO N.								
PADIGLIONE N.								
	Ingresso Voltone fronte Via Massarenti - Dome su staffa a parete (D)			DS-7216HWI (***) presso Portineria del Voltone [Stesso impianto n.11]		ex-Pronto soccorso via massarenti (Vano CATTI) 016+0A052		IP - PC non dedicato
19 9 0 1								
23 51 13 0	Pad 23 Polo Cardiotoracovascolare - Telecamere colore a controllo: 2 (A) Controllo Accessi e Ascensori	Ala A n.3 Ala B n.3 Ala C n.3 Ala D n.1 Ala E n.3	Ala A n.2 Ala B n.4 Ala C n.3 Ala E n.5 Cabinetta elettr est n.1					
23 51 15 0	Pad 23 Polo Cardiotoracovascolare - Telecamere colore a controllo: seminterrato-1 (A) Accessori Ascensori	Piano Interrato - Piano Controllo Accessi e Ascensori	Ala A n.2 Ala B n.4 Ala C n.3 Ala E n.5 Cabinetta elettr est n.1					
23 51 13 0	Pad 23 Polo Cardiotoracovascolare - Telecamere colore a controllo: (A) Controllo Accessi e Ascensori	Piano TERRA +0 Controllo Accessi e Ascensori	Ala A n.3 Ala B n.3 Ala C n.3 Ala D n.1 Ala E n.3					
23 51 12 0	Pad 23 Polo Cardiotoracovascolare - Telecamere colore a controllo: (A) +2 (A) Ascensori	Piano Primo +1 Controllo Accessi e Ascensori	Ala A n.2 Ala B n.2 Ala C n.2 Ala D n.3 Ala E n.3					
23 51 12 0	Pad 23 Polo Cardiotoracovascolare - Telecamere colore a controllo: (A) Ascensori	Piano Secondo Controllo Accessi e Ascensori	Ala A n.2 Ala B n.2 Ala C n.2 Ala D n.3 Ala E n.3					
23 51 12 0	Pad 23 Polo Cardiotoracovascolare - Telecamere colore a controllo: (A) Ascensori	Piano Terzo +3 Controllo Accessi e Ascensori	Ala A n.2 Ala B n.2 Ala C n.2 Ala D n.3 Ala E n.3					
23 51 12 0	Pad 23 Polo Cardiotoracovascolare - Telecamere colore a controllo: (A) Ascensori	Piano Quarto +4 Controllo Accessi e Ascensori	Ala A n.2 Ala B n.2 Ala C n.2 Ala D n.3 Ala E n.3					

M&S
Apres

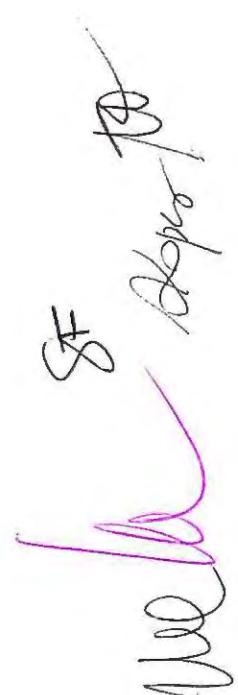


 SF
 M
 dopo TA

DOME N.	POSTAZIONE	DESCRIZIONE	CODICE LOCALE	VIDEOREGISTRATORE	CODICE LOCALE	MONITOR DESCRIZIONE	CODICE LOCALE	IN LOCO	PAD 31	SI	NO	NOTE
TELECAMERE N.												
IMPIANTO N.												
PADIGLIONE N.												
23	51 6 0 (A)	Pad 23 Polo Cardiotoracoscopare - Telecamere colore a controllo:	Ala A n.1 Piano Quinto +5 Controllo Accessi e Ascensori	Ala B n.2 Ala C n.1 Ala E n.2								
26	17 1 0	Pad 26 Addarri -Punto Giallo - Telecamere colore mini-dome (A)	026+0A043	DX 8008 Pelco presso Punto Giallo						X	X	IP - PC non dedicato
29	36 4 0	Banca del Cordone Ombelicale - Telecamere colore per interno (A)	029+0A024 029+0A025 Sala contenitori	Sala Quad-Screen	029+0A005	n. 1 Monitor LCD 17"	029+0A005	X		X	X	da collegare al Pad 31
29	39 3 0	Associaz. Tetto Amico -Telecamere colore (A) Corridoio e ingresso piano 2	029+2B005	DS-7204HWI presso Accettazione Tetto Amico		n. 1 Monitor LCD 17"	presso Accettaz. Tetto Amico	X		X	X	Gestione autonoma da parte dell'Associazione tetto Amico
30	25 2 0	Pad 30 Polo tecnologico - Telecamere per esterno	n.2 ingressi	DX 8008 Pelco presso Locale tecnico interrato		//				X	X	IP - PC non dedicato
30	3 0	Pad 30 Polo tecnologico - Telecamere per esterno	Accessi Piano Interrato	DX 8008 Pelco presso Locale tecnico interrato		//				X	X	IP - PC non dedicato
30	54 1 0	Pad 30 Piano 1 - Telecamere colore per interno (A) SALA ATTESA PAZIENTI	030+1A026	Quad-Screen presso Banco reception		monitor	030+1A053	X		X	X	
30	55 2 0	Pad 30 Piano 1 - Telecamere colore per interno (A) SALA ATTESA PAZIENTI	030+1A067 030+1A069	DS-7208HWI presso Accettazione Infermieri		monitor Infermieri	030+1A064	X		X	X	
30	2 0	SALA ATTESA PAZIENTI	030+1A029 030+1A030	Quad-Screen presso Banco reception		monitor	030+1A053	X		X	X	
30	1 0	ATRIO Piano terra	030+0A004	DX 8008 Pelco presso Locale tecnico interrato		//				X	X	IP - PC non dedicato
32	39 9 0	Scuola Infermieri CRI - Telecamere colore a controllo :Ingresso principale e Vani ascensore (A)	n.4 esterne Piano Terra n.1 Piano 1 n.1 Piano 2	DS-7216HWI	presso portineria CRI	n. 5 >monitor	presso Portineria CRI			X	X	IP - PC non dedicato
//	37 8 0	Parcheggio Zuccherini Alvisi - P.C. con monitor 19" specifico - Telecamere colore in custodia per esterno	DVR-8ling (Marca i-catch)		Monitor LCD 17"					X	X	Collegamento Pad 31 via Router ADSL su PC dedicato

Bologna, li

20/2/17

I COMPONENTI DELLA DELEGAZIONE AZIENDALE

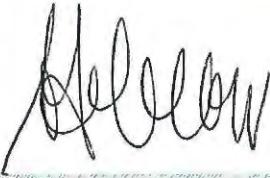
Dr. GIANBATTISTA SPAGNOLI	Direttore Sanitario	
Dott. DAVIDE FORNACIARI	Direttore Amministrativo	ASSENTE
Dott. ssa FILOMENA DE NGRIS	Dirigente amministrativo afferente al SUMAP	ASSENTE
Dott. ssa LAURA LAMA	Dirigente medico responsabile del Programma "Progetti di unificazione e revisione reti cliniche integrate: area servizi"	
Dott.ssa ALESSANDRA ILLUMINATI	Funzionario amministrativo titolare di PO "Responsabile gestione relazioni sindacali"	

G S A
3 WO T

Bologna, li 20/7/17

Letto, approvato e sottoscritto

I rappresentanti delle organizzazioni sindacali dell'area di contrattazione della dirigenza sanitaria, professionale, amministrativa, tecnica

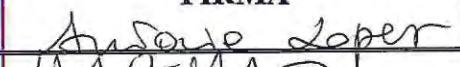ORGANISMO SINDACALE	RAPPRESENTANTE SINDACALE	FIRMA
R.S.A. ANAAO DIR SAN	ANTONIA LOPEZ MADDALENA CAMERANO SILVANA FERRARI	  
R.S.A. FASSID (AUPI, SINAFO)		
R.S.A. F.P. C.G.I.L. Sanità Dirigenti		
R.S.A. CISL FPS Dirigenza		
R.S.A. UIL Dirigenza	ROBERTO RIZZETTI SILVANA FERRARI	 
C.I.S.L. FP Dirigenti Territoriale		
U.I.L. Sanità Dirigenti territoriale		
F.P. C.G.I.L. Dirigenti territoriale		

